


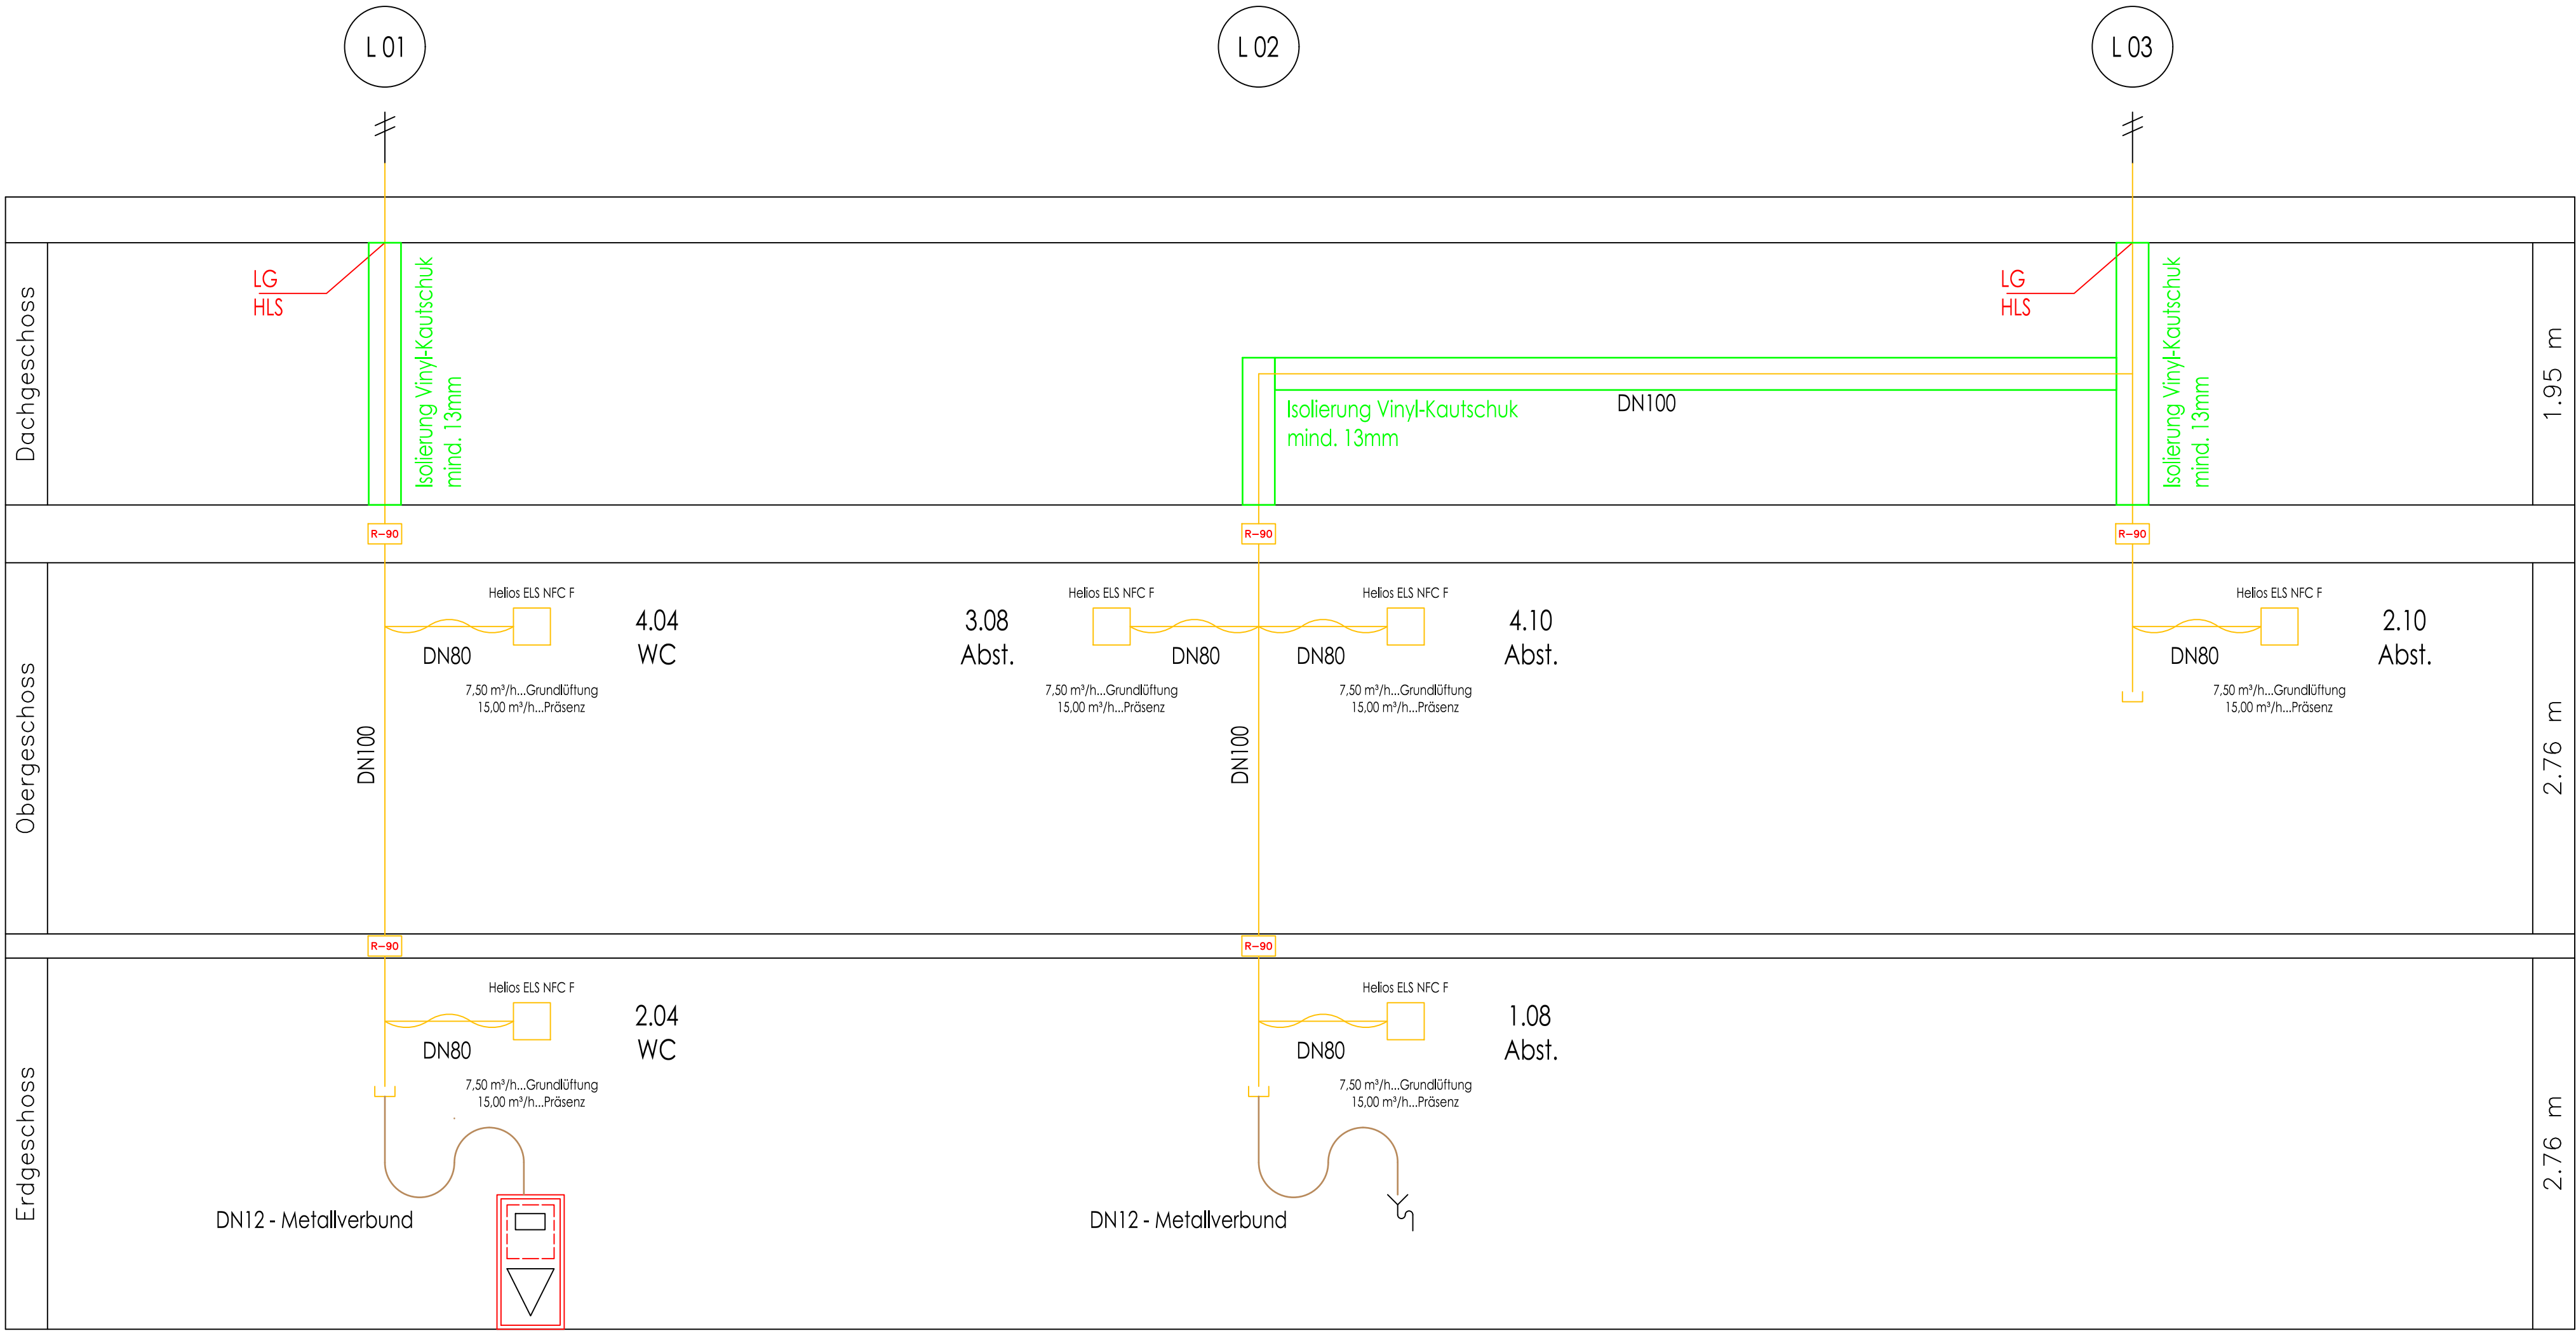

Legende Lüftung

- Pfeil für Strang nach oben (Visualisierung)
- Abluftleitung Wickelfalzrohr
- Abluftleitung Alu-Flexrohr
- Abluftventilator nach DIN EN 18017-3 F...Hygrostatgesteuert
- LG HLS
- Dämbereich Lüftung
- Dachdurchführung Lüftung

Index:	Änderung:	Bearbeiter:	Änderungsdatum:
Bauherr:	Gemeinde Ostseebad Mönchgut über Amt Mönchgut-Granitz/Bauamt Göhrener Weg 1, 18586 Ostseebad Baabe		
Architekt:	SIGMA PLAN WEIMAR GmbH Am Kirschberg 33, 99423 Weimar		
Bauvorhaben:	Neubau Mehrfamilienhäuser Gager Wohnbebauung Zum Höft, 18586 Mönchgut-Gager		Fachplanung: IBS Planungsbüro für Haustechnik GmbH Lindenstraße 65 * 99631 Weißensee Mail: info@ibs-haustechnik.de
Referenzplan:			
Ausführungsplanung	Strangschema Lüftungsinstallation DIN 18017-3		Planbezeichnung: A-L-2025-1034-10
DIESE ZEICHNUNG IST URHEBERRECHTLICH GESCHÜTZT UND DARF OHNE AUSDR. ZUSTIMMUNG KEINEM DRITTEN INHALTLICH MITGETEILT ODER AUSGEHÄNDIGT WERDEN.		650x420	Steube
Blattgröße:	Fachverantwortung:	Erstellungsdatum:	Maßstab:
		22.08.2025	ohne