


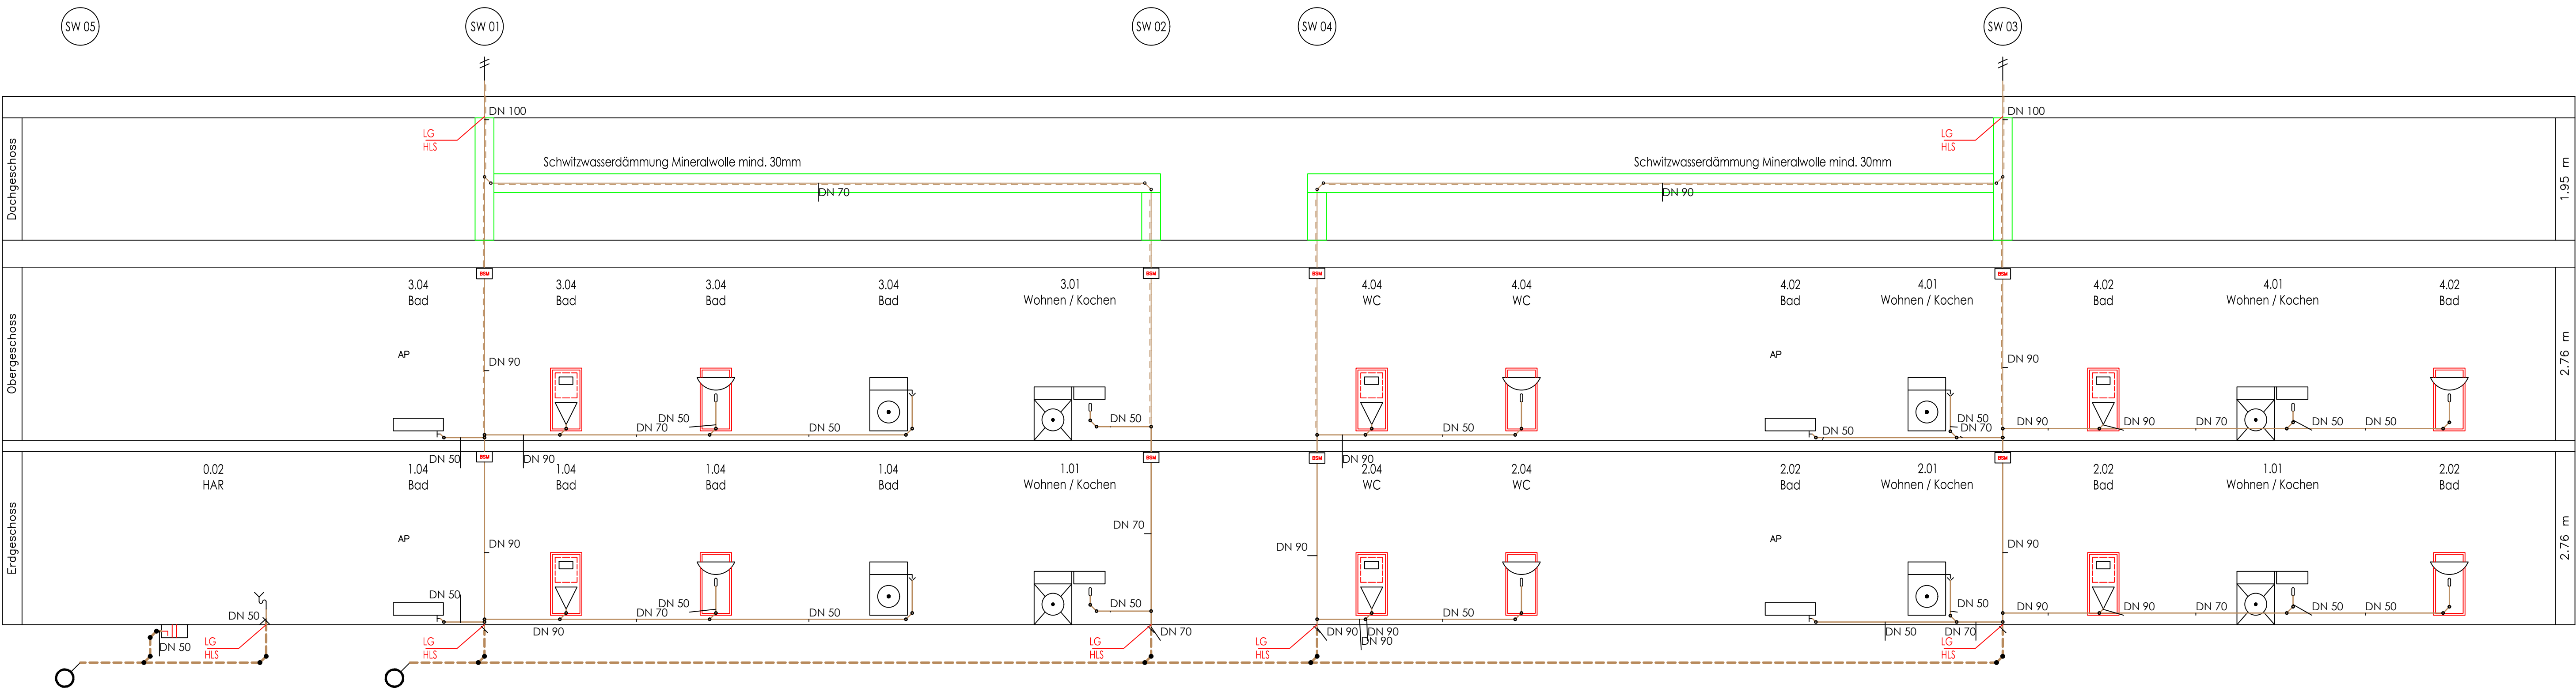

Legende Sanitär

- 

Waschtisch mit Montageelement
- 

Spüle mit Geschirrspüler
- 

WC mit UP-Spülkasten, Betätigung von vorne, mit Montageelement
- 

Dusche mit AP-Batterie
- 

Schmutzwasser-Ablauf mit Rückstauverschluss für fäkalienfreies Abwasser
- 

Kanalanschluss
- 

Übergang Nennweite/Werkstoff
- 

Waschmaschine
- 

Belüftungsventil
- 

Brandschutzmanschette
- 

Allgemeiner Ablauf
- 

Schmutzwasser
- 

SW-Grundleitung
- 

SW-Lüftung

Index:	Änderung:	Bearbeiter:	Änderungsdatum:
Bauherr:	Gemeinde Ostseebad Mönchgut über Amt Mönchgut-Granitz/Bauamt Göhrener Weg 1, 18586 Ostseebad Baabe		
Architekt:	SIGMA PLAN WEIMAR GmbH Am Kirschberg 33, 99423 Weimar		
Bauvorhaben:	Fachplanung: Neubau Mehrfamilienhäuser Gager Wohnbebauung Zum Höft, 18586 Mönchgut-Gager		
Referenzplan:	IBS IBS Planungsbüro für Haustechnik GmbH Lindenstraße 65 * 99631 Weißensee Mail: info@ibs-haustechnik.de		
Ausführungsplanung	Planbezeichnung:		
Strangschema	A-S-2025-1034-11		
DIESE ZEICHNUNG IST URHEBERRECHTLICH GESCHÜTZT UND DARF OHNE AUSDR. ZUSTIMMUNG KEINEM DRITTEN INHALTLICH MITGETEILT ODER AUSGEHÄNDIGT WERDEN.	860x420	Steube	22.08.2025
	Blattgröße:	Fachverantwortung:	ohne