


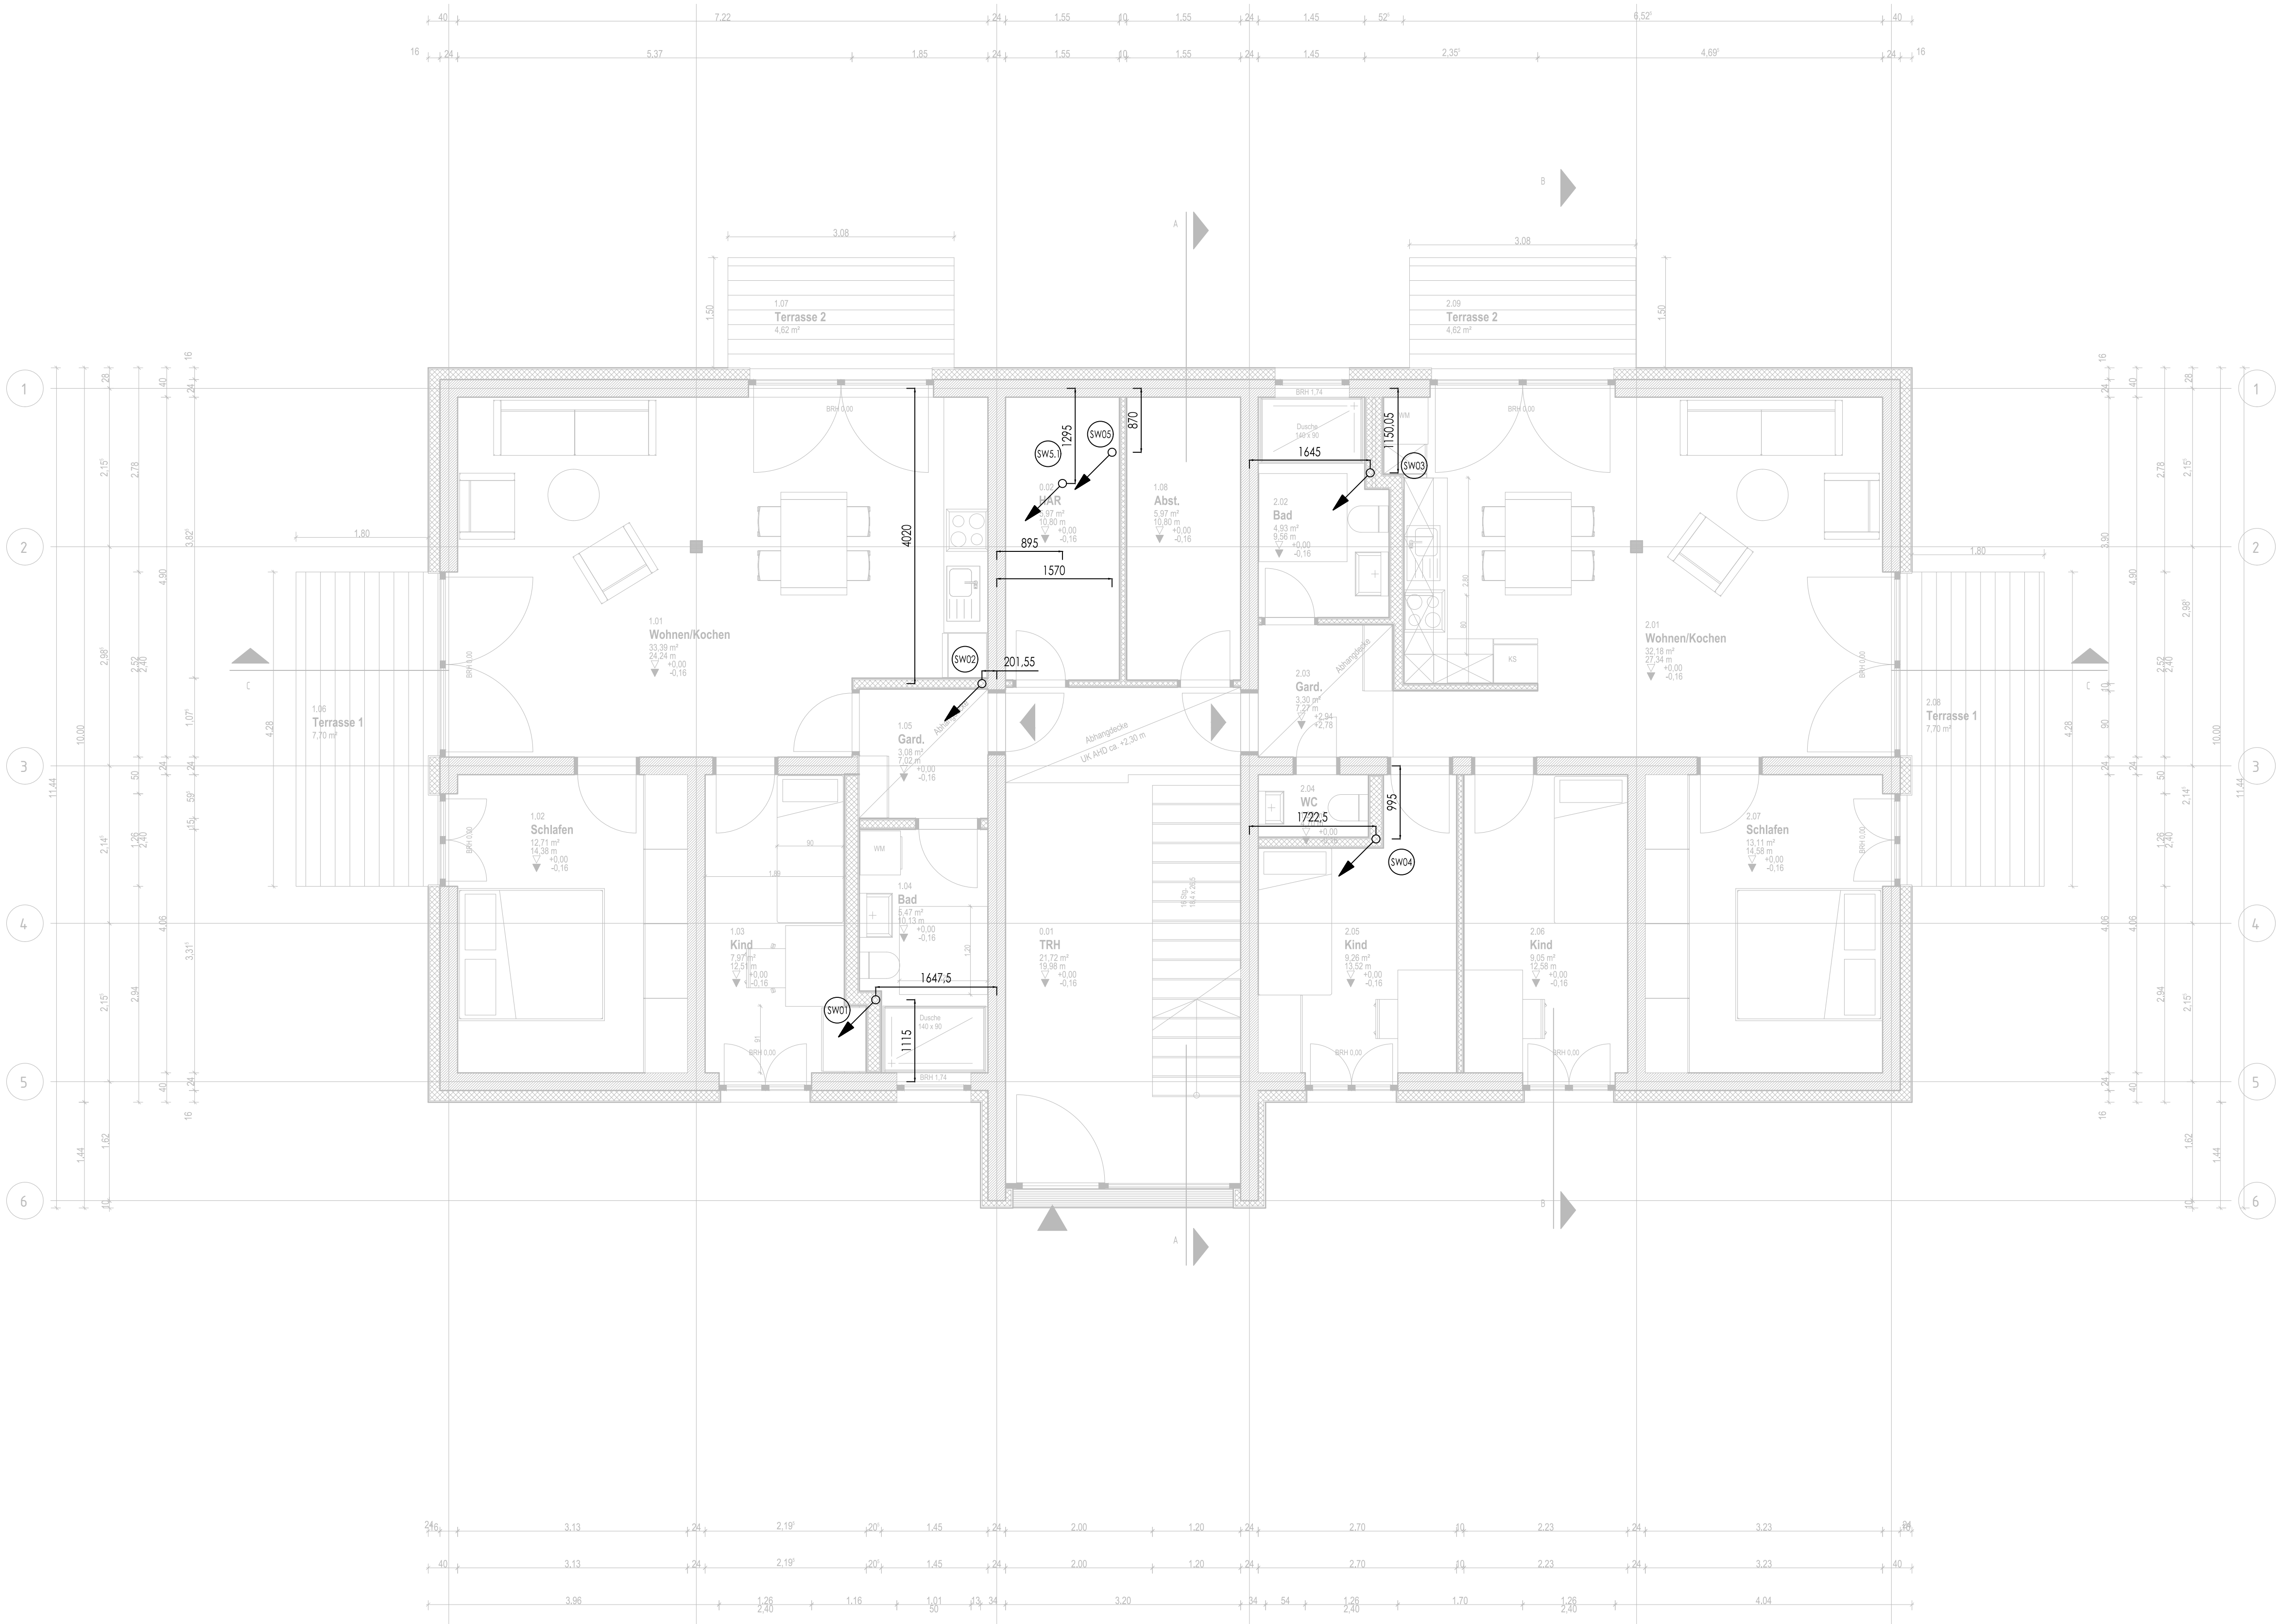

Index:	Änderung:	Bearbeiter:	Änderungsdatum:
Bauherr:	Gemeinde Ostseebad Mönchgut über Amt Mönchgut-Granitz/Bauamt Göhrener Weg 1, 18586 Ostseebad Baabe		
Architekt:	SIGMA PLAN WEIMAR GmbH Am Kirschberg 33, 99423 Weimar		
Bauvorhaben:	Neubau Mehrfamilienhäuser Gager Wohnbebauung Zum Höft, 18586 Mönchgut-Gager Fachplanung:  IBS Planungsbüro für Haustechnik GmbH Lindenstraße 65 * 99631 Weißensee Mail: info@ibs-haustechnik.de		
Referenzplan:	1870-S-110_Grundriss Erdgeschoss_1-SL_AS-20250814.dwg		
Entwurfsplanung	Grundriss Erdgeschoss Lage Grundleitungsanbindung Planbezeichnung: E-S-2025-1034-00		
DIESE ZEICHNUNG IST URHEBERRECHTLICH GESCHÜTZT UND DARF OHNE AUSDR. ZUSTIMMUNG KEINEM DRITTEN INHALTLICH MITGETEILT ODER AUSGEHÄNDIGT WERDEN.	750x600 Blattgröße:	Steube Fachverantwortung:	14.08.2025 Erstellungsdatum:
			1 : 50 Maßstab: