


01.01 LH	01.02 Treppenraum
Fläche: 1,61 m²	Fläche: 3,00 m²
W01	W01
F11	F11
01.03 WC-barrierefrei	01.04 Flur
Fläche: 2,75 m²	Fläche: 7,10 m²
W14	W02
F11	F11
01.04a SIB	01.05 Schulungsraum
Fläche: 3,45 m²	Fläche: 3,00 m²
W02	W01
F21	F01
01.06 WC 3	01.07 Umkleide Unisex
Fläche: 2,75 m²	Fläche: 2,75 m²
W11	W13
F11	F12

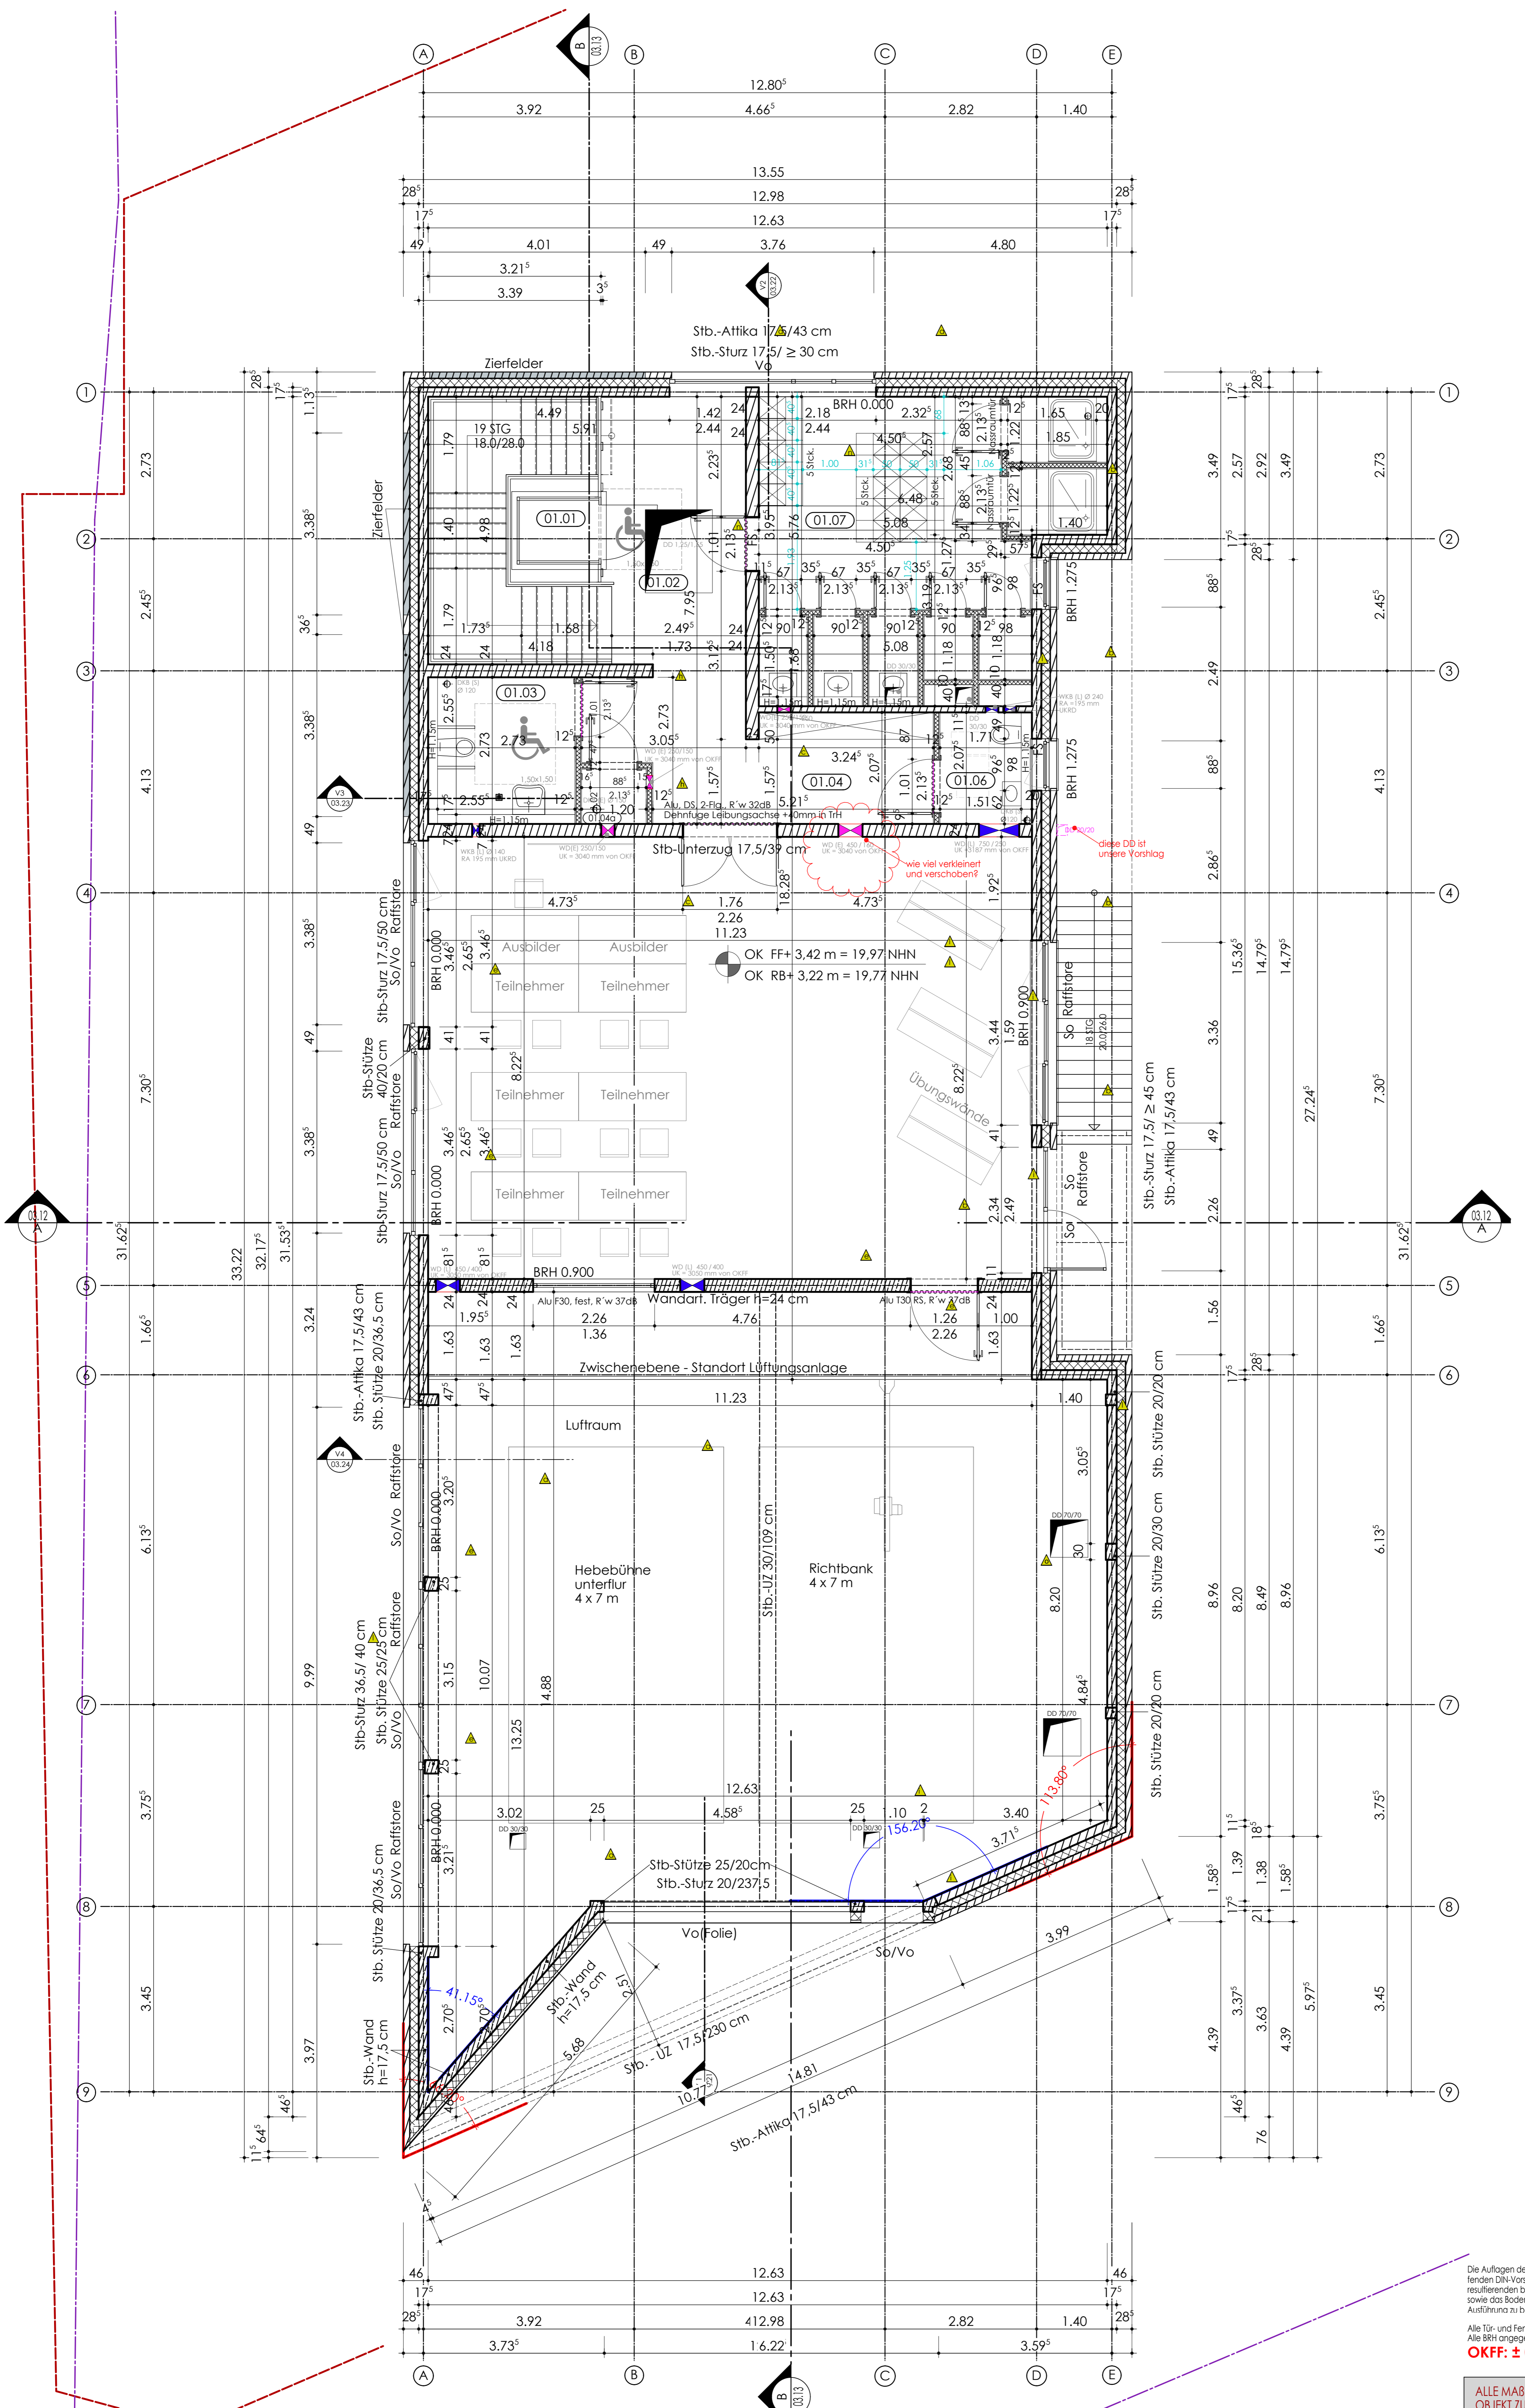

o	Raumhöhen und Beläge angepasst, DD zwischen Achse 6 und 7 angepasst, Maße ergänzt	25.08.2025	Jed
n	Raum 01.07: Spinde mit Sitzbänken angepasst, für verschoben	16.07.2025	Bad
m	Durchdrüche gem. dem aktuellen Bauteilzeichnungen angepasst	12.02.2025	Bad
l	Das Gebäude wurde um 34 cm angehoben die neue OKFF 0,00 m = 16,55 NHN, Durchdrüche angepasst, Stützen angepasst, Altkopf angepasst, Vorwand im Raum 01.07 hinzugefügt Stb. Stütz bei Achse A angepasst	30.01.2025	Bad
k	Vorabzug entfernt für Versand an HU.	23.12.2024	Bei
i	Dehnfugen eingebracht, Türangabe angepasst, Stb.-Stütze von OKFF angepasst, für Achse C angepasst und die Stützen daneben verschoben	16.10.2024	Bad
h	SIB-Raum 01.04a im Flur 01.04 ergänzt.	14.10.2024	Eic
d	Legende angepasst	30.09.2024	Bad
f	Legende angepasst	19.09.2024	Bad
e	Ein Fenster in dem Schulungsraum verschoben Eingangsflur entfernt, Änderung der Ausbilder- und Teilnehmerische für Achse A- im Bereich der geschosstübergreifenden Fenster rühen zur Befestigung der Fensterelemente ergänzt - Die Änderung Stützen angepasst - Die Fensterhänge angepasst.	16.09.2024	Bad
d	Durchdrüche hinzugefügt	27.08.2024	Bad
c	Zwei Eingangsfluren zum Schulungsraum verschoben Eingangsflur entfernt, Änderung der Ausbilder- und Teilnehmerische	13.08.2024	Bad
b	Fenster im Schulungsraum angepasst, für hinzugefügt, Fensterhänge angepasst, Möbel hinzugefügt	18.07.2024	Bad
a	Wandflügel Schräge wand angepasst Fenster für höhe angepasst Bauteile ergänzt	12.07.2024	Bad

Index	art der Änderung	datum	name
	gesehen und zur ausführung freigegeben (bh)		
	geprüft [planung]		
	erstellt am / durch (konstr./ gezeichnet)	11.06.2024	Ec

Erweiterungsneubau einer Kfz- und Karosseriebauwerkstatt des Bildungszentrums in Rostock

Schwaaner Landstr. 8
18055 Rostock

bauherr
Handwerkskammer OMV
Schwaaner Landstraße 8
18055 Rostock

maßstab
1:50

projekt / blatt / index
22004 / 03.05 / o

architekturbüro | bleke und thoma | portgmbh
www.blekeundthoma.de
4421 71515

ielke + rüve
weidenstraße 23
23701 aulitz

projekt / blatt / index
22004 / 03.05 / o

Architekturplan 2025

Die Aufgaben des Bauzeichners, die auftragsgebenden DIN-Vorschriften mit allen daraus resultierenden baulichen Notwendigkeiten sowie das Baugeländes sind bei der Ausführung zu beachten.

Alle Tür- und Fensterhöhen angegeben ab OKFF
Alle BRH angegeben ab OKFF
OKFF: ± 0.00 (B) = 16.55 üNN

ALLE MÄßE SIND VOR DER AUSFÜHRUNG AM OBJEKT ZU PRÜFEN

WAND	DECKEN	BÖDEN	FUSSLEISTE
W01 Glasfliesen mit Dispersionsfugenbeschichtung; Nassabklebeklasse 2; weiß matt; räumhoch; Dispersionsfugenbeschichtung auf Rappputz; Nassabklebeklasse 2; weiß matt; räumhoch; Wandfliesen glasiert weiß matt; 40 x 20 cm; Legende: Kreuzfuge; gem. Fliesenabziegel; oberhalb; Glasflies mit Dispersionsfugenbeschichtung; Nassabklebeklasse 2; weiß matt; Wandfliesen glasiert weiß matt; 40 x 20 cm; Legende: Kreuzfuge; räumhoch; Wandfliesen glasiert weiß matt; 40 x 20 cm; Legende: Kreuzfuge; farblich abgesetzte Wandbereiche hinter den Objekten gem. Fliesenabziegel.	D01 Akustikdecke; abgehängig; Raster 62,5 x 62,5 cm; 62,5 x 120 cm; Schlierung weiß; einseitig; Gipskarton Decke glatt; D02 geschichtete; weiß matt; Nassabklebeklasse 2; G3 D03 Akustikdecke Hereditä; abgehängig; D11 Dispersion auf Stb-Decke glatt geschichtete; weiß matt; Nassabklebeklasse 2	F01 Linoleum; Farbton: Lavo F11 Rieserbelag auf Feinsteinzeug PP; durchgefärbt; 60 x 30 cm; Driftversatz grau matt F12 Rieserbelag auf Feinsteinzeug R108; durchgefärbt; 60 x 30 cm; Driftversatz grau matt F21 Estrichbeschichtung aus PU; steingrau F22 Epoxyharzbeschichtung OSB grau; begeh- und betretbare Flächen	L01 Holzsockelleiste; 19 x 40 mm; minimal gefast / abgerundet; weiß sockel L11 Sockelleiste aus Feinsteinzeug; wie Bodenfliese; Höhe 4 cm L12 keine Sockelleiste; Wandfliese bis Bodenfliese L13 Sockelleiste aus PU; wie Bodenfliese; Höhe 15 cm L14 Sockelleiste aus Epoxyharzbeschichtung; wie Bodenfliese; Höhe 15 cm

RAUMNR.	RAUMNAME	FLÄCHE	UMFANG
HÖHEN	ÜCHTIG	WÄNDE	DECKEN
ÜCHTIG	AUSBAU	BÖDEN	FUSSLEISTE

ABKÜRZUNGEN

Tür.OV: Offenhalleverrichtung
Tür.ZUGES: Zugangsschicht
elek. Bed: elektrische Bedienung
Tür.FH: feststellbare Falle

MAUERWERK NACH STATIK tragend
VERBLEIMMAUERWERK
NICHTTRAGENDES INNERMAUERWERK
STAHLBETON
STAHLBETON WU
BETON UNBEWEHRT
STAHLBETON FERTIGTEIL
WÄRMEDÄMMUNG Mineralwolle
WÄRMEDÄMMUNG EPS (Polystyrol)
WÄRMEDÄMMUNG XPS (Perimeterdämmung)

DD = DECKENDURCHBRUCH
KD = KORB DURCHBRUCH
WD = WANDSCHÜTZ
BS = BODENSCHÜTZ
SCHMITZ

OKFF
OKFF
OKFF
ÄNDERUNGEN LT. INDEX IN DER TABELLE
TÜR/SYMBOL
DETAILHINWES
BODENSCHWELLEN, HÖHENVERSATZ
Dehnfuge
Sonenschutzverglasung
Vogelchutzverglasung

H/B = 1030 / 810 (0,83m²)