


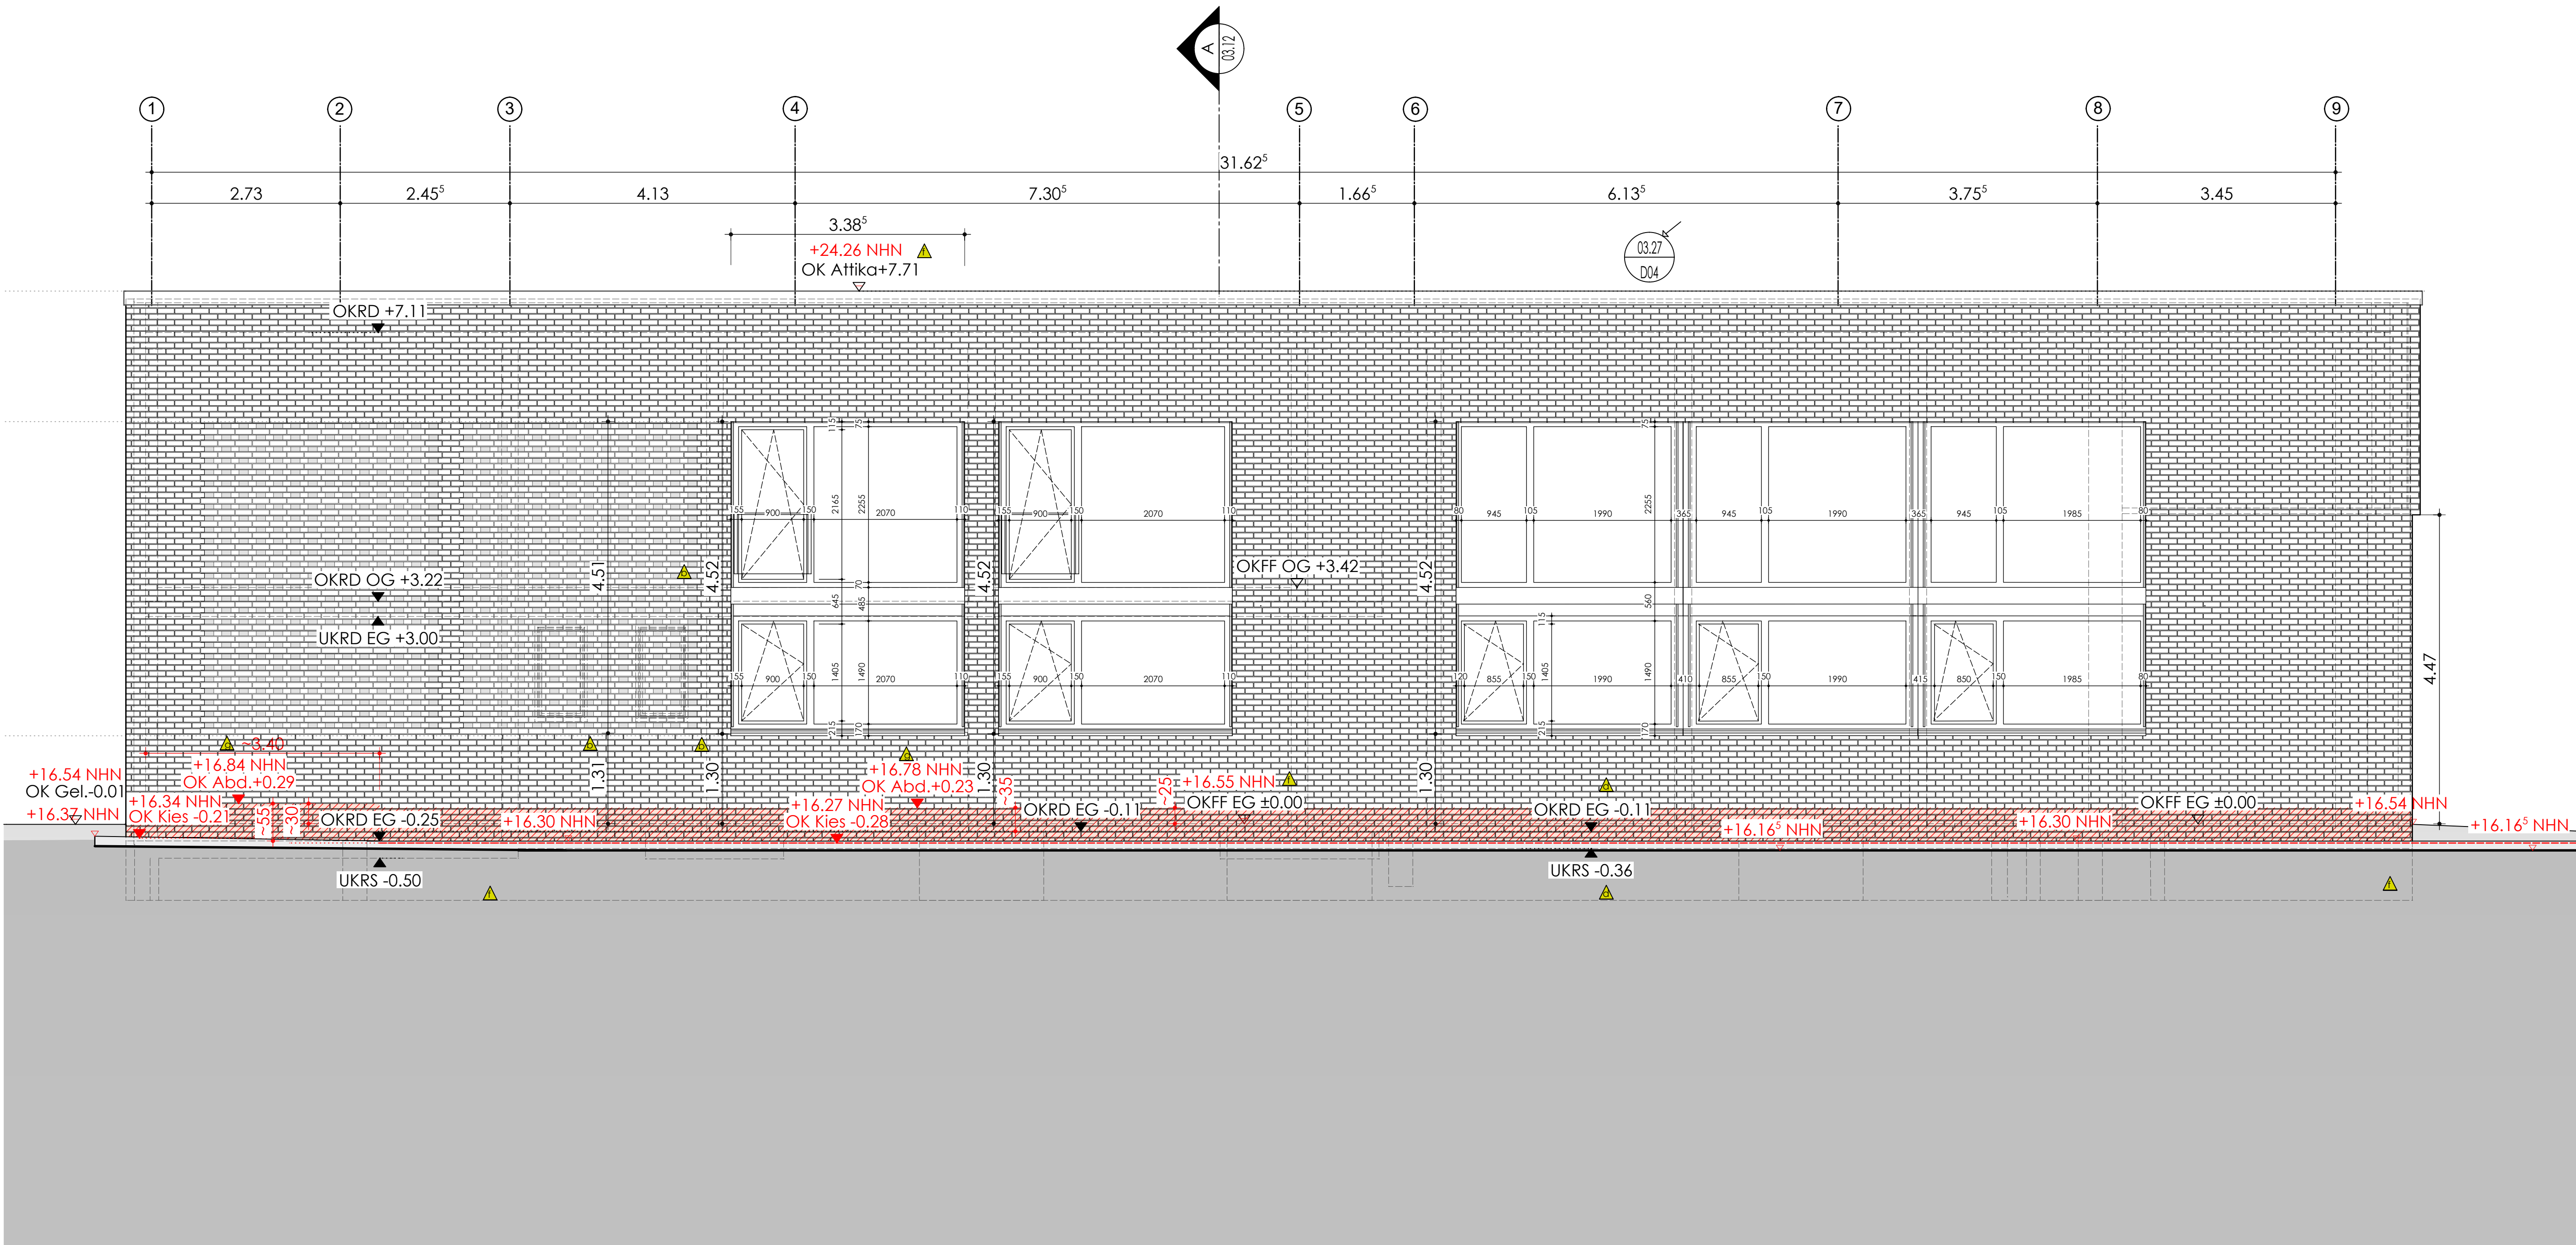

g	Höhe der Abdichtung angepasst	19.09.2025	Bad
f	Das Gebäude wurde um bis zu 34 cm angehoben, die neue OKFF+ 0.00 m = +16,55 NHN, OK Attika angepasst, Frostschürze und die Fundamente angepasst, Geländehöhen angepasst	04.02.2025	Bad
e	Vorabzug entfernt für Versand an HU.	23.12.2024	Bei
d	OKRD EG und UKRS angepasst	16.10.2024	bad
c	Vermaßung Fenster ergänzt.	23.09.2024	eic
b	Zierfelderhöhe angepasst Brüstungshöhe und Fensterhöhe angepasst	16.09.2024	bad
a	Fensteraufteilung an Detailplanung angepasst	25.08.2024	eic
index	art der änderung	datum	name

gesehen und zur ausführung freigegeben [bh]	_____
geprüft [planung]	_____
erstellt am / durch [konstr. / gezeichnet]	12.07.2024 Eic / Bad
bauvorhaben	
Erweiterungsneubau einer Kfz- und Karosseriebauwerkstatt des Bildungszentrums in Rostock	
objektanschrift	
Schwaaner Landstr. 8 18055 Rostock	
bauherrin	
Handwerkskammer OMV Schwaaner Landstraße 8 18055 Rostock	
inhalt	maßstab
AP - Ansicht West	1:50

architekturbüro bielke und struve partgmbb info@bielkeundstruve.de www.bielkeundstruve.de 04521 71515 weidestraße 23 23701 eutin	projekt / blatt / index 22004 / 03.17/ g
---	--