


WESTANSICHT GEBÄUDE 14 + 15
M 1:100

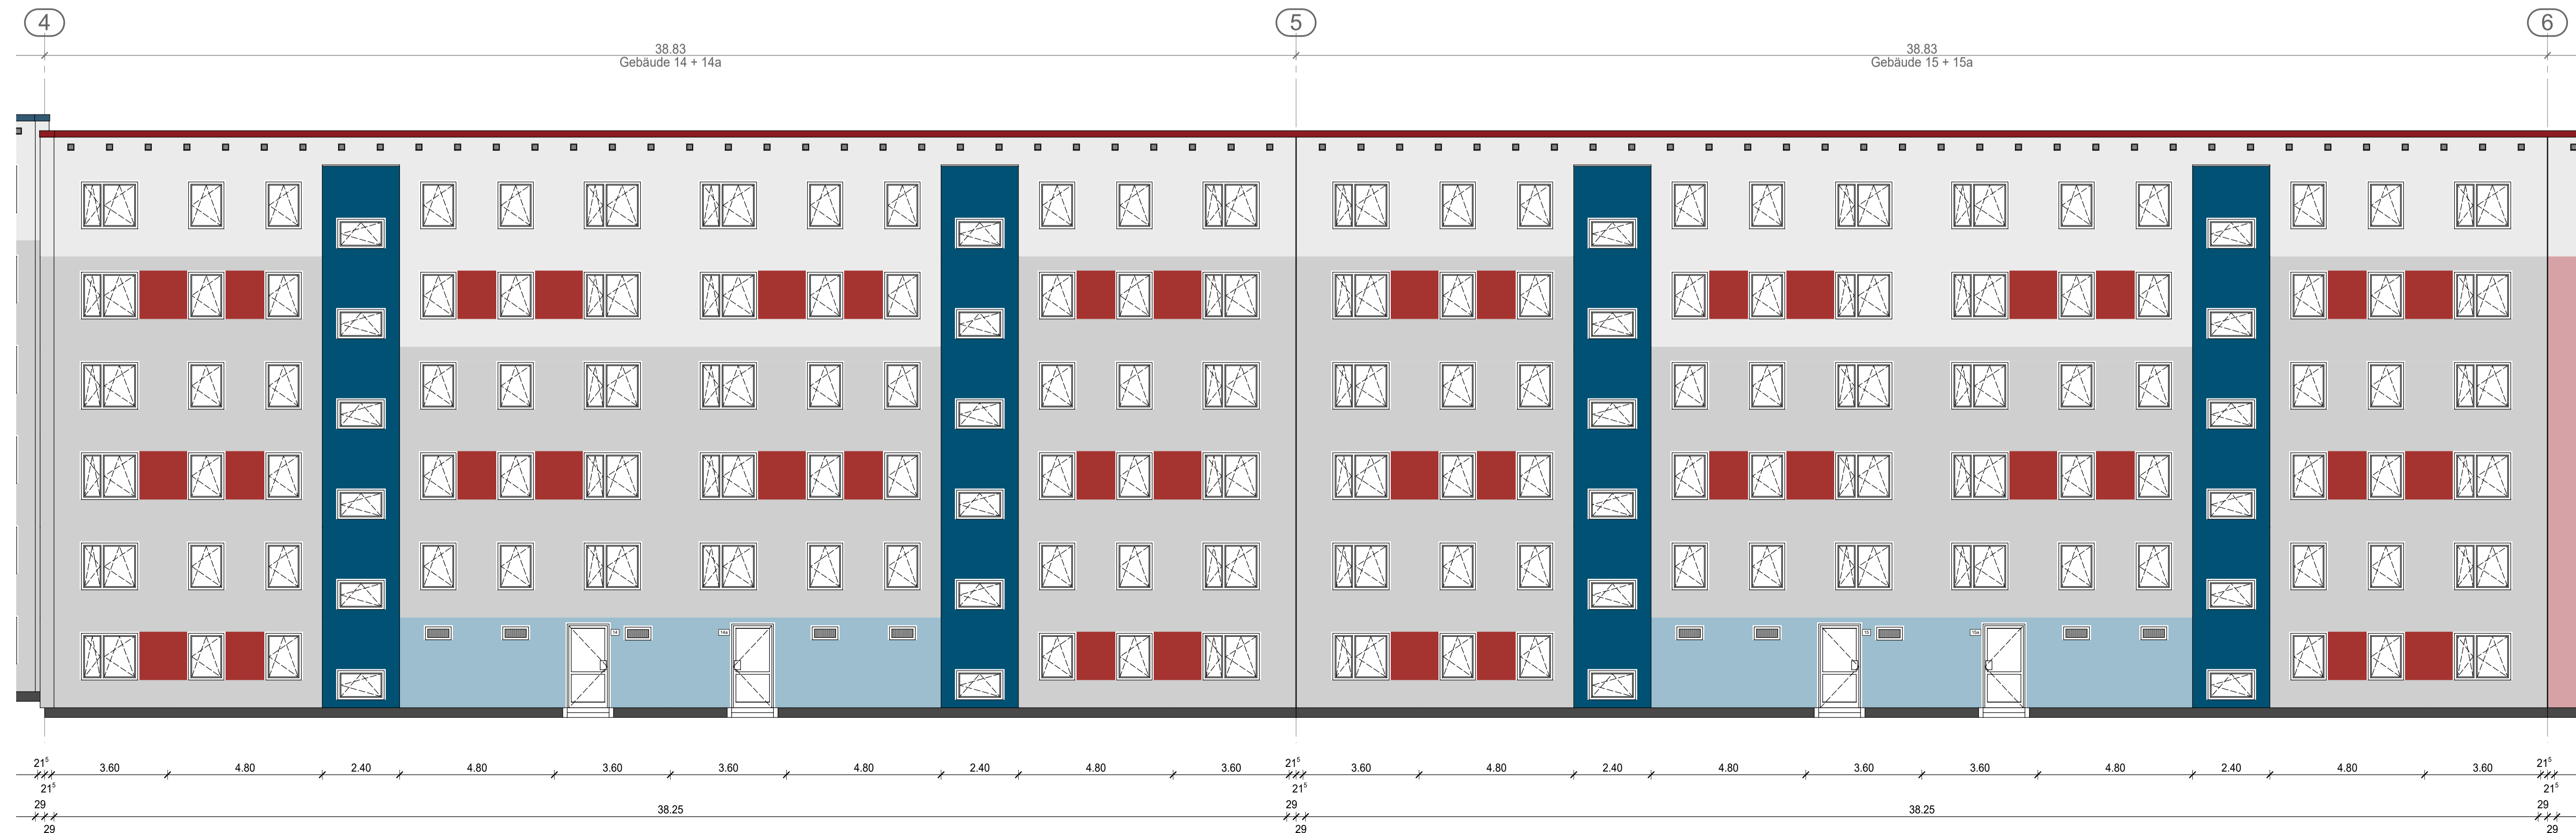


OSTANSICHT GEBÄUDE 14 + 15
M 1:100



URHEBERRECHTLICH GESCHÜTZT NACH UrhG §2 UND §31
ALLE MASSE SIND VOR ORT ZU PRÜFEN!

Index	Änderung	Verfasser / Datum
0		

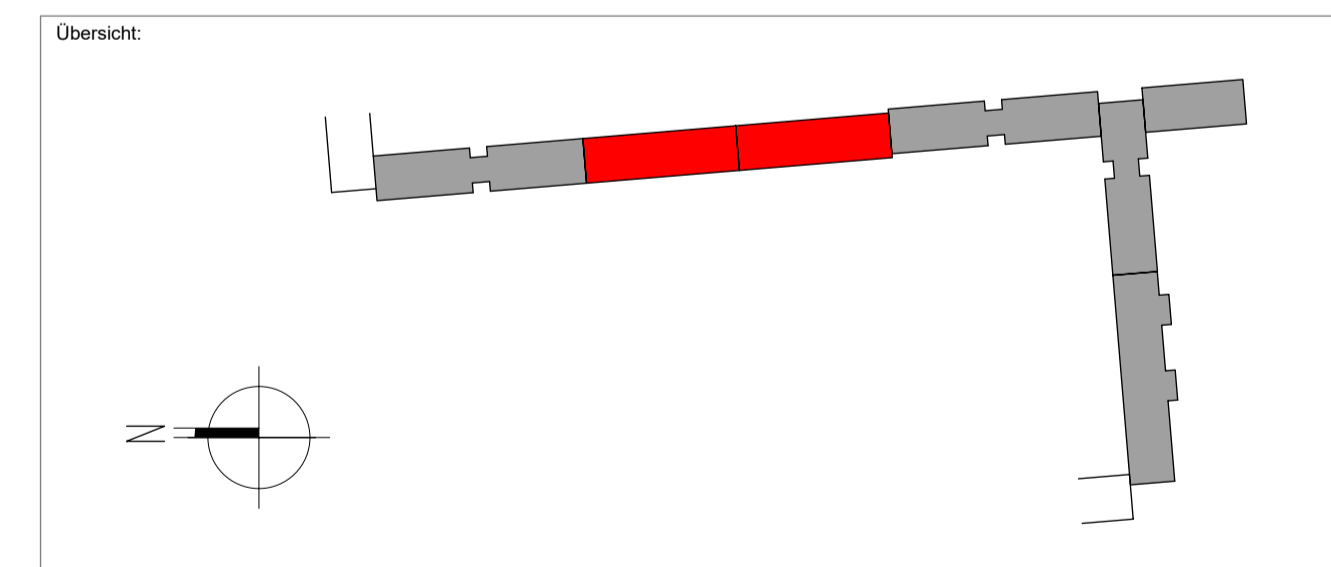

<p>MPP GmbH Grubenstraße 47 18055 Rostock Tel.: +49 381-37566-0 E-Mail: rostock@mpp-gmbh.de www.mpp-gmbh.de</p>	<p>Baumaßnahme: HENRIK-IBSEN-STRAßE 7 - 17 ENERGETISCHE FASSADENSANIERUNG</p>	
	<p>Bauherr: WIRO ROSTOCK Wohnungsgesellschaft mbH Lange Straße 38 in 18055 Rostock Tel. 0381/4567-0 Datum / Unterschrift:</p>	
<p>Leistungsphase: AFU</p>		
<p>Planinhalt: ANSICHT FARBIG GEBÄUDE 15 + 14</p>		
<p>Fachbereich: Architektur</p>	<p>Maßstab: M 1 : 100</p>	<p>Plan-Nr.:</p>
<p>Gezeichnet: MMi</p>	<p>Blattgröße: 594 x 1189</p>	<p>Plan-Nr.:</p>
<p>Geprüft: MPr</p>	<p>Index:</p>	<p>AU-A-OW-01</p>