


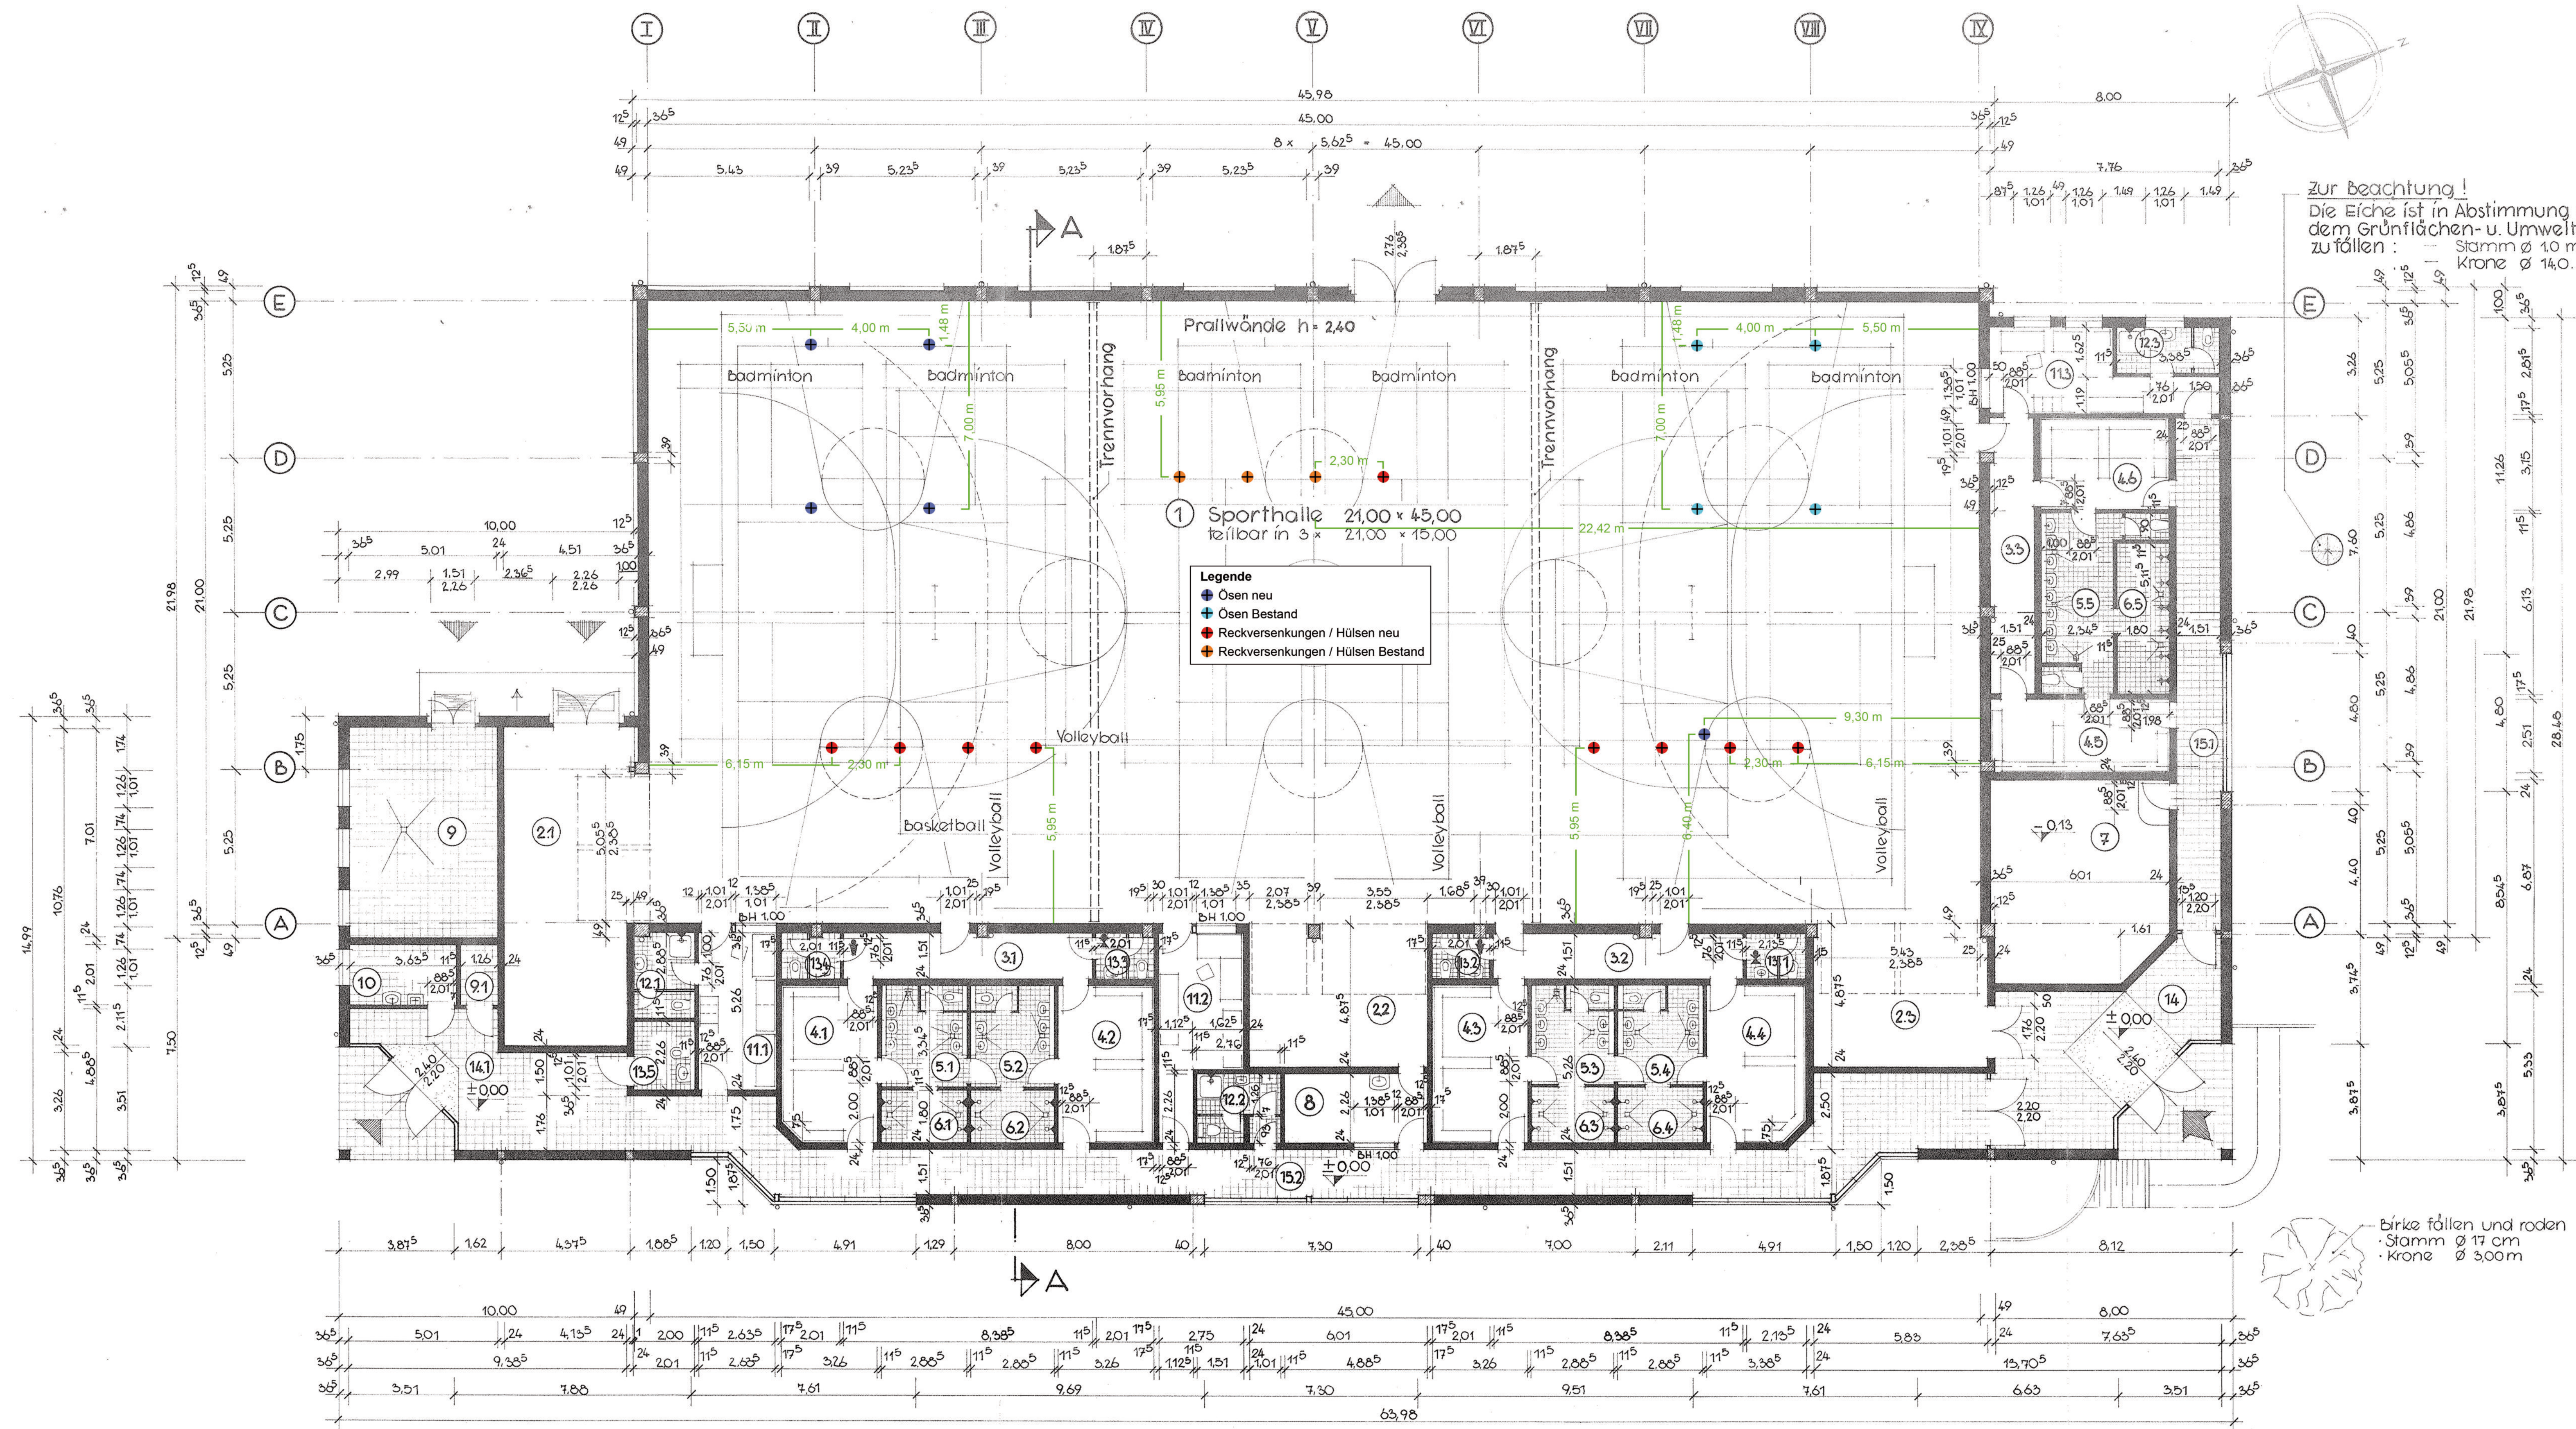

Grundriß M. 1 : 100

Raumlegende:

Nr.	Nutzung	A [m ²]
1	Sporthalle	945,00
2.1	Geräteraum	48,63
2.2	"	29,11
2.3	"	28,23
3.1	Sportschuhgang	12,61
3.2	"	12,61
3.3	"	14,09
4.1	Umkleieraum	16,87
4.2	"	17,15
4.3	"	17,15
4.4	"	16,87
4.5	"	15,04
4.6	"	13,42
5.1	Waschen u. WC	9,65
5.2	"	9,65
5.3	"	9,65
5.4	"	9,65
5.5	"	15,78
6.1	Duschen	5,19
6.2	"	5,19
6.3	"	5,19
6.4	"	5,19
6.5	"	9,21
7	Kraftsportraum	39,73
8	Hallenwart	11,04
9	Technik	35,12
9.1	Batterieraum	2,53
10	Putzmittel	7,31
11.1	Lehrer - UK	13,86
11.2	" und Regie	15,42
11.3	"	16,16
12.1	Dusche u. WC Lehrer	5,80
12.2	"	6,00
12.3	"	5,11
13.1	Hallen - WC Mädchen	3,22
13.2	" Jungen	2,99
13.3	" Mädchen	2,99
13.4	" Jungen	2,99
13.5	Behinderten - WC	4,54
14	Haupteingang	35,09
14.1	Nebeneingang	28,96
15.1	Straßenschuhgang	85,74
15.2	"	27,90

Zur Beachtung:

Alle Maße sind am Bau zu prüfen.
Statische Berechnungen sind zu beachten.
Geringfügige Abweichungen sind vorbehalten.
Alle angegebenen Türhöhen gelten ab OKF = $\pm$ 0,00.
Für die Grundleitung gilt der Grundleitungsplan.
Fußbodenaufbau = 20 cm, wenn nichts anderes angegeben.
Sanitär- und Druckdurchschneide für Heizung, Sanitär, Lüftung und Elektro werden von Sonderfachleuten angegeben.

Farbgebung der Markierungslinien:

Fußball : orange
Handball : orange
Basketball : schwarz
Volleyball : blau
Badminton : weiß

$\pm$ 0,00 = 2,60 NN

Als Ausgangshöhe wurde OKD Regenwasserschacht in der Arndt-Str. (Auffahrt Schule) = 2,15 NN angenommen.

BÜRO FÜR ARCHITEKTUR UND STATIK

18 439 STRALSUND • TELEFON 03851/270067

Hansestadt Greifswald · Hochbauamt

6 Sporthalle - Greifswald - Arndt-Strasse

1 : 100

Nov. '94 Gesamtgrundriß