


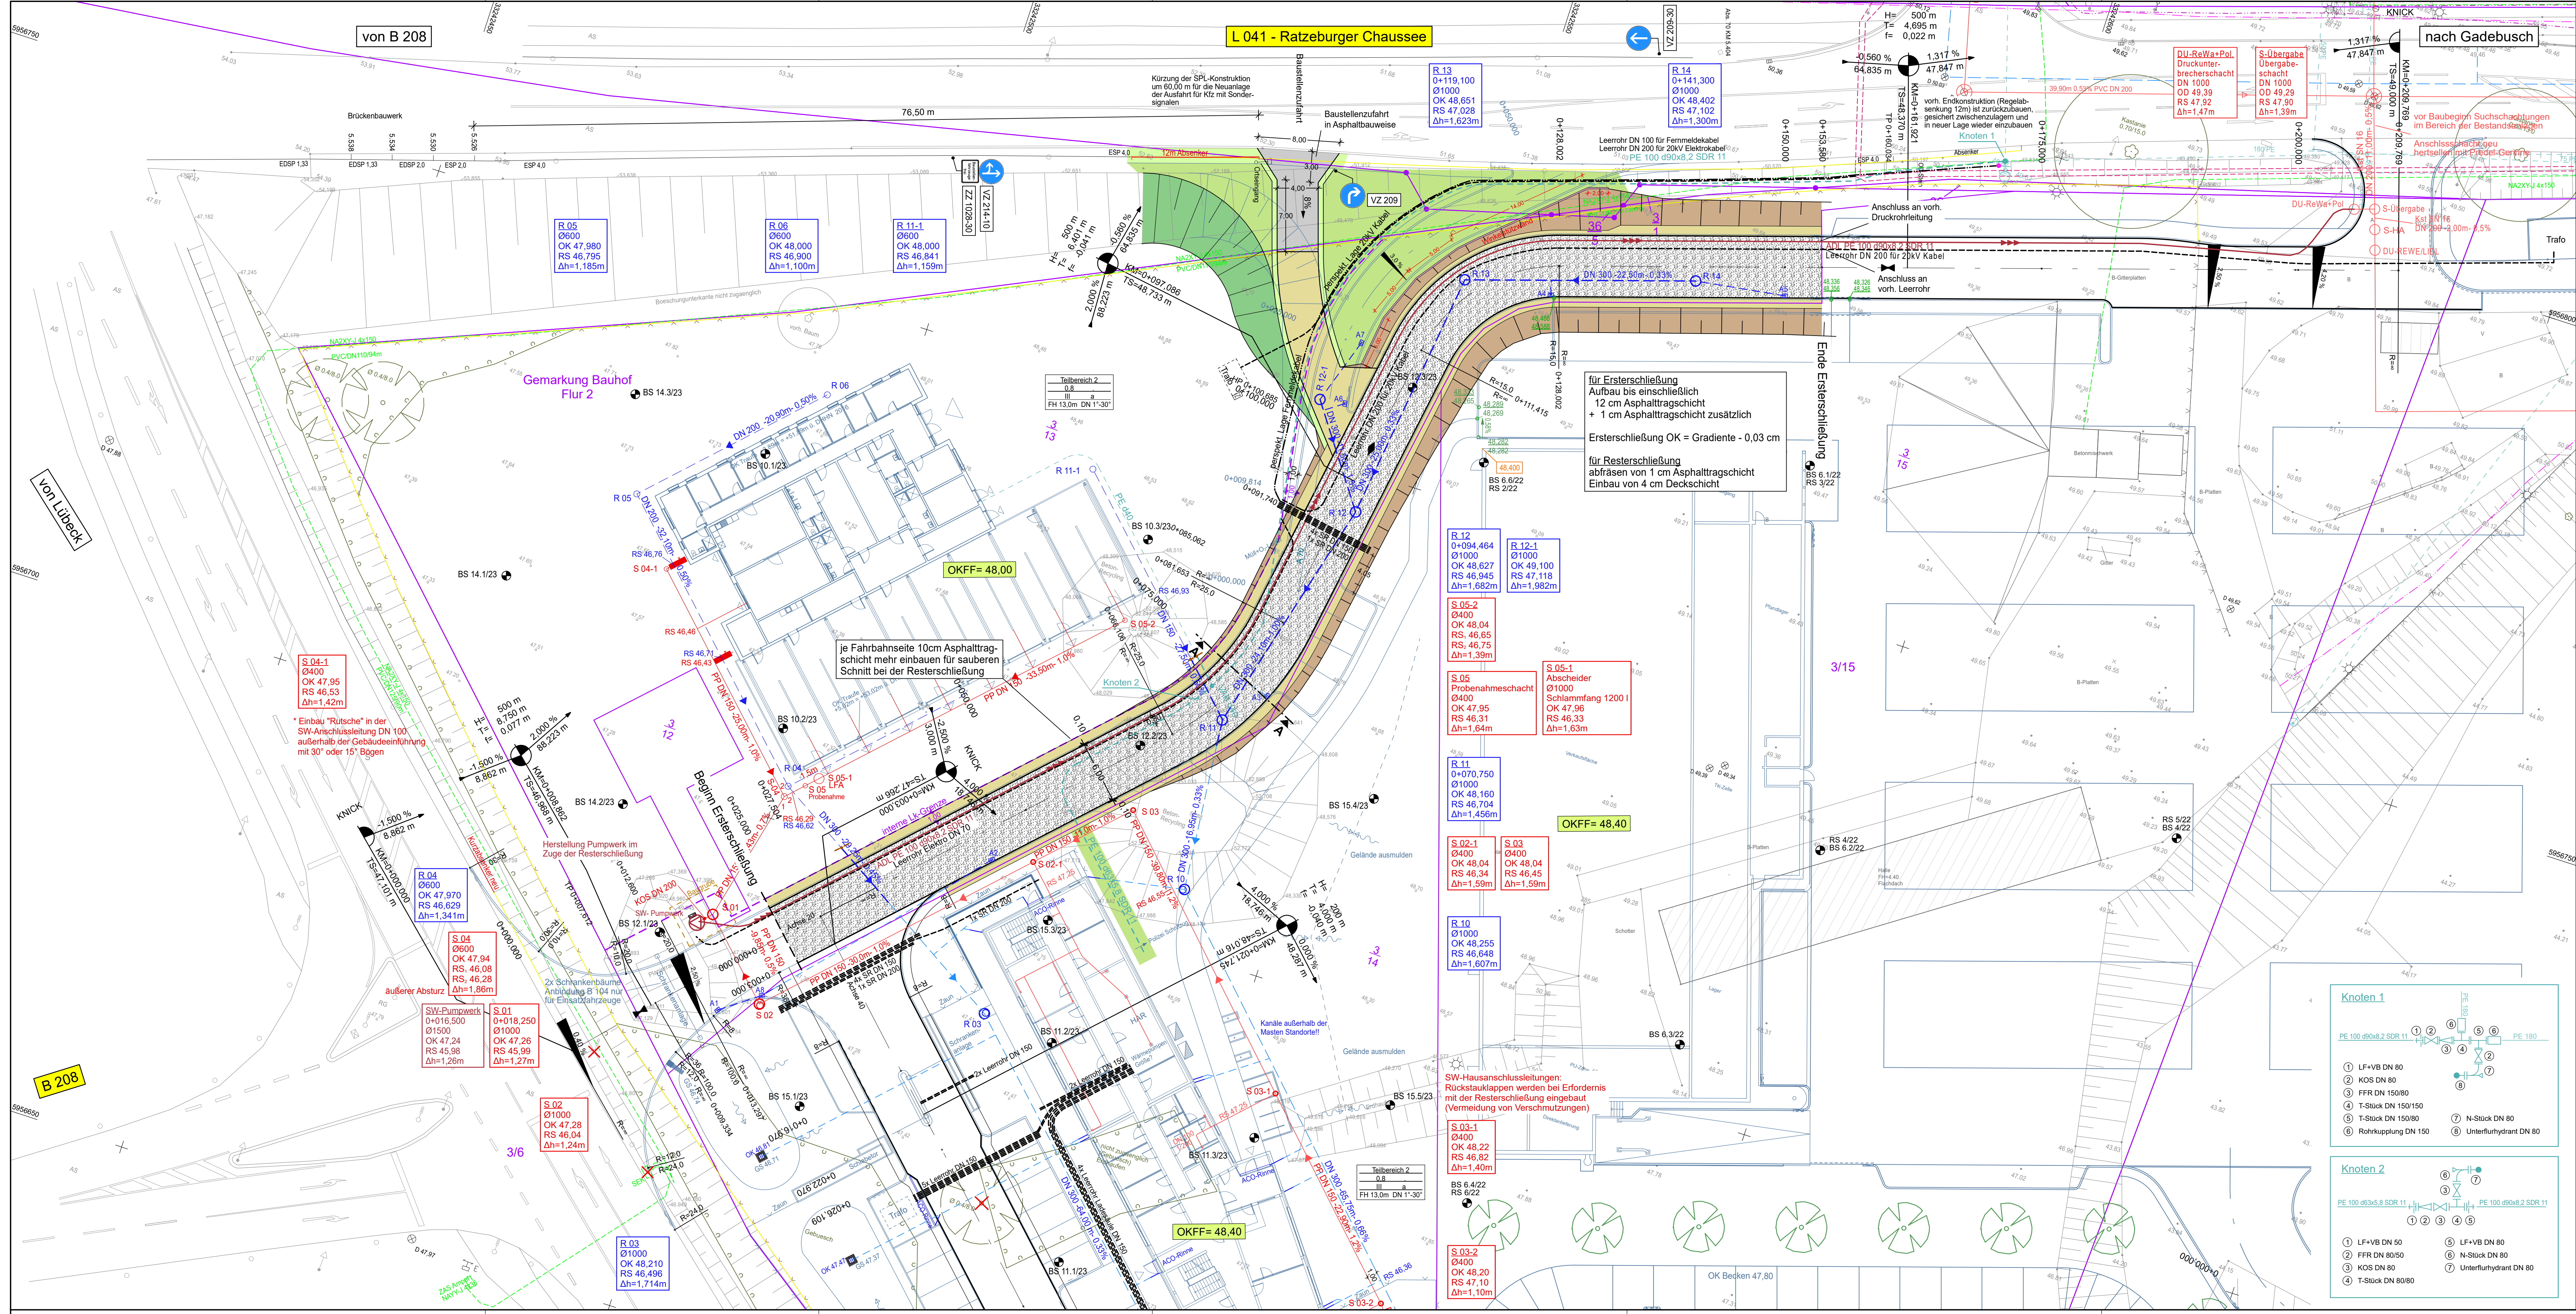

Zeichenerklärung

Planung	Bankett/Baustellenzufahrt in STS	Fahrbahn	Einschnittsboschung	Straßenoberfläche	Bankett
Sonstiges	BS 2	Bohrsondierung	gepl. Lampe	gepl. Winkelstützwand	gepl. Zaun
Verwaltung	Flurstücksgrenze	interne Grenze Landkreis			
Entwässerung geplant	Regenwasserkanal	Regenwasserschacht	Straßenaufbau mit Anschlussleitung	Sickerflächenzulauf	
	Schmutzwasserkanal	Schmutzwasserschacht	Druckrohrleitung		
Versorgungseinrichtungen Planung	Trinkwasserleitung	Leerrohr DN 150	perspekt. Lage Elektrokabel 20 kV	perspekt. Lage Fernmeldekabel	
Versorgungseinrichtungen Bestand	Elektrokabel 20 kV	Elektrokabel 0,4 kV	Beleuchtungskabel	Regenwasserkanal	Schmutzwasserkanal
	Gasleitung MD	Trinkwasserleitung	Fernmeldekabel	Breitbandkabel	

Der Kabel- und Leitungsbestand wurde entsprechend der Angaben der Ver- und Entsorgungsträger nachrichtlich eingetragen. Für die Richtigkeit und Vollständigkeit des eingezeichneten Kabel- und Leitungsbestandes lehnt IBL Schwerin jede Haftung ab. Zur genauen Lage der Kabel bzw. Leitungen sind die entsprechenden Schachtscheine / die örtlichen Einweisungen bei den Ver- und Entsorgungsträgern zu beantragen.

Höhenystem: DHHN 2016 Lagesystem: ETRS 89, Z 33

IBL Schwerin	IBL Schwerin - Ingenieurbüro Leirich	Datum	Name
	Beratende Ingenieure für Verkehrsbau, Tiefbau und Erschließung Am Margaretenhof 26, 19057 Schwerin Tel. 0385 59287-0, Fax 0385 59287-99 E-Mail: ibl@geo-land-mv.de	bearbeitet 02/2026	B. Schmidt
		gezeichnet 02/2026	S. Stangert
		geprüft 02/2026	
		BV: 2025-40	

Landkreis Nordwestmecklenburg	Datum	Unterschrift
Eigenbetrieb Rettungsdienst		
Waldiek 7		
19417 Warnin		
	Ausf.-Nr.:	

Nr.	Art der Änderung	Datum	Zeichen

Ausschreibungsunterlage

Landkreis Nordwestmecklenburg	Unterlage / Blatt-Nr.:	5 / 1
Landkreis Nordwestmecklenburg	Lageplan - Ersterschließung	
PROJIS-Nr.:	Maßstab:	1 : 250
Gadebusch Neubau Rettungswache	Erstschließung Straße	
Erstellung Fahrbahn einschl. Neuanlage Medien		
aufgestellt:	zur Information	Fertigstellung Resterschließung mit Fertigstellung der Hochbauten Rettungswache / Polizeirevier
Grundplan hergestellt:		
Vermessungsbüro Apollon Bülower Straße 24, 19217 Rehna Tel. 03887260325, Fax 03887260364 E-Mail: info@geo-land-mv.de		

2021-40 Gadebusch REWE - Lbl_L_U5-03.PLT_L_U5-03_FB_Erst