
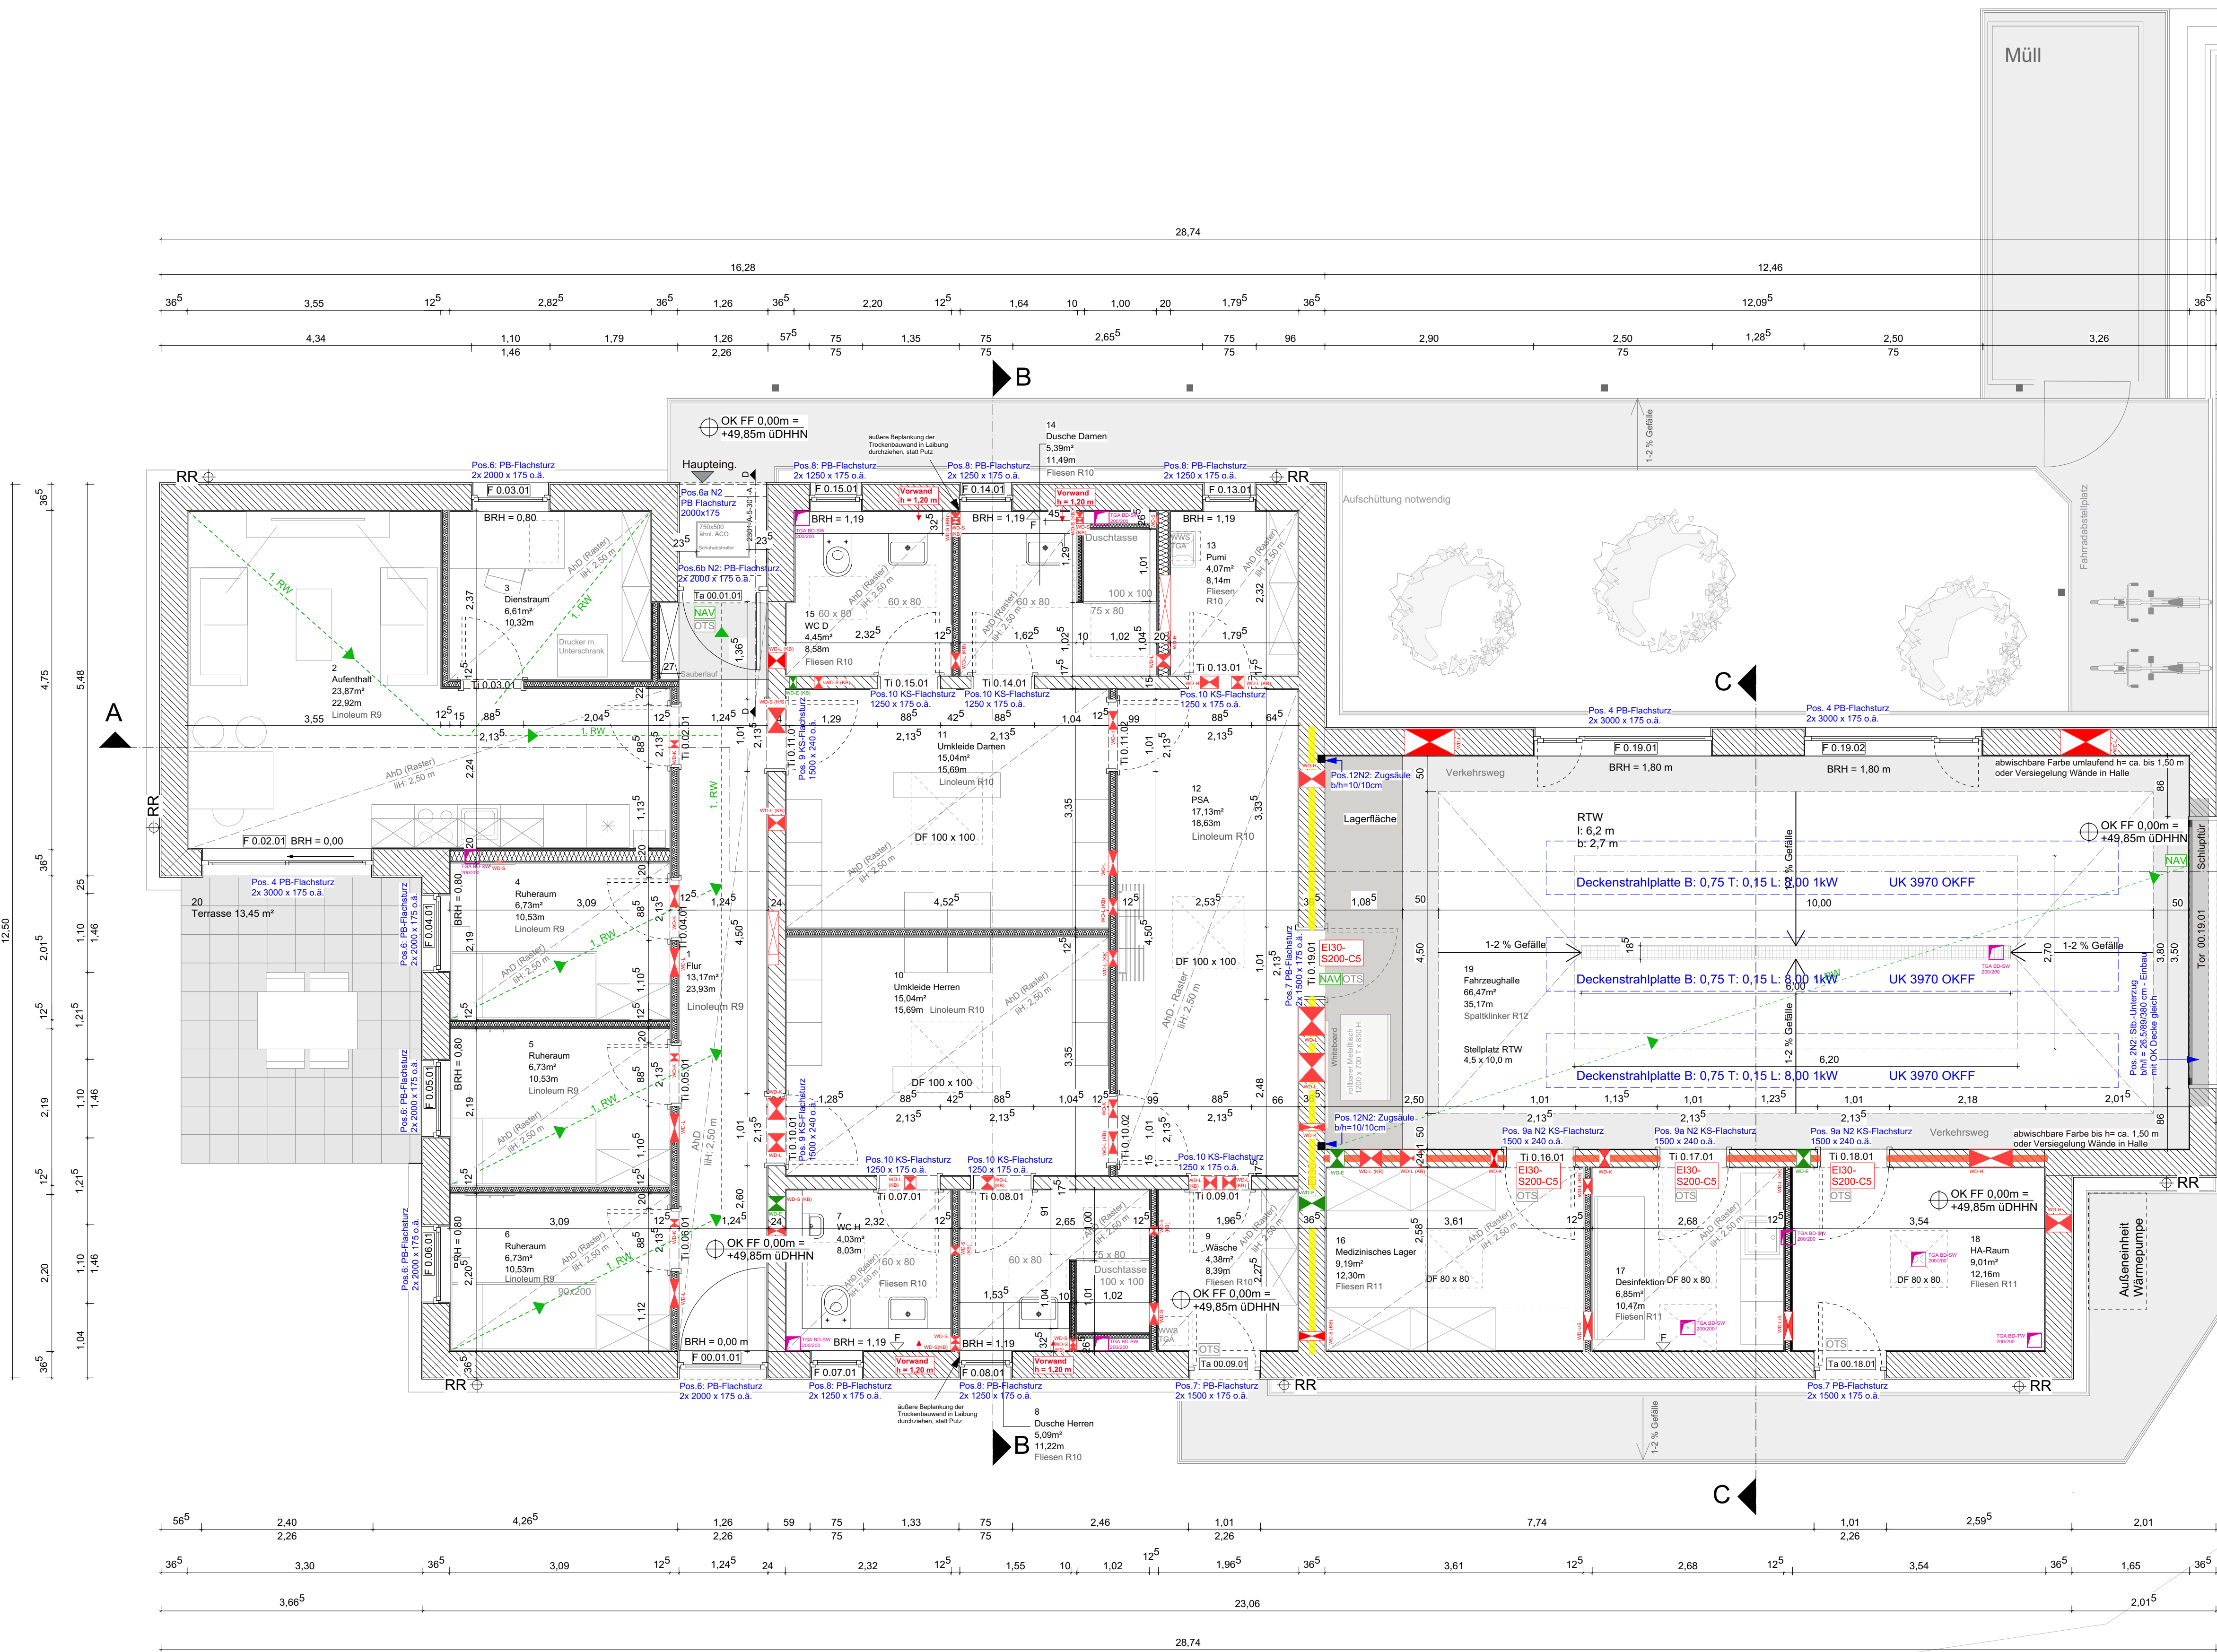


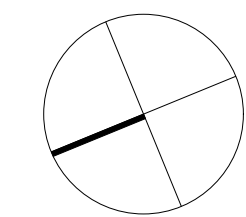

LEGENDE

Alle Maße sind am Bau zu prüfen. Abweichungen sind mit der Bauleitung abzustimmen!
Die exakte Lage und Höhe für Wand- und Deckendurchbrüche und Kernbohrungen sind vor Ausführungsbeginn mit der Fachplanung und dem Rohbaunehmen abzugleichen.
Pläne gelten nur in Verbindung mit den aktuellen statischen Berechnungen und Heften sowie den Schal- und Bewehrungsplänen.
Pläne gelten ebenso nur in Verbindung mit der aktuellen Prüfstatik sowie den aktuellen Plänen der TGA.
Wand- und Deckendurchbrüche sind nachrichtlich dargestellt und den Schalplänen bzw. den Haustechnikplänen zu entnehmen.
Die Pläne gelten in Verbindung mit den aktuellen Angaben der Bauphysik.

Höhenknoten

Öffnungsmaße sind Baurichtmaße und beziehen sich auf OKFF

	OKFF = Oberkante Fertigfußboden		UKFD = Unterkante Fertigdecke
	OKRD = Oberkante Rohdecke		UKRD = Unterkante Rohdecke
	RDV = Rohdeckenversprung		FDV = Fertigdeckenversprung
	RBV = Rohbodenversprung		
	VKRD = Vorderkante Rohdecke		VKRB = Vorderkante Rohboden

Schraffuren

	Stahlbeton		Estrich		BD - Bodendurchbruch
	Mauerwerk, tragend		Dämmung, weich		DB - Deckendurchbruch
	Mauerwerk, nicht tragend		Dämmung, hart		WD - Wanddurchbruch
	Leichtbauwand		Perimeterdämmung		REI30 / EI30
	Betonfertigteil				REI60 / EI60
					1. Rettungsweg

Oberflächen Innenwände

	Roh
	Roh + Anstrich
	Spachtelung
	Spachtelung + Anstrich
	Putz
	Putz + Anstrich
	Fliesen

Raumstempel

1.01.03	Raumnummer
Hausanschlussraum	Raumname
A: 4.34m2	Fläche
U: 6.85m	Umfang
	lichte Raumhöhe
	Fußbodenbelag

Planverweis

XXXX

Verweis Index

Änderungen zum vorherigen Index

Verweis Klärungsbedarf

Hinweis auf noch nicht endgültige Angaben

Bezugshöhe = ±0.00 OKFF = +49,85 m ü. DHHN

Anpassung Duschen	12.12.2025	lb	H
Statikangabe Stürze	18.11.2025	aw	G
2. Rettungsweg, WWS, Bodeneinlauf Desinfektion, Küche	27.10.2025	aw	F
Fenster Ruheräume + BRH Fenster Sanitär, Traufschlag PSA	12.08.2025	vb	E
Vordächer nach Vorgaben HL.S. Verschiebung Trockenbauwand Wäsche und Puri-Raum	05.06.2025	vb	D
PuM-Raum 20er Trockenbauwand, mittige Anordnung des Fensters	24.04.2025	vb	C
Putzstärken innen geändert + Traufstreifen	25.03.2025	vb	B
Planerstellung	10.02.2025	vb	A
Änderungen/Ergänzungen:	Datum:	gezeichnet:	Index:

Grundriss

2301-A-5-101-H

PROJEKT

Dorfstraße 1
19217 Rieps

Rettungswache mit einem Einstellplatz

BAUHERR Landkreis Nordwestmecklenburg Eigenbetrieb Rettungsdienst Wald-Eck 7 19417 Warin	PLANUNG BECK I MADAU architekten Kandisplatz 5 23970 Wismar
STATIK Krüger - Baustatik und Baukonstruktion Ingenieure in Partnerschaft mbB Alter Holzhafen 8 23965 Wismar	HAUSTECHNIK

PLANINHALT

Grundriss

PLANVERFASSER BECK I MADAU architekten Kandisplatz 5 23970 Wismar Tel.: 03841 202076 Fax.: 03841 202086 www.beck-madaus.de	PLANUNGSABSCHNITT Ausführungsplanung				
GEZEICHNET vb	<table><tr><td>DATUM Januar 2025 </td><td><table><tr><td>PLANNUMMER 2301-A-5-101-H </td><td>INDEX H </td></tr></table></td></tr></table>	DATUM Januar 2025	<table><tr><td>PLANNUMMER 2301-A-5-101-H </td><td>INDEX H </td></tr></table>	PLANNUMMER 2301-A-5-101-H	INDEX H
DATUM Januar 2025	<table><tr><td>PLANNUMMER 2301-A-5-101-H </td><td>INDEX H </td></tr></table>	PLANNUMMER 2301-A-5-101-H	INDEX H		
PLANNUMMER 2301-A-5-101-H	INDEX H				
BLATTGRÖSSE 0,9/0,594	MASSTAB 1:50				