

Dachaufbau Sozialbereich:	
200 mm	Dachabdichtung nach DIN 18531 EPS Gefälledämmung gem. GEG (mittlere Dicke) Dampfsperre
200 mm	Bitumenvoranstrich Stb.-Deckenplatte gem. Angabe Statik

Dachaufbau Fahrzeughalle:

200 mm	Dachabdichtung nach DIN 18531 Gefälledämmung gem. GEG (mittlere Dicke) Dampfsperre Bitumenvoranstrich
240 mm	Stb.-Deckenplatte gem. Angabe Statik

Bodenaufbau Fahrzeughalle

20 mm	Spaltlinker, R12
50 - 85 mm	Abdichtung: Streichisolierung
	Verbundestrich
250 mm	Haftbrücke für Verbundestrich
	Stb.-Bodenplatte (WU) gem. Statik
60 mm	Trennschicht (PE-Folie) - 2-lagig
	Dämmung unter Bodenplatte gem. WSNW (Styrodur 0,035)
85 mm	Alle Vouten in Mineralwolle gem. Statik
	Sauberkeitsschicht

Bodenaufbau Sozialbereich:

5 - 15 mm	Bodenbelag (Linoleum, Fliesen)
65 - 75 mm	Zement-Estrich mit Fußbodenheizung
	PE-Folie
30 mm	Trittschalldämmung (Styropor) gem. GEG
90 mm	Dämmung (Styrodur) gem. GEG
	Abdichtung horizontal: Pomerbitumenschweißbahn gem. DIN 18533 (2.1-E)
250 mm	Stb.-Bodenplatte (WU) gem. Statik
	Trennlage (PE-Folie) 2-lagig
50 mm	Sauoberkantschicht.

Wandaufbau




Innenwände:

Trockenbau	12,5 cm + Innenputz 15 mm
Kalksandstein	17,5 cm + Innenputz 15 mm
Kalksandstein	24,0 cm + Innenputz 15 mm

Innenwände Halle: 36,5 bzw. 24 cm + Innenputz
10 mm + wasserabweisende Beschichtung OKFF bis ca. 1,50 m

Außenwände

Gipsputz (innen)	1,5 cm
Porenbeton	36,5 cm
Außenputz	2,0 cm

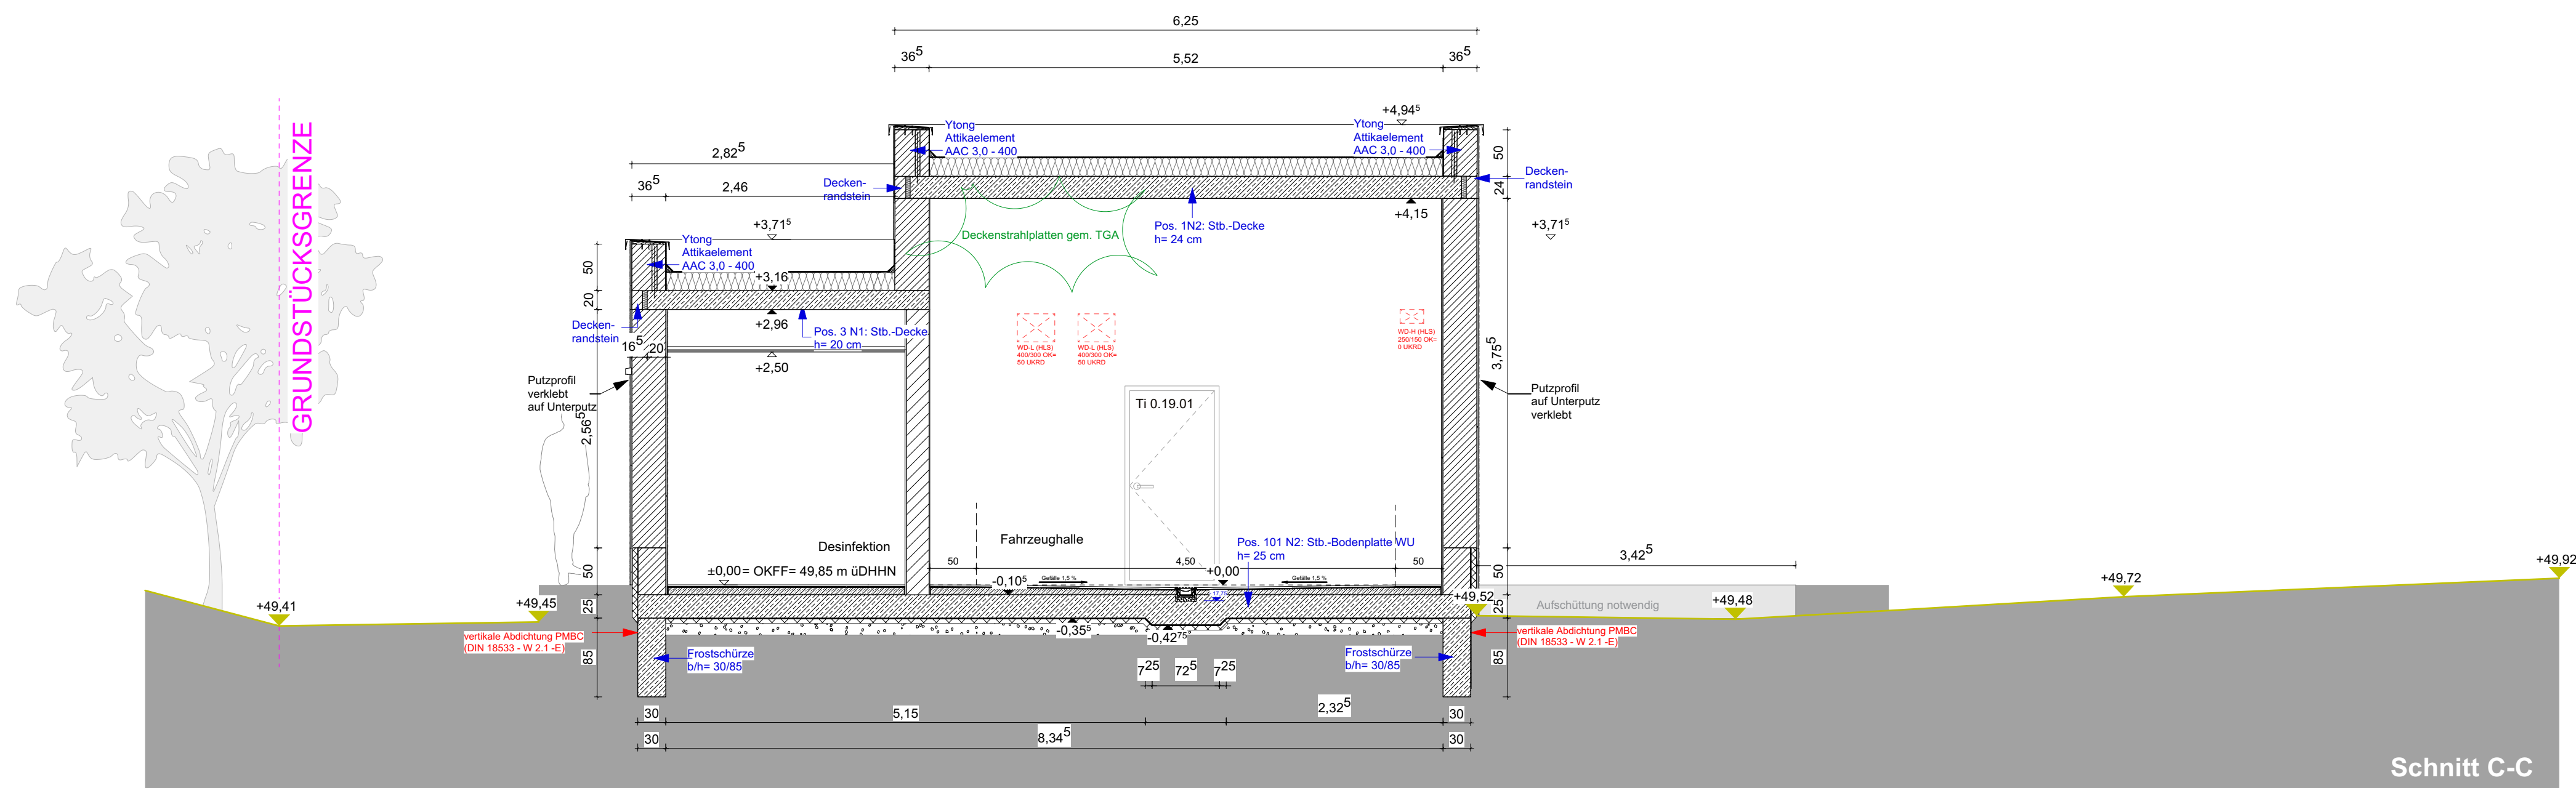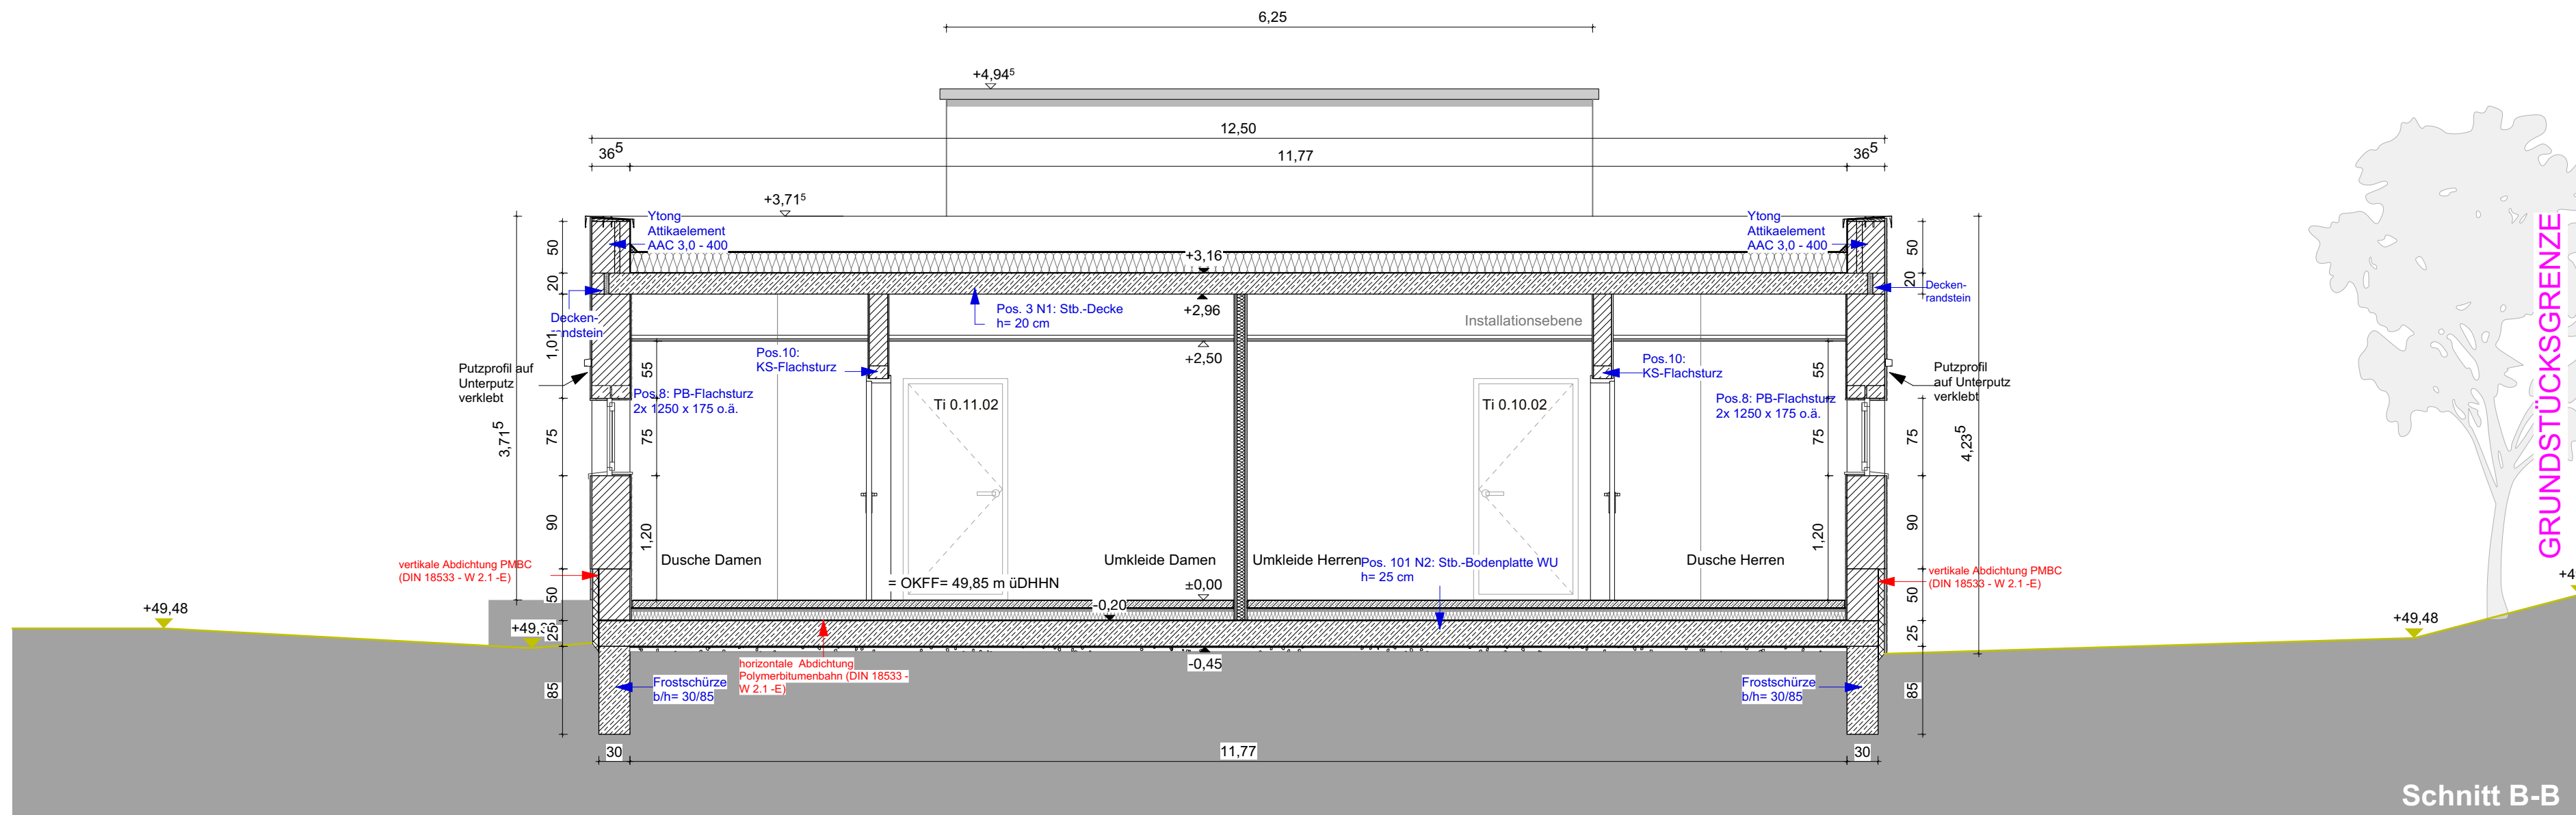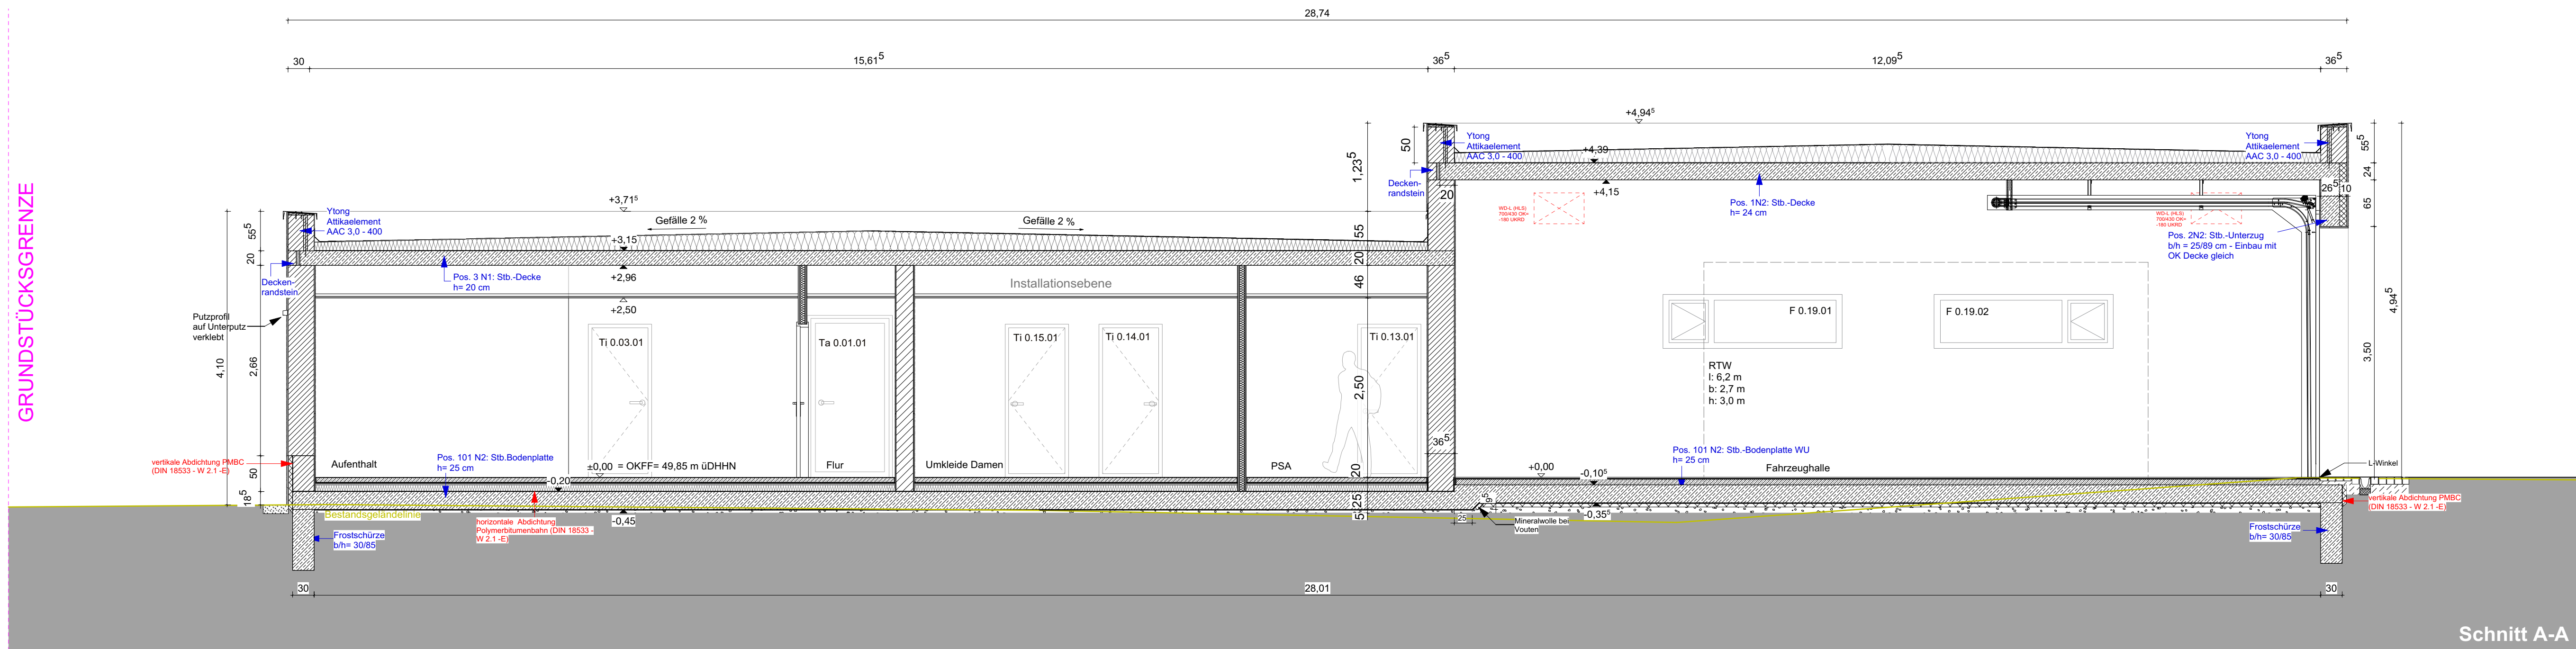

LEGENDE

Alle Maße sind am Bau zu prüfen. Abweichungen sind mit der Bauleitung abzustimmen!

Die exakte Länge und Höhe für Wand- und Deckendurchbrüche und Kernbohrungen sind vor Ausführungsbeginn mit der Fachplanung und dem Rohbauunternehmen abzugleichen.

Pläne gelten nur in Verbindung mit den aktuellen statischen Berechnungen und Heften sowie den Schal- und Bewehrungsplänen.

Pläne gelten ebenso nur in Verbindung mit der aktuellen Prüfstatik sowie den aktuellen Plänen der TGA.

Wand- und Deckendurchbrüche sind nachträglich darzustellen und die Schalpläne bzw. die Haustechnikpläne zu entnehmen.

Die Pläne gelten in Verbindung mit den aktuellen Angaben der Bauphysik.

Höhenkoten

	OKKF = Oberkante Fertigfußboden		UKFD = Unterkante Fertigecke
	OKRF = Oberkante Rohfußboden		UKRD = Unterkante Rohdecke
	RDV = Rohbalkenverspannung		FDV = Fertigeckenverspannung
	RBV = Rohbohrdovernspürung		

Öffnungsmaße sind Bauteilmaße und beziehen sich auf

	VKRD Vorderkante Rohdecke		VKRB Vorderkante Rohboden
---	----------------------------------	---	----------------------------------

Schraffuren			
	Stahlbeton		Estrich
	Mauerwerk, tragend		Dämmung, weich
	Mauerwerk, nicht tragend		Dämmung, hart
	Leichtbauwand		Perimeterdämmung
	Betonfertigteil		

BD - Bodendurchbruch

DB - Deckendurchbruch

WD - Wandsdurchbruch

REI30 / EI30

REI60 / EI60

1. Rettungsweg

Überflächen Innenwäre	Raumstempel	Planverweis
R Roh RA Roh + Anstrich S Spachtelung SA Spachtelung + Anstrich P Putz PA Putz + Anstrich F Fliesen	1.01.03 Raumanschnittsraum A: 4,50m² U: 8,65m Raumnummer Raumname Fläche Umfang ichte Raumbühne Fußbodenbelag	1 XXXX


Verweis Index	Verweis Klärungsbedarf
 Änderungen zum vorherigen Index	 Hinweis auf noch nicht endgültige Angaben

Bezugshöhe = ± 0.00 OKFF = +49,85 m ü. DHNN

[illegible]

Fußbodenaufbau	17.2.2026	aw	G
Perimeterdämmung_Putzprofil_Altika	27.10.2025	aw	F
TGA sichtbare Durchbrüche	12.08.2025	vb	E
Vorwände nach Vorgaben HLS, Verschiebung Trockenbauwand Wäsche und Pumi-Raum	05.06.2025	vb	D
Anpassung Bodenaufbau	05.05.2025	vb	C
Detail Sturz Hallentor Anpassung gem. Statik, Beschriftungen	02.04.2025	vb	B
Planerstellung	10.02.2025	vb	A

Änderungen/Ergänzungen:		Datum:	gezeichnet:	Index:
PLANINHALT		PLANNUMMER		INDEX
Schnitte		2301-A-5-201-G		G

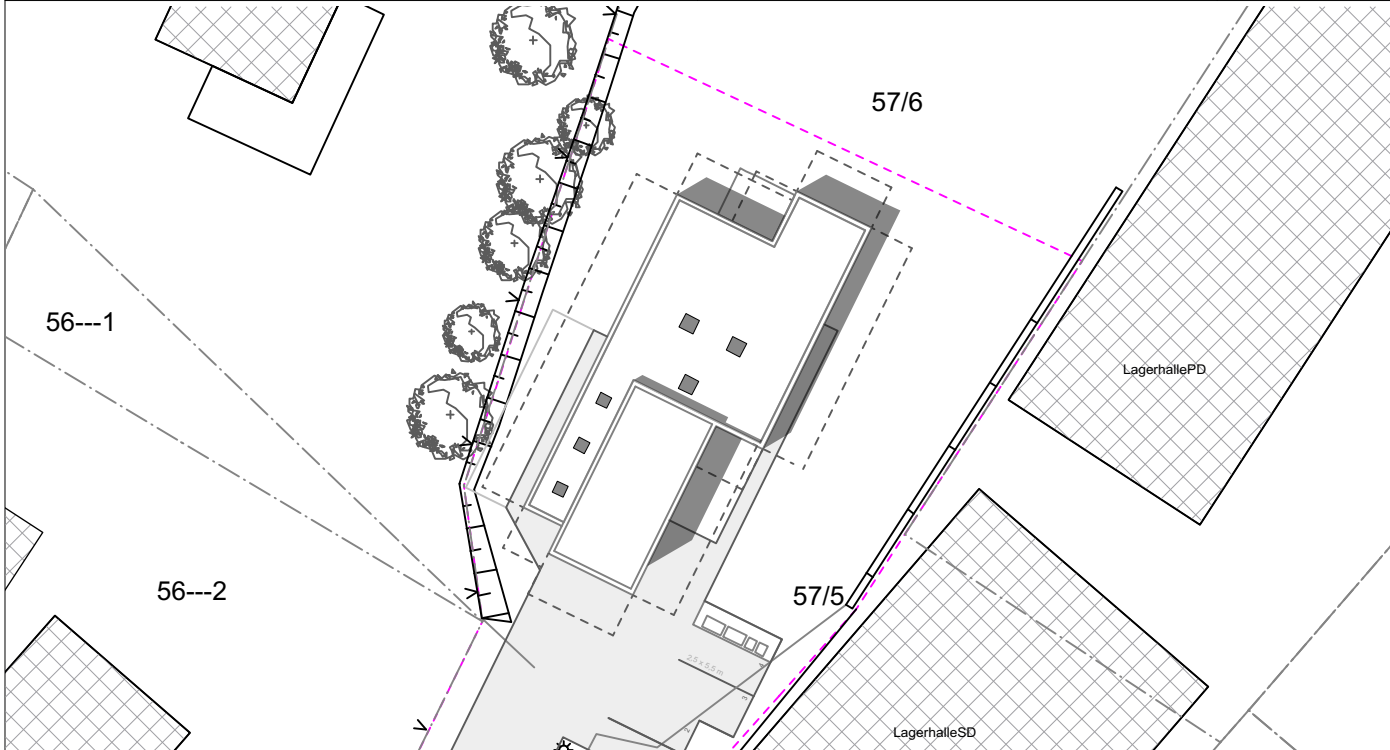

PROJEKT

Rettungswache mit einem Einstellplatz

Dorfstraße 1
19217 Riepe

BAUHERR Rettungsdienst Nordwestmecklenburg Eigenbetrieb Rettungsdienst Wald-Eck 7 19417 Warin	PLANUNG BECK MADDAUS Architekten Kandsplatz 5 23870 Wismar
STATIK Krüger - Baustatik und Baukonstruktion Ingenieure in Partnerschaft mbB Alter Holzhaufen 8 23965 Wismar	HAUSTECHNIK

PLANINHALT

Schnitte

PLANVERFASSER		PLANUNGSABSCHNITT	
BECK MADAUS architekten		Ausführungsplanung	
Kandisplatz 5 23970 Wismar	Tel.: 03841 202076 Fax.: 03841 202086	PLANNUMMER	INDEX
www.beck-madaus.de		2301-A-5-201-G	G
ZEICHNET vb	Datum Januar 2025	BLATTGRÖSSE 1/10, 594	MASSSTAB 1:50