


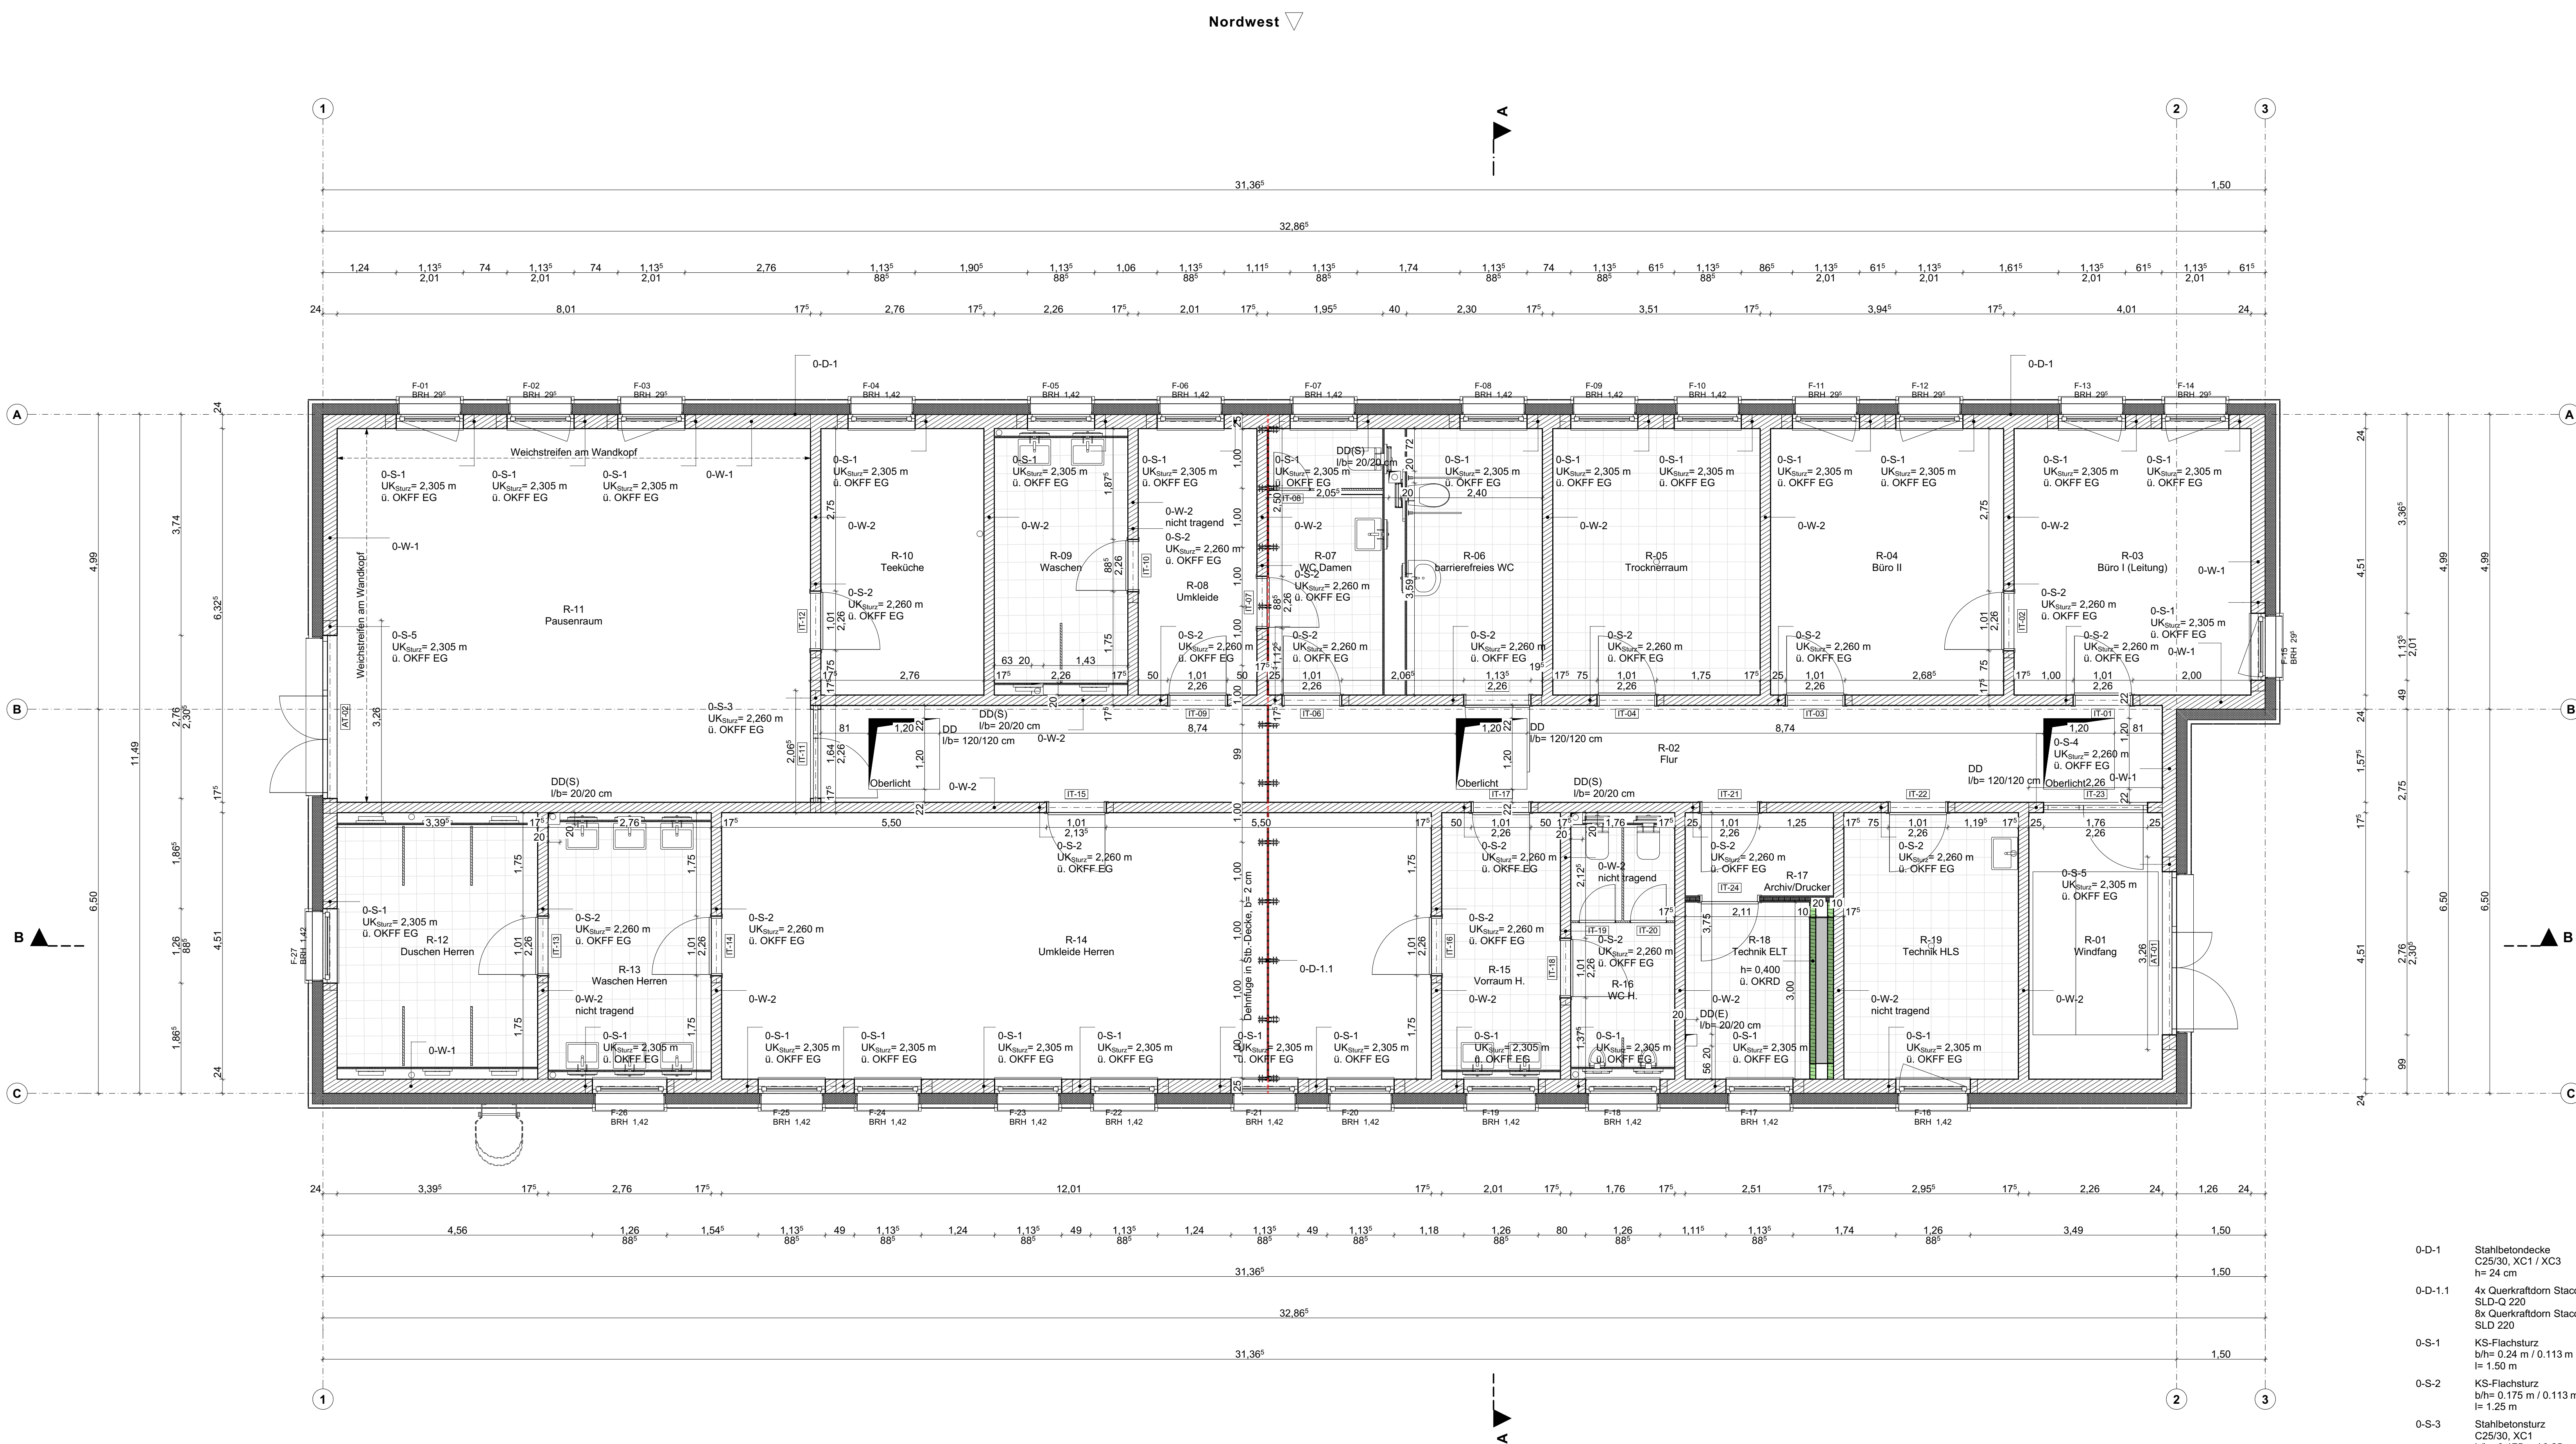


0-D-1	Stahlbetondecke C25/30, XC1 / XC3 h= 24 cm
0-D-1,1	4x Querkraftdm Stacon Typ SLD-Q 220 8x Querkraftdm Stacon Typ SLD 220
0-S-1	KS-Flachsturz b/h= 0,24 m / 0,113 m l= 1,50 m
0-S-2	KS-Flachsturz b/h= 0,175 m / 0,113 m l= 1,25 m
0-S-3	Stahlbetondecke C25/30, XC1 b/h= 0,175 m / 0,25 m
0-S-4	Stahlbetondecke C25/30, XC1 b/h= 0,175 m / 0,25 m
0-S-5	Stahlbetondecke C25/30, XC1 b/h= 0,24 m / 0,30 m
0-W-1	KS-P 12-1,8-(240)/DM
0-W-2	KS-P 12-1,8-(175)/DM

[illegible]

Legende	
Hinweise	Höhenmaße beziehen sich auf OKFF
Höhenbezugssystem	OKFF EG = $\pm 0,00 = 77,73$ DHH

Gemäß VOB (DIN 1961 / § 3) sind sämtliche Maße der Bauzeichnungen vom Auftragnehmer zu überprüfen und Unstimmigkeiten der Bauleitung sofort mitzuteilen.

Lage	Gemarkung:	Neustadt	Flur:	41	Flurstück:	2/4
------	------------	----------	-------	----	------------	-----

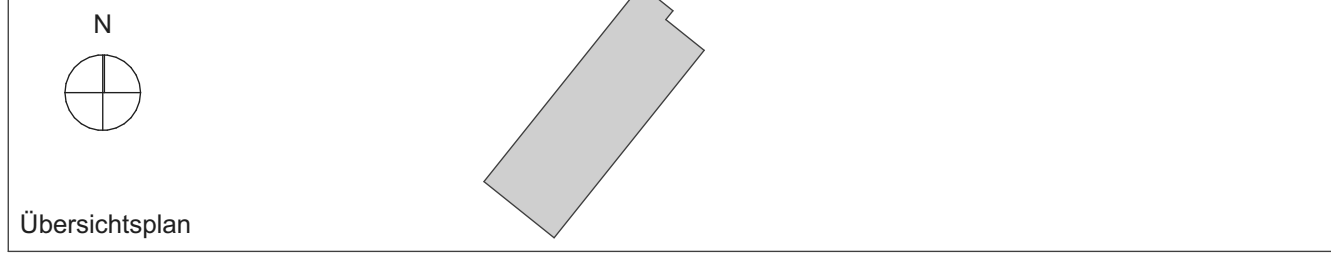

A	Eingabezeichnung	Hr. Gornall	08.04.2008
Index	Bemerkung / Änderung	Bearbeiter	Datum

Anderungen

[The authors' names]

Ersatzneubau Sozialgebäude - Kreisstraßenmeisterei Neustrelitz[illegible]

Landkreis Mecklenburgische Seenplatte			
---------------------------------------	--	--	--

Platanenstraße 43 47023 Alkenriedenhausen			
--	--	--	--

[illegible]BAUKONZERT BAUKONZEPT

BAUKONZENT | Neubrandenburg GmbH

architekten + ingenieure Gerstenstraße 9

17034 Neubrandenburg

Fon (0395) 42 55 910 Fax (0395) 42 55 909 info@baukonzept-nb.de www.baukonzept-nb.de

Zeichnungsinhalt/Darstellung:	Entwurfsvorname: Mr. Gernot	08.04.2020
-------------------------------	--------------------------------	------------

Grundriss EG Rohbau	Projektsanwaltschaft		
---------------------	----------------------	--	--

First		
-------	--	--

[illegible]

1:50	Project No. 13671	H. Carroll	08.04.2026	-----
------	-------------------	------------	------------	-------

Planungsstand / Phase:	Ausführungsplanung	Blatt-Nr.:	AP-GR-01-A	Datum:	08.04.2026
------------------------	--------------------	------------	------------	--------	------------