


Cet ouvrage est notre propriété intellectuelle. Sans notre autorisation écrite, il ne peut être ni copié ni reproduit de quelque manière que ce soit, ni être utilisé pour la fabrication, ni communiqué à des tiers.

Diese Darstellung ist unser geistiges Eigentum. Sie darf ohne unsere schriftliche Zustimmung weder irgendetwas kopiert noch zur Anfertigung des Werkes gebraucht oder Dritten Personen bekanntgegeben werden.

This design and information is our intellectual property. It must neither be copied in any way nor used for manufacturing nor communicated to third parties without our written consent.

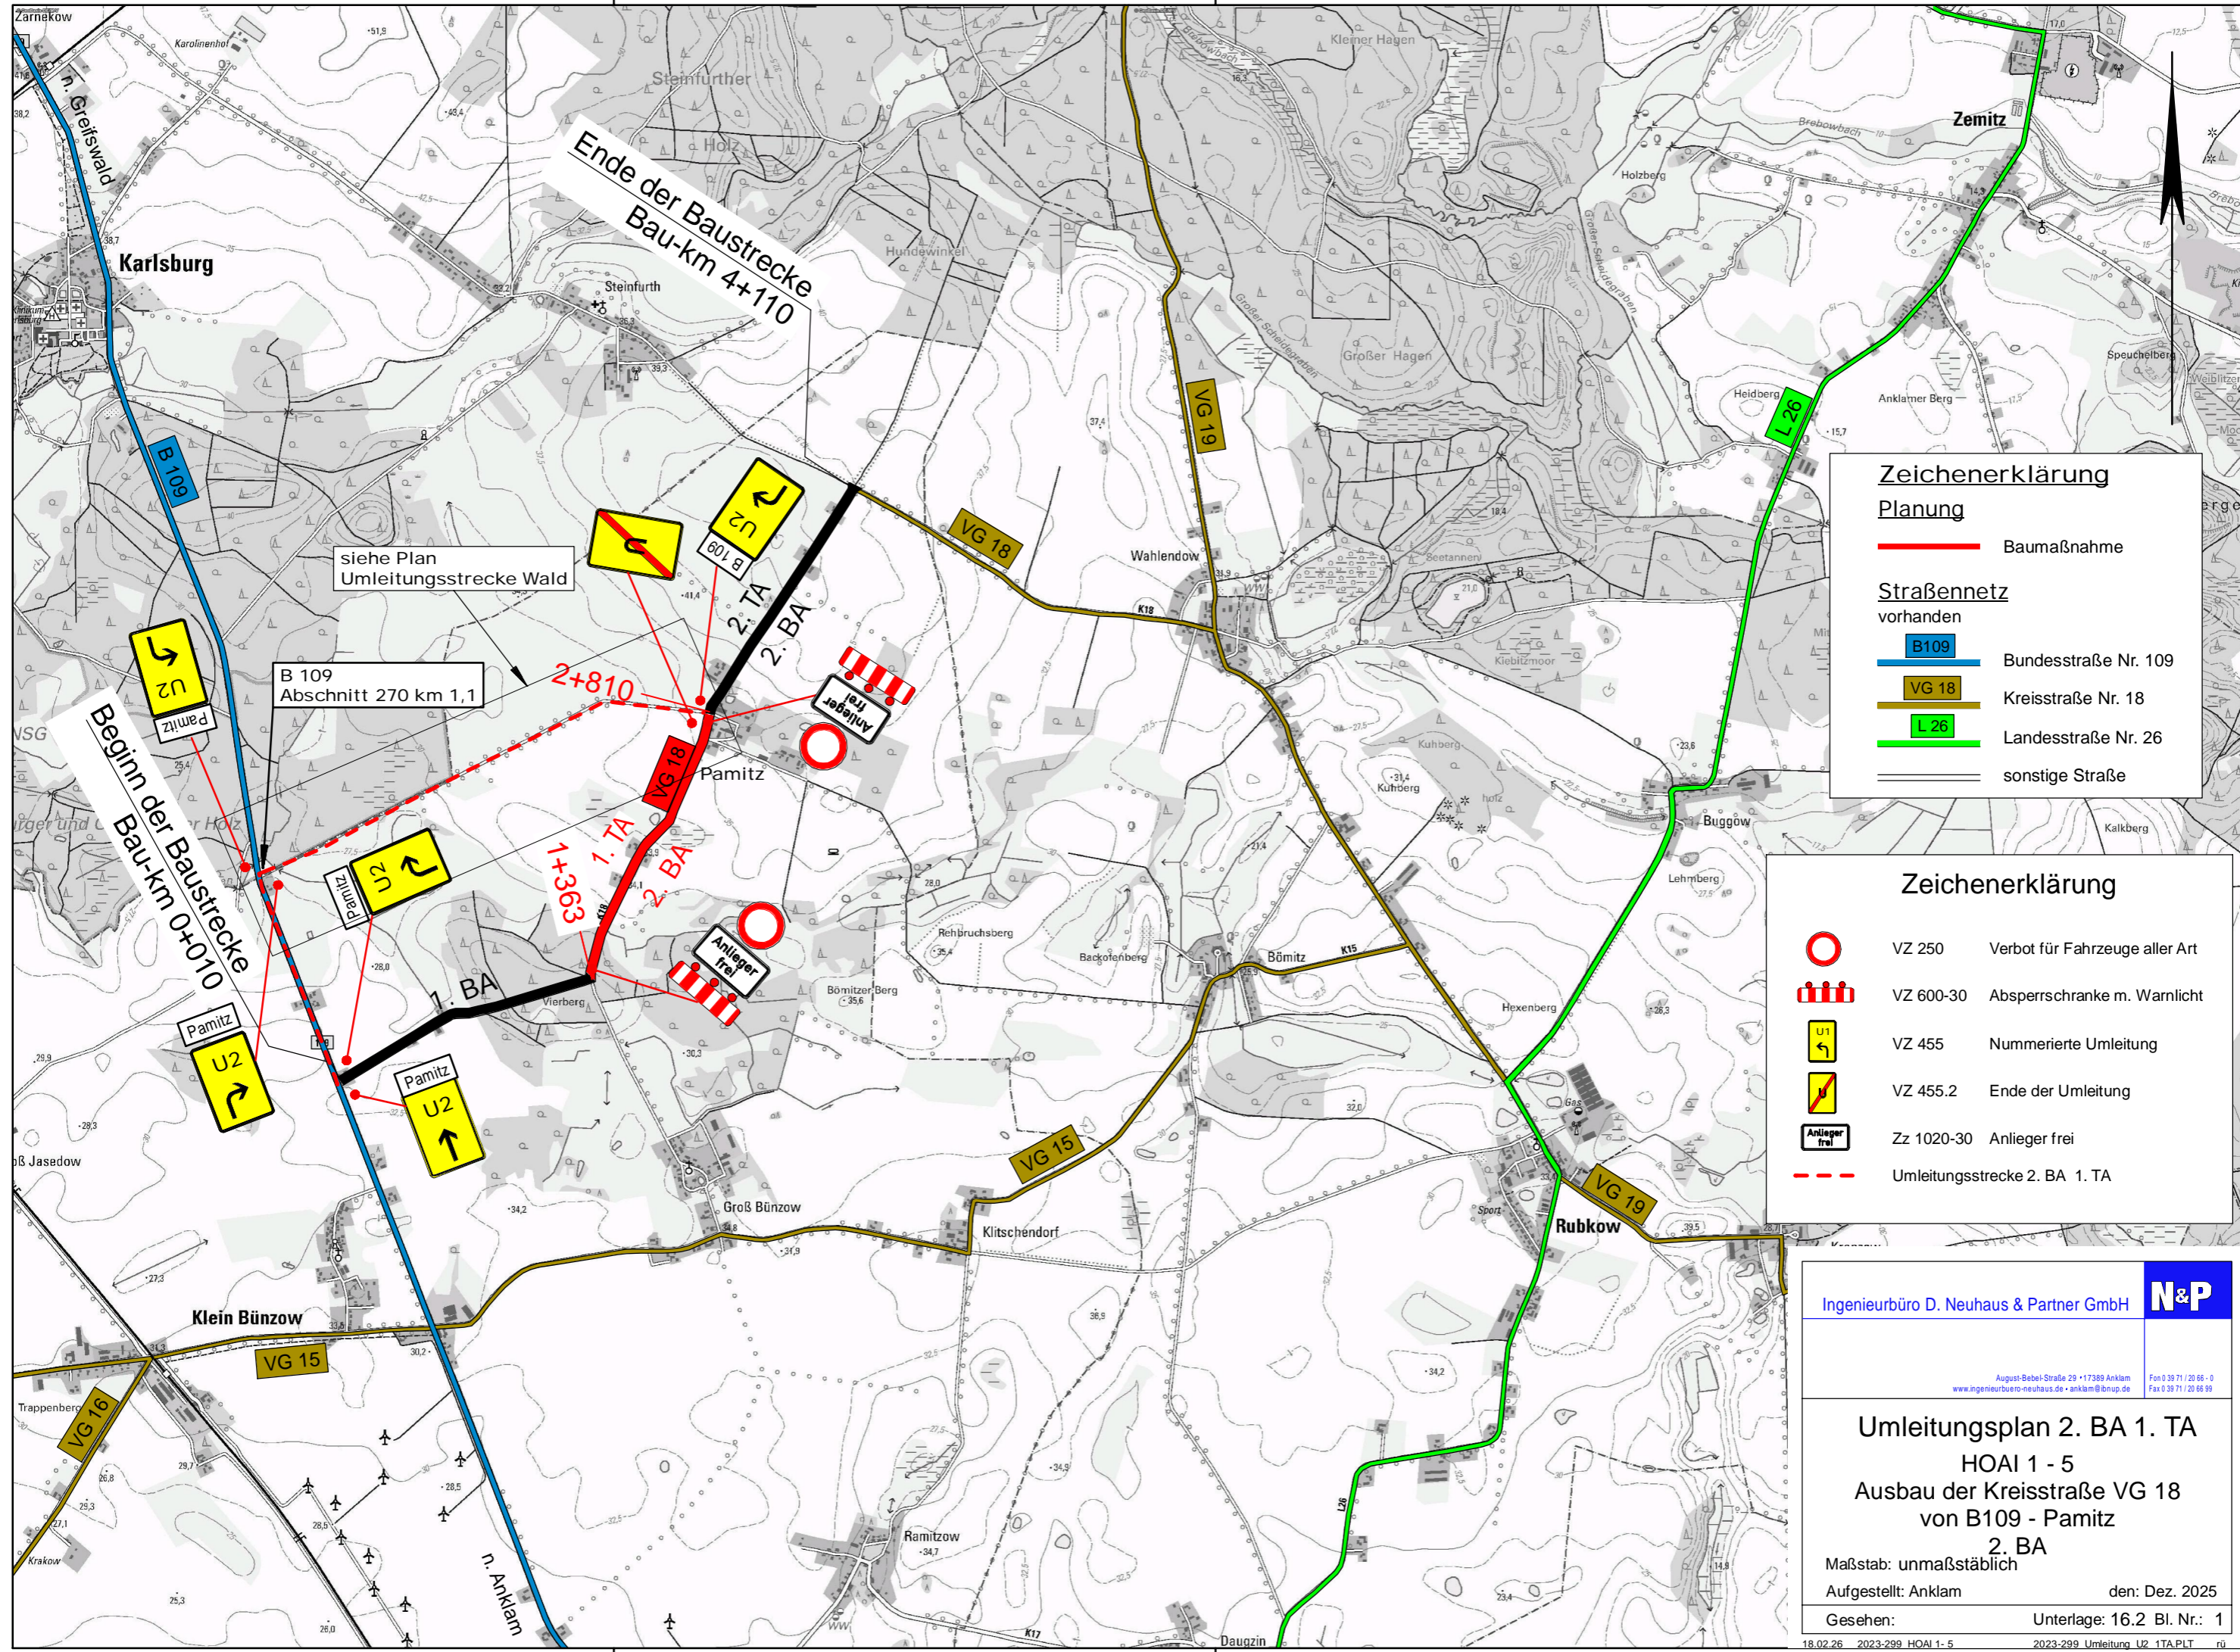

Ende der Baustrecke
Bau-km 4+110

siehe Plan
Umleitungsstrecke Wald

B 109
Abschnitt 270 km 1,1

Beginn der Baustrecke
Bau-km 0+010

2+810

1+363

Zeichenerklärung

Planung

- Baumaßnahme

Straßennetz vorhanden

- B109 Bundesstraße Nr. 109
- VG 18 Kreisstraße Nr. 18
- L 26 Landesstraße Nr. 26
- sonstige Straße

Zeichenerklärung

- VZ 250 Verbot für Fahrzeuge aller Art
- ⏏ VZ 600-30 Absperrschranke m. Warnlicht
- U2 VZ 455 Nummerierte Umleitung
- ↘ VZ 455.2 Ende der Umleitung
- Anlieger frei Zz 1020-30 Anlieger frei
- - - Umleitungsstrecke 2. BA 1. TA

Ingenieurbüro D. Neuhaus & Partner GmbH **N&P**

August-Bebel-Straße 29 • 17389 Anklam
www.ingenieurbuero-neuhaus.de • anklam@ibnp.de

Fon 0 39 71 / 20 66 - 0
Fax 0 39 71 / 20 66 99

Umleitungsplan 2. BA 1. TA
HOAI 1 - 5
Ausbau der Kreisstraße VG 18
von B109 - Pamitz
2. BA

Maßstab: unmaßstäblich
Aufgestellt: Anklam den: Dez. 2025

Gesehen: Unterlage: 16.2 Bl. Nr.: 1

18.02.26 2023-299 HOAI 1-5 2023-299 Umleitung U2 1TA.PLT ru

Blattgröße: 42,0/29,7 Fläche: 0,125m²