


This design and information is our intellectual property. It is provided for your information only and is not to be used for any other purpose without our written consent.

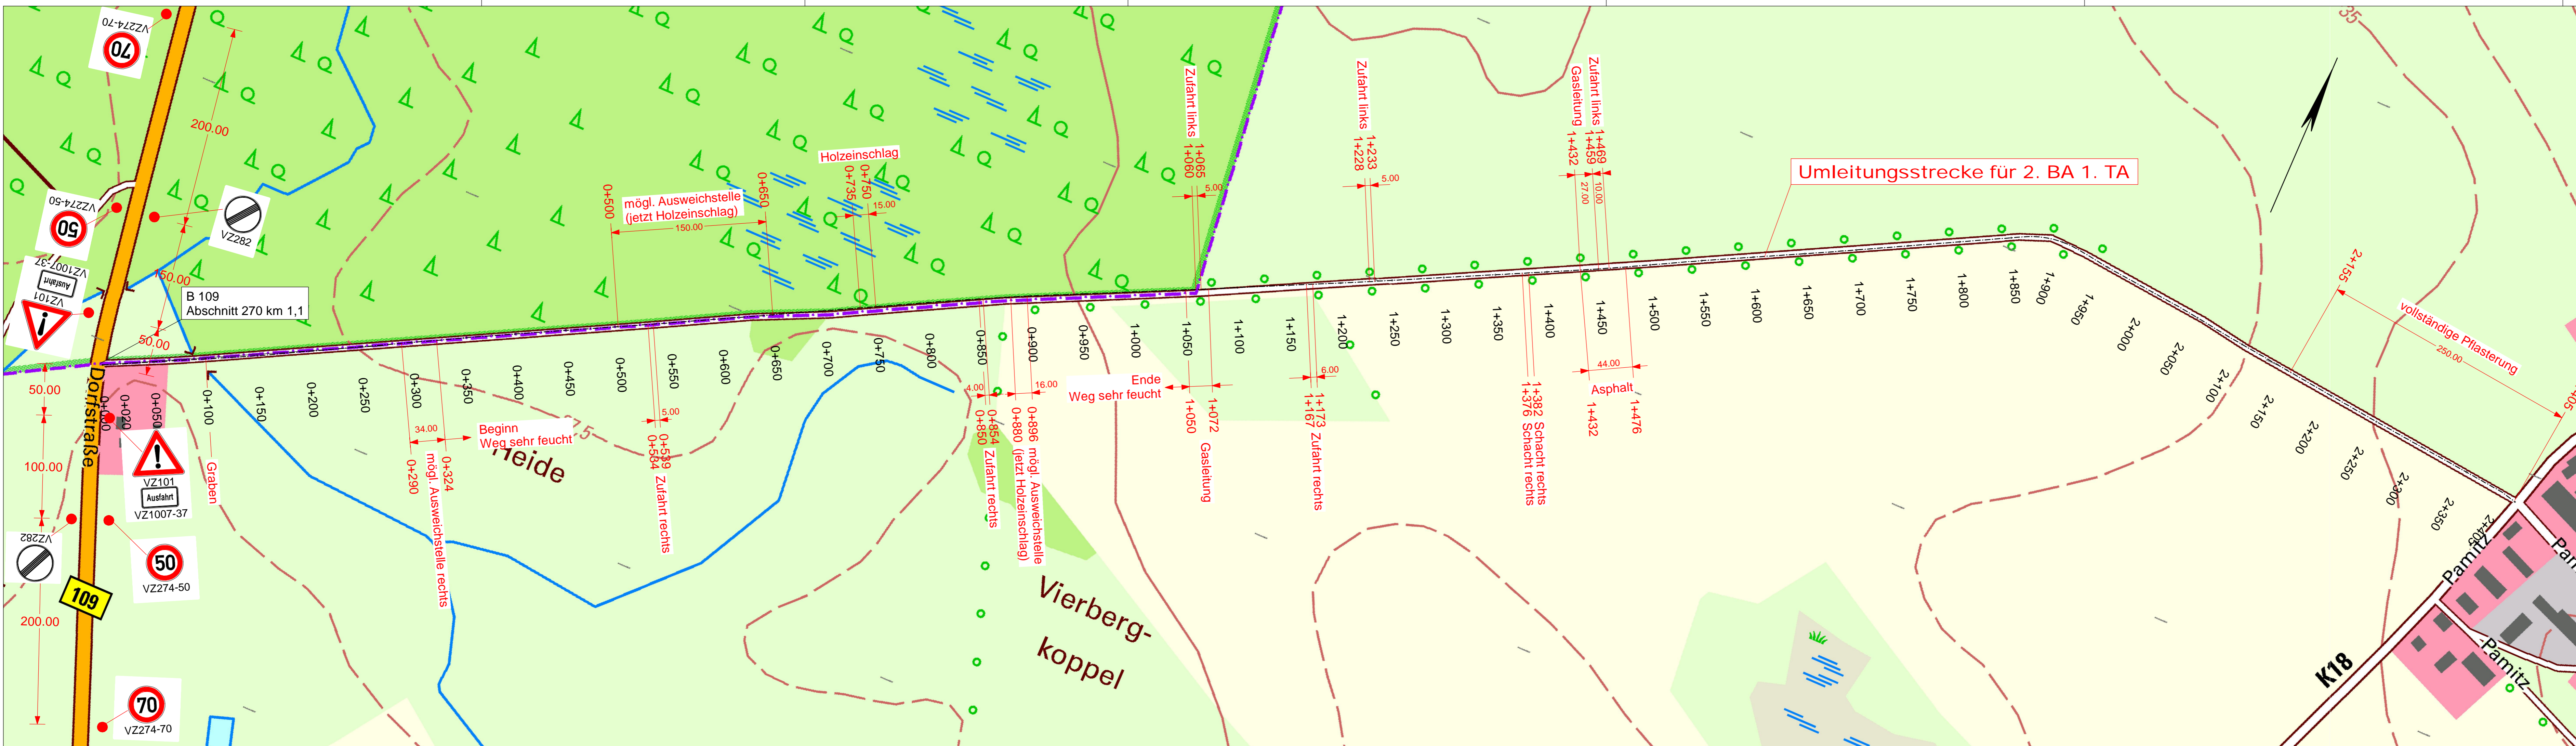

Entwurfsbearbeitung:		Datum		Zeichen	
Ingenieurbüro D. Neuhaus & Partner GmbH		bearbeitet		Dez. 2025	
N&P		gezeichnet		Dez. 2025	
August-Bebel-Straße 29 · 17389 Anklam www.ingenieurbuero-neuhaus.de · info@bnp.de		geprüft:		C. Rühle	
Fon 0 39 71 / 20 66 - 0 Fax 0 39 71 / 20 66 99					
Geplottet: 18.02.26		Stand: 2023-299		HOAI 1-5	
Lagesystem: ETRS89, UTM Zone 33		Aufnahme: Mai 2024 Hannak (Verm.Ing.)		Ergänzungen:	
Höhensystem: DHHN2016 (m ü. NHN)		Feldvergleich:			
Kataster:					
Bauherr: Landkreis Vorpommern-Greifswald		Unterlage		16.2	
		Blatt Nr.		1	
		Reg. Nr.		2023-299	
		Datum			
		Zeichen			
HOAI 1 - 5		bearbeitet			
Ausbau der Kreisstraße VG 18		gezeichnet			
von B109 - Pamitz		geprüft			
2. BA		Umleitungsstrecke 2. BA 1. TA		Beschilderung für Umleitung B109	
		Maßstab: 1 : 2.500			
Aufgestellt					
, den					