Hº henplan 2, Trasse 1
Station 0+475.000 bis Station 0+920.000
M 1:500 / 50

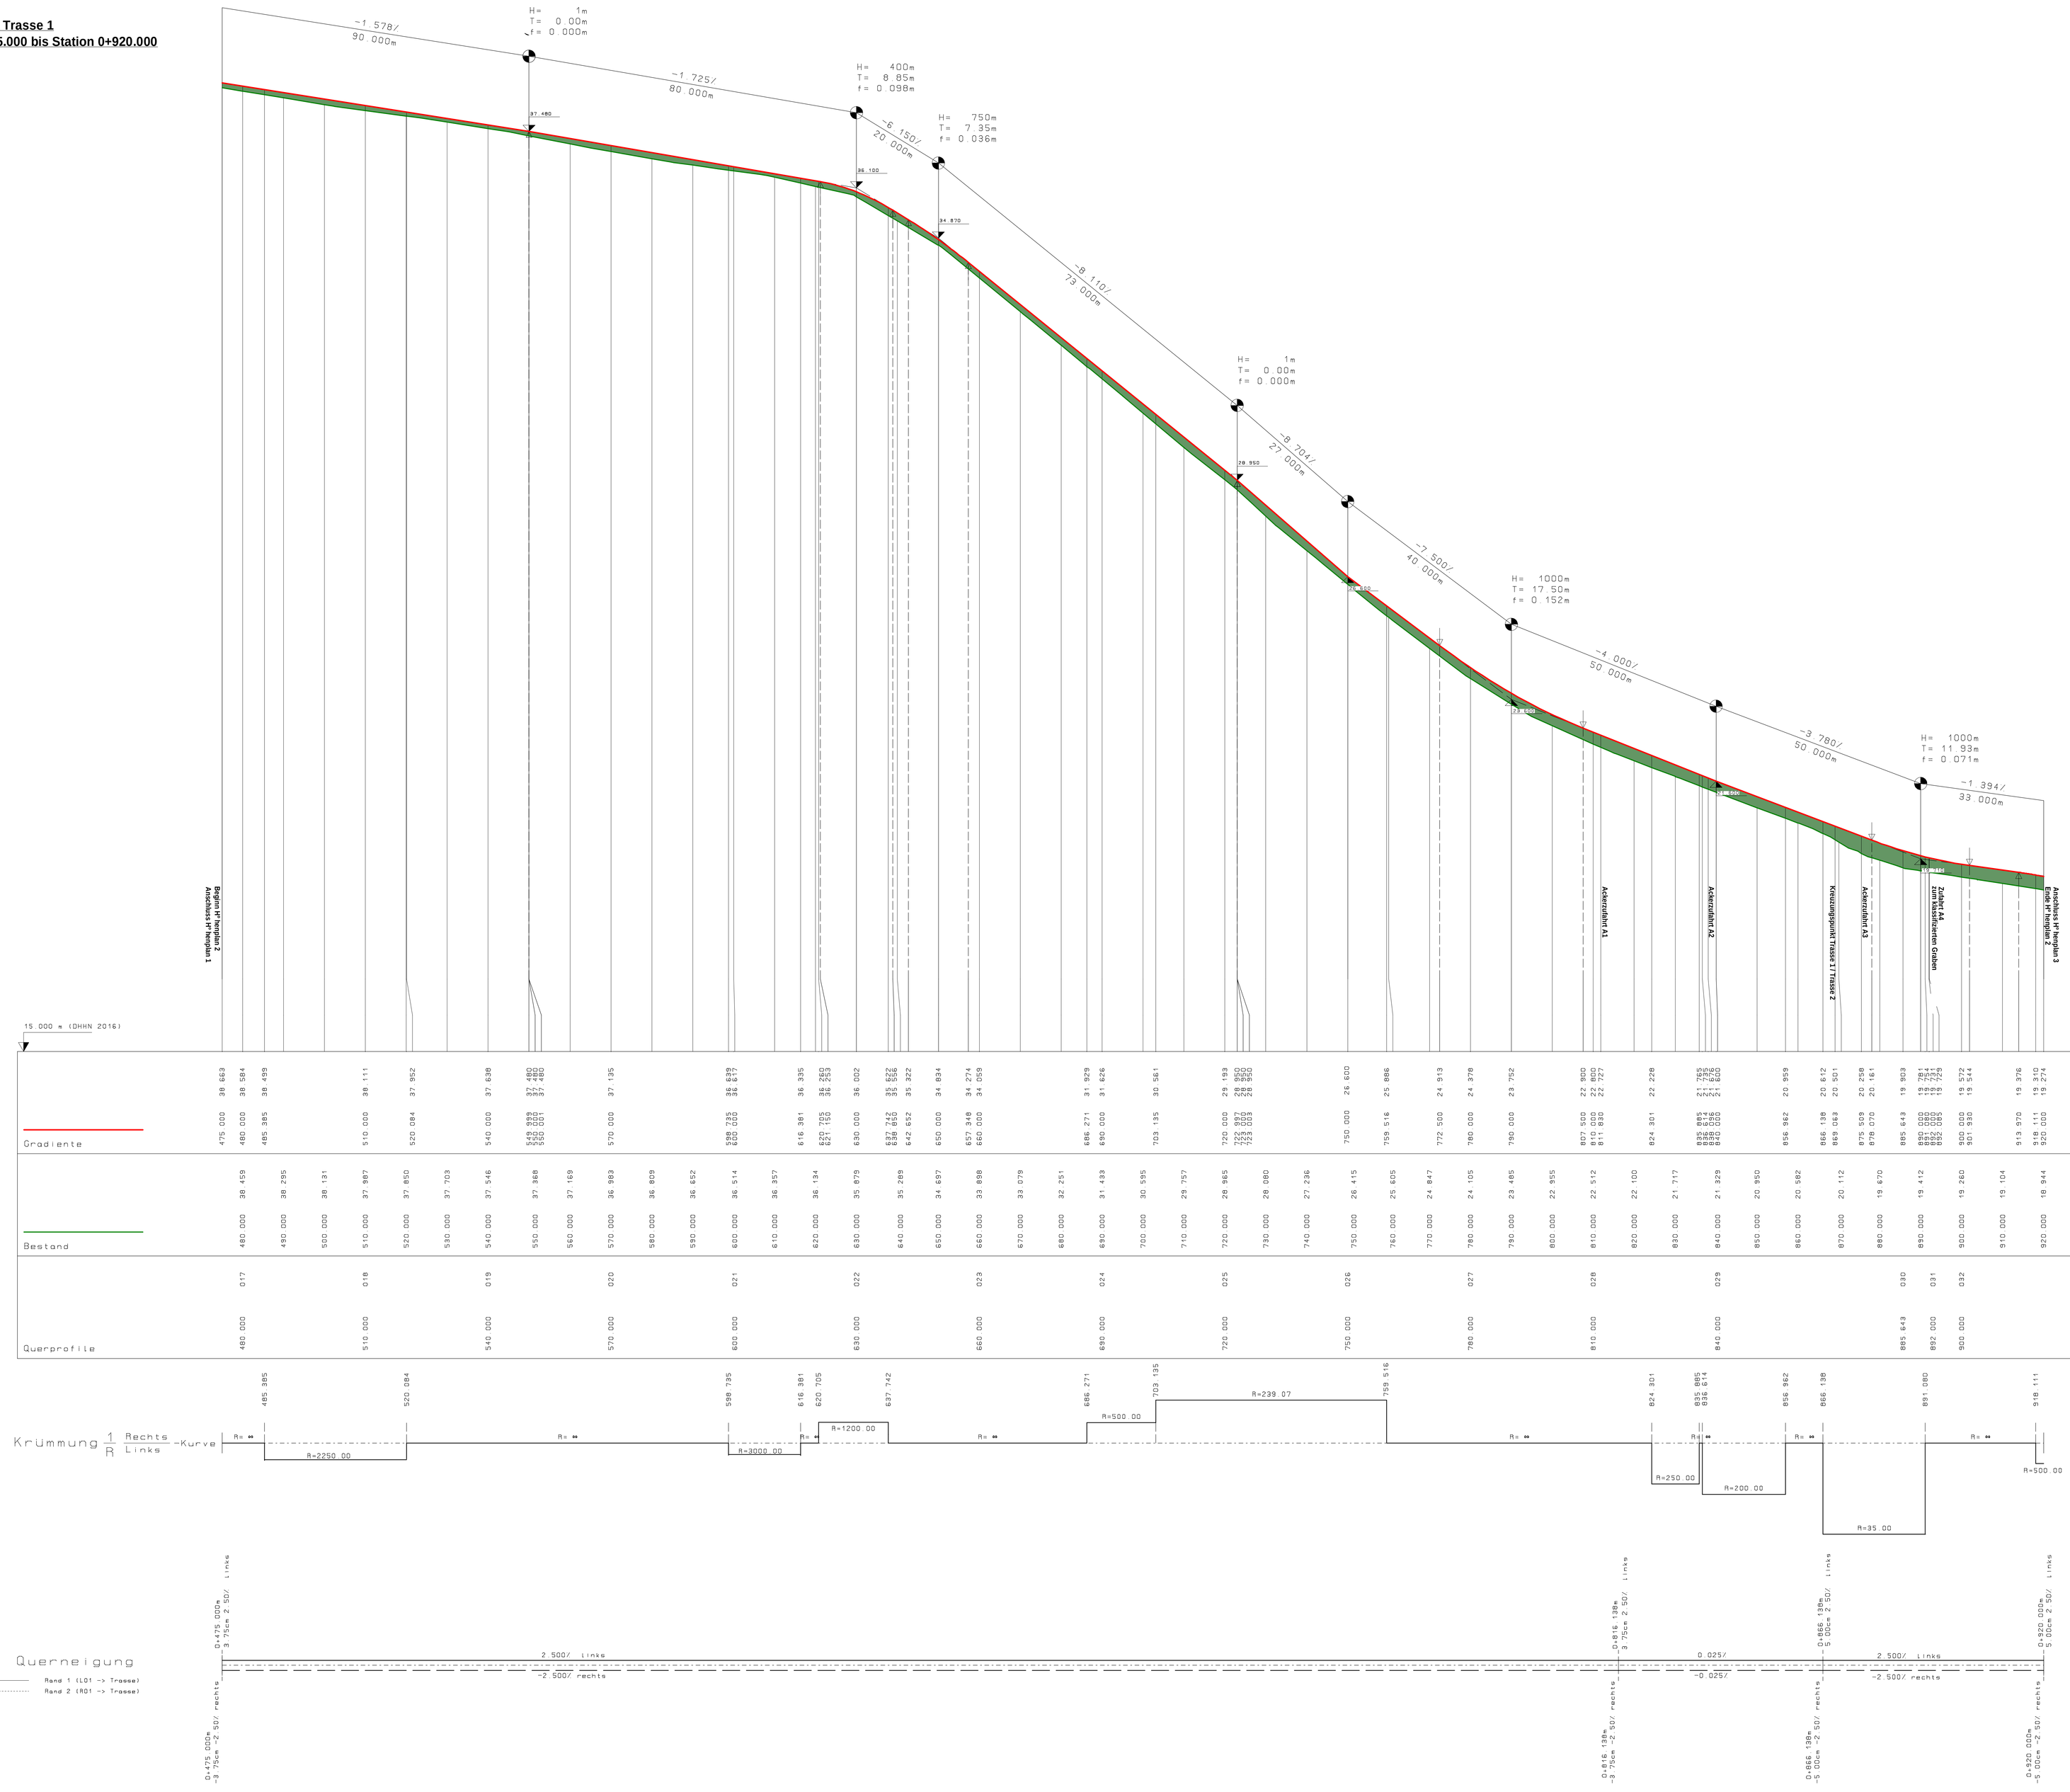

Zeichenerkl¹rung

- Gradiente
- Bestand
- Neigungsbrechpunkt mit Angabe von Gef²lle (-) und Steigung (+) in Prozent, L³nge der Gef²lle- bzw. Steigungsstrecke
- Gradientenhochpunkt
- Gradiententiefpunkt
- Ausrundungsbeginn Wanne / Ausrundungsende Kuppe
- Auftrag
- Abtrag

1 2 3

Auftragnehmer:
Ingenieurbüro
Schmidt & Partner GmbH
18439 Stralsund, Mönkedamm 23, Telefon (03831) 29 43 0, Fax (03831) 29 13 65
E-Mail: baro@ib-schmidt-und-partner.de

	Datum	Zeichen
bearbeitet:	03/2026	R. Kirf¹pfel
gezeichnet:	03/2026	B. Pyyall
gesp¹rft:	03/2026	gez. D. Gustav

23042JKP2D442_HP1

442/23

Auftraggeber:
Landkreis Vorpommern-Greifswald
FeldstraQe 85a
17489 Greifswald
Tel.: 03834 / 8760-3303 Fax: 03834 / 8760-93326

gesp¹rft

Nr.	Art der ¹nderung	Datum	Zeichen

Ausf¿hrungsplanung

StraQenbauverwaltung
Landkreis Vorpommern-Greifswald

StraQe / Abschn.-Nr. / Station: (von - bis)
VG 106, Abs. 10, km 1,363 - km 2,538

PROJS-Nr.:

Unterlage / Blatt-Nr.: 6 / 2

Hº henplan 2 Traase 1
St. 0+475,000 bis St 0+920,000

MaQstab: 1 : 500/50

Erneuerung KreisstraQe VG 106
Neu Buchholz - Brook

aufgestellt:

..... den

Blattgr¹Qe: 1,35 x 0,89 = 1,20 m²