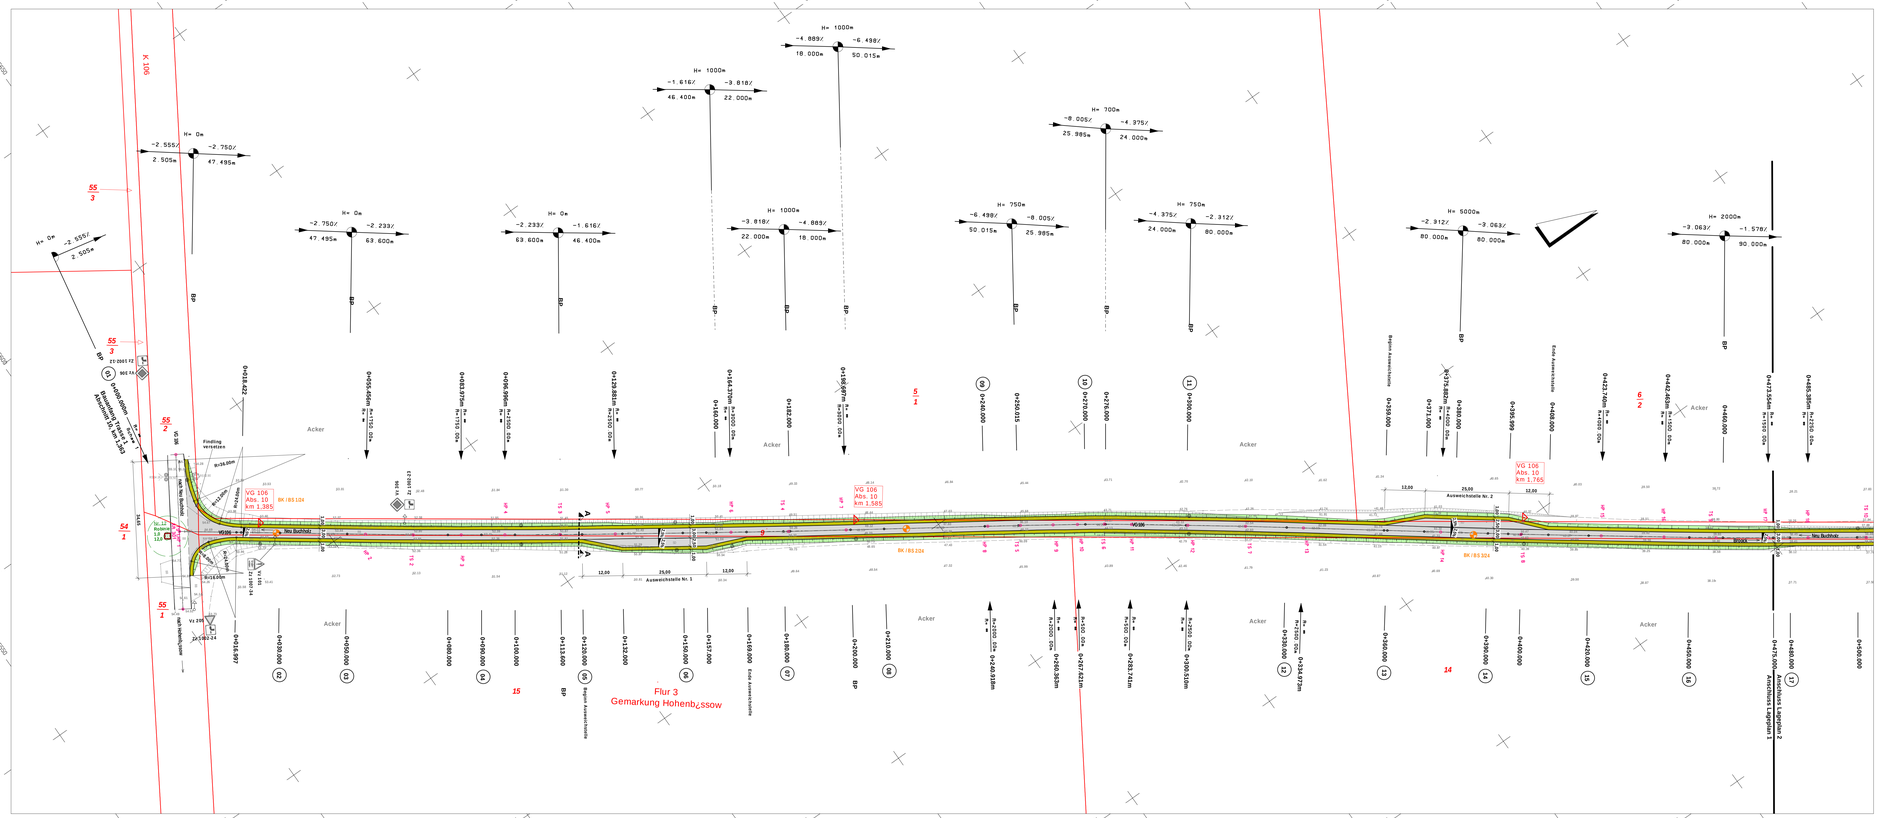
Acker
Neu Buchholz
Flur 3
Gemarkung Hohenbüssow
Auswichstelle Nr. 1
Auswichstelle Nr. 2
VG 106
Abs. 10
km 1,385
VG 106
Abs. 10
km 1,585
VG 106
Abs. 10
km 1,765
BK / BS 324
Beginn Auswichstelle
Ende Auswichstelle
Anschluss Lageplan 2
Anschluss Lageplan 1
Finding versetzen
