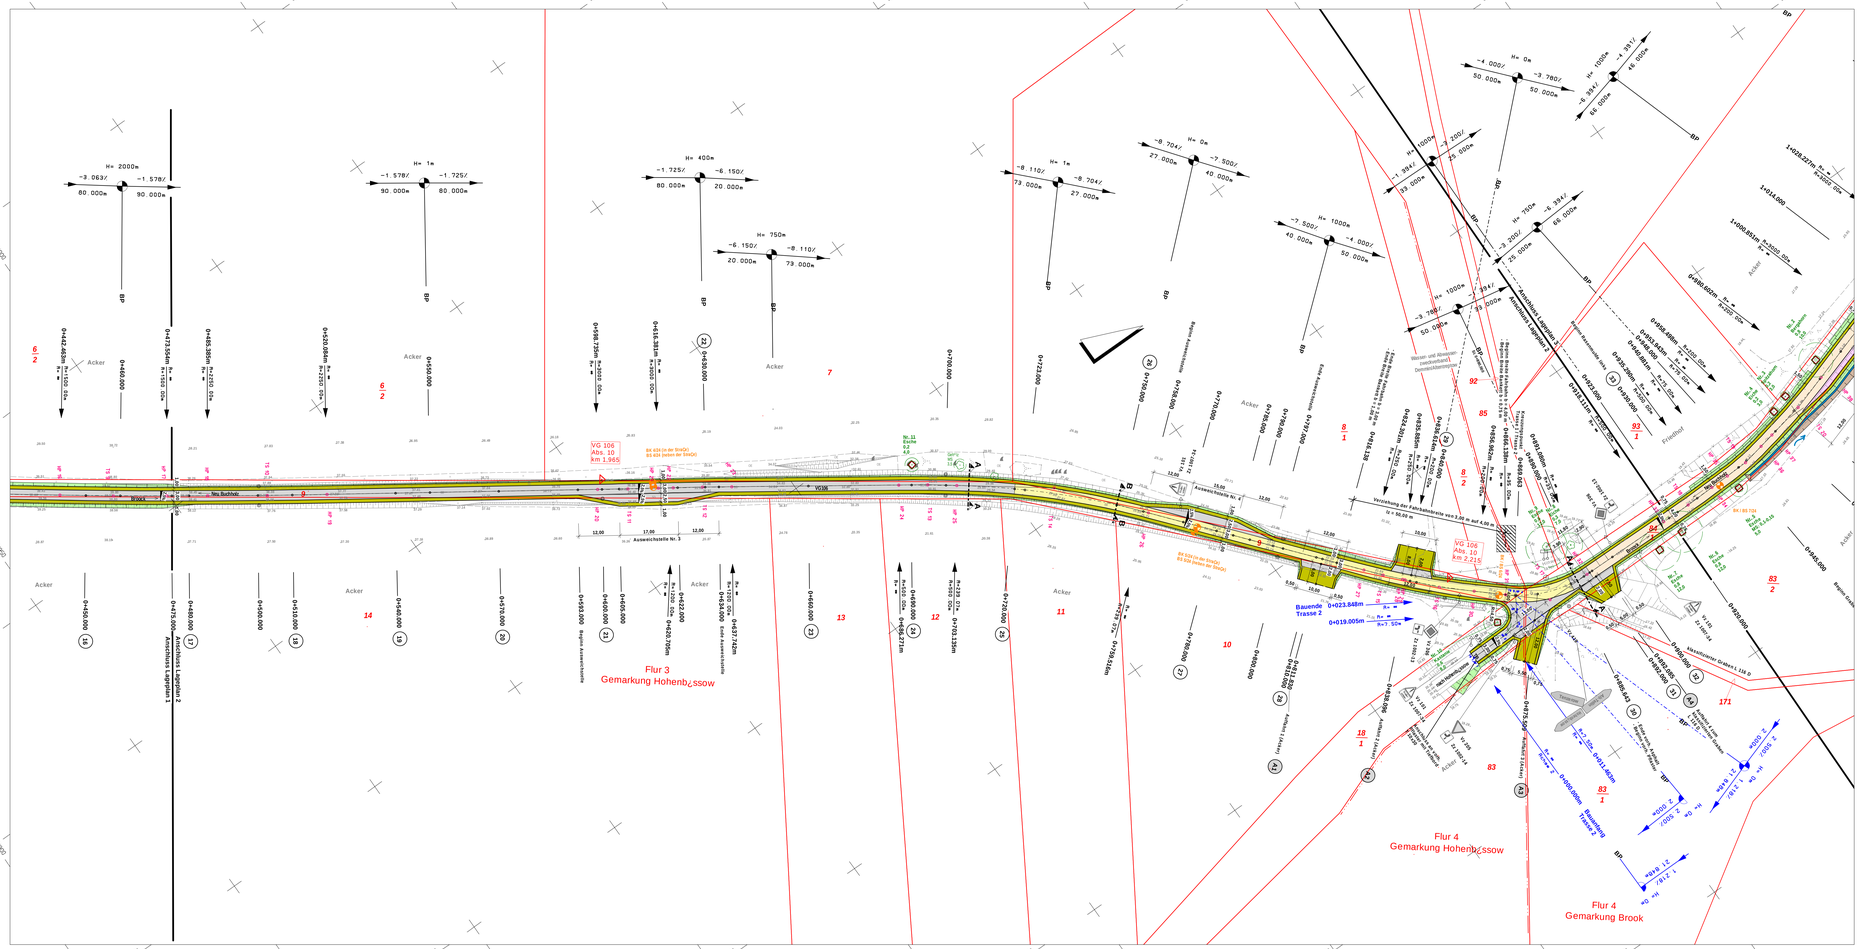
Flur 3
Gemarkung Hohenb¿ssow
Flur 4
Gemarkung Hohenb¿ssow
Flur 4
Gemarkung Brook
Acker
Neu Buchholz
Brook
VG 106
Abs. 10
km 1,965
VG 106
Abs. 10
km 2,215
Bauende
Trasse 2
0+023.848m
0+019.005m
Anschluss Lageplan 1
Anschluss Lageplan 3
Anschluss Lageplan 2
Anschluss Lageplan 4
Auswechselstelle Nr. 4
Auswechselstelle Nr. 3
Beginn Auswechselstelle
Ende Auswechselstelle
Verlegung der Fahrbahnachse von x 3,00 m auf x 4,00 m
Friedhof
Bauende Trasse 2
Bauanfang Trasse 2
