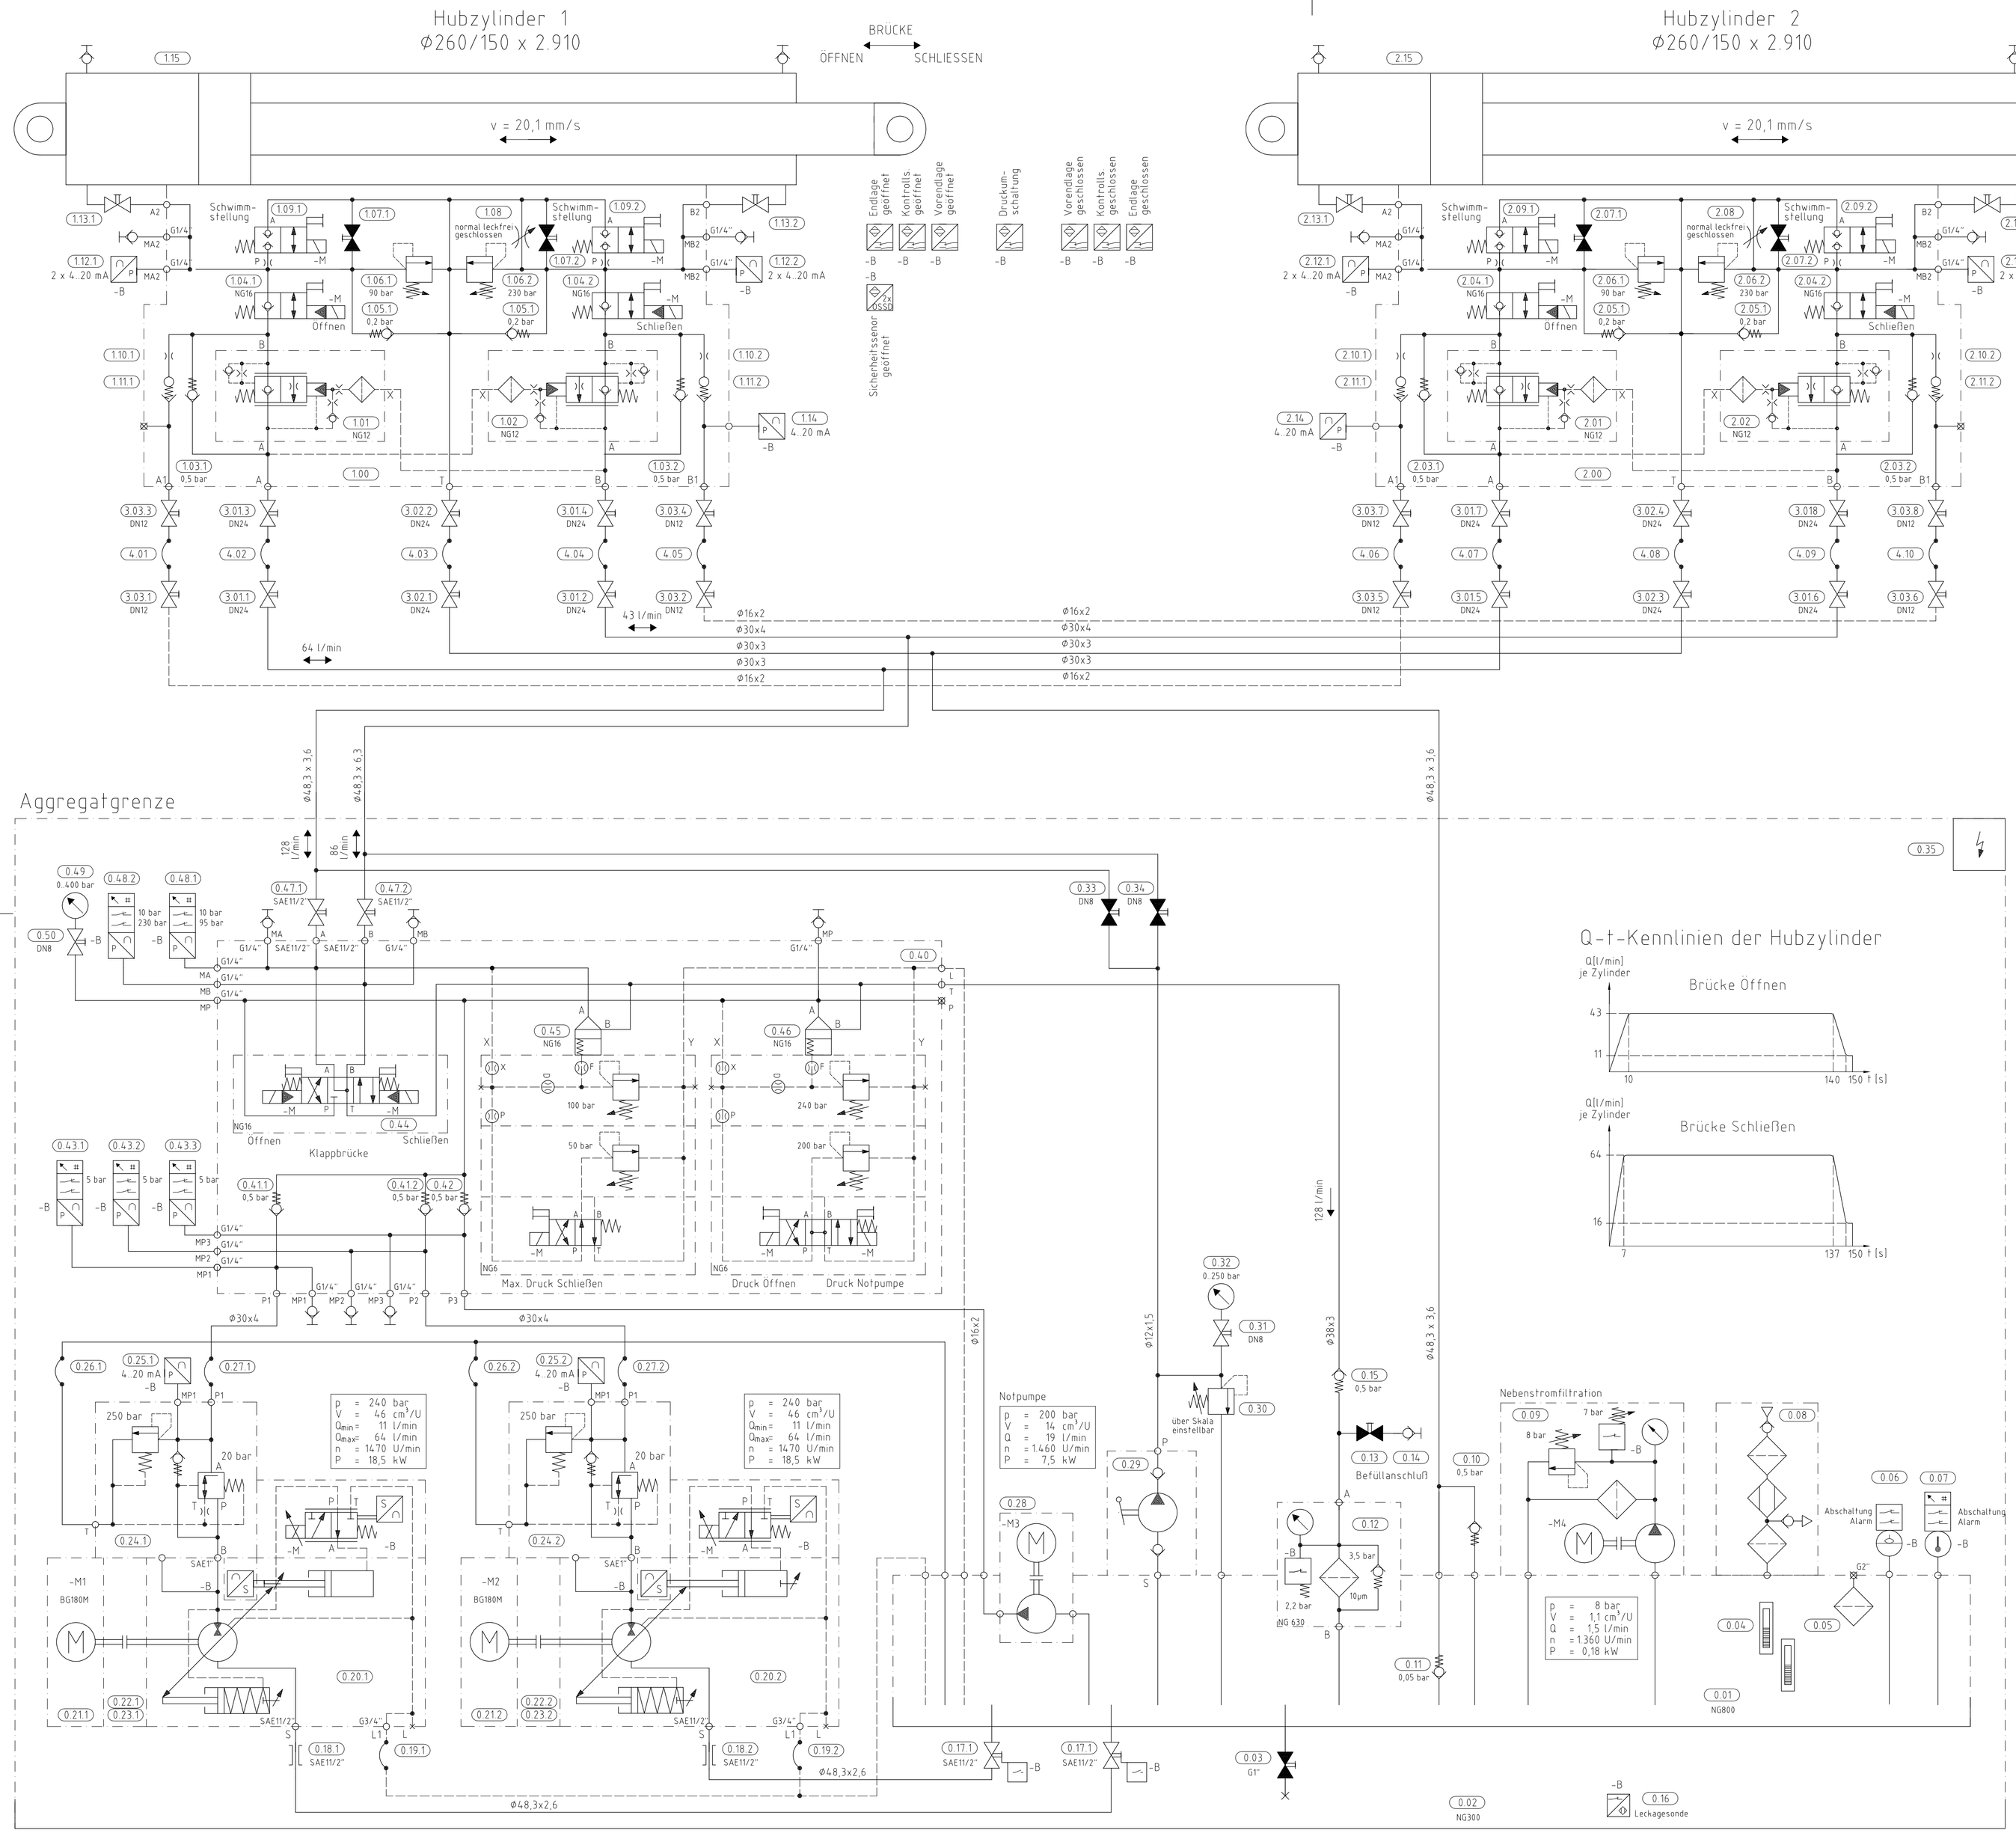

Motorspannung:	400/690V-50Hz
Steuerspannung:	24 VDC
Hydrauliköl:	Synth. Ester HEES, ISO VG 15
Rohrleitungen:	1.4571
Normal Geschlossen	
Normal Geöffnet	

Hinweise:

- Die Zeichnung ist eine Entwurfszeichnung mit der Darstellung der Mindestanforderungen an die Ausführung und erhebt keinen Anspruch auf Vollständigkeit.
- Die entgültige Festlegung der Abmessungen, der Anzahl und der Nenngröße der einzelnen Komponenten erfolgt während der Ausführungs- bzw. Werksplanung.

	Geändert	Datum	Gez.
a	Prüfanmerkungen gemäß MTP 6 eingearbeitet	03/2026	
b			
c			

Bauherr
HANSE- UND UNIVERSITÄTSSTADT ROSTOCK
Die Oberbürgermeisterin

Auftraggeber
RGS STADTENTWICKLUNG FÜR ROSTOCK

Unterlage: 08

Blatt-Nr.: 40

Straßenklasse und Nr. : Geh- und Radweg
Streckenbezeichnung : vom Stadthafen nach Gehlsdorf
Gemarkung : Rostock
Station : 0+156,513 bis 0+757,653

Bauwerk/Baumaßnahme:

NEUBAU WARNOWBRÜCKE IN ROSTOCK

	Datum	Zeichen
Bearb.:	05/2025	
Gez.:	05/2025	
Gepr.:	05/2025	

ASB-Nr.: 1938:871

Plandarstellung:

Hydraulikschaltplan Klappbrücke

Bauwerksplan

Maßstab: ohne

Aufgestellt:

Fachlich Geprüft:

Gesehen:

Genehmigt:

Gilt nur für die Ausschreibung !