
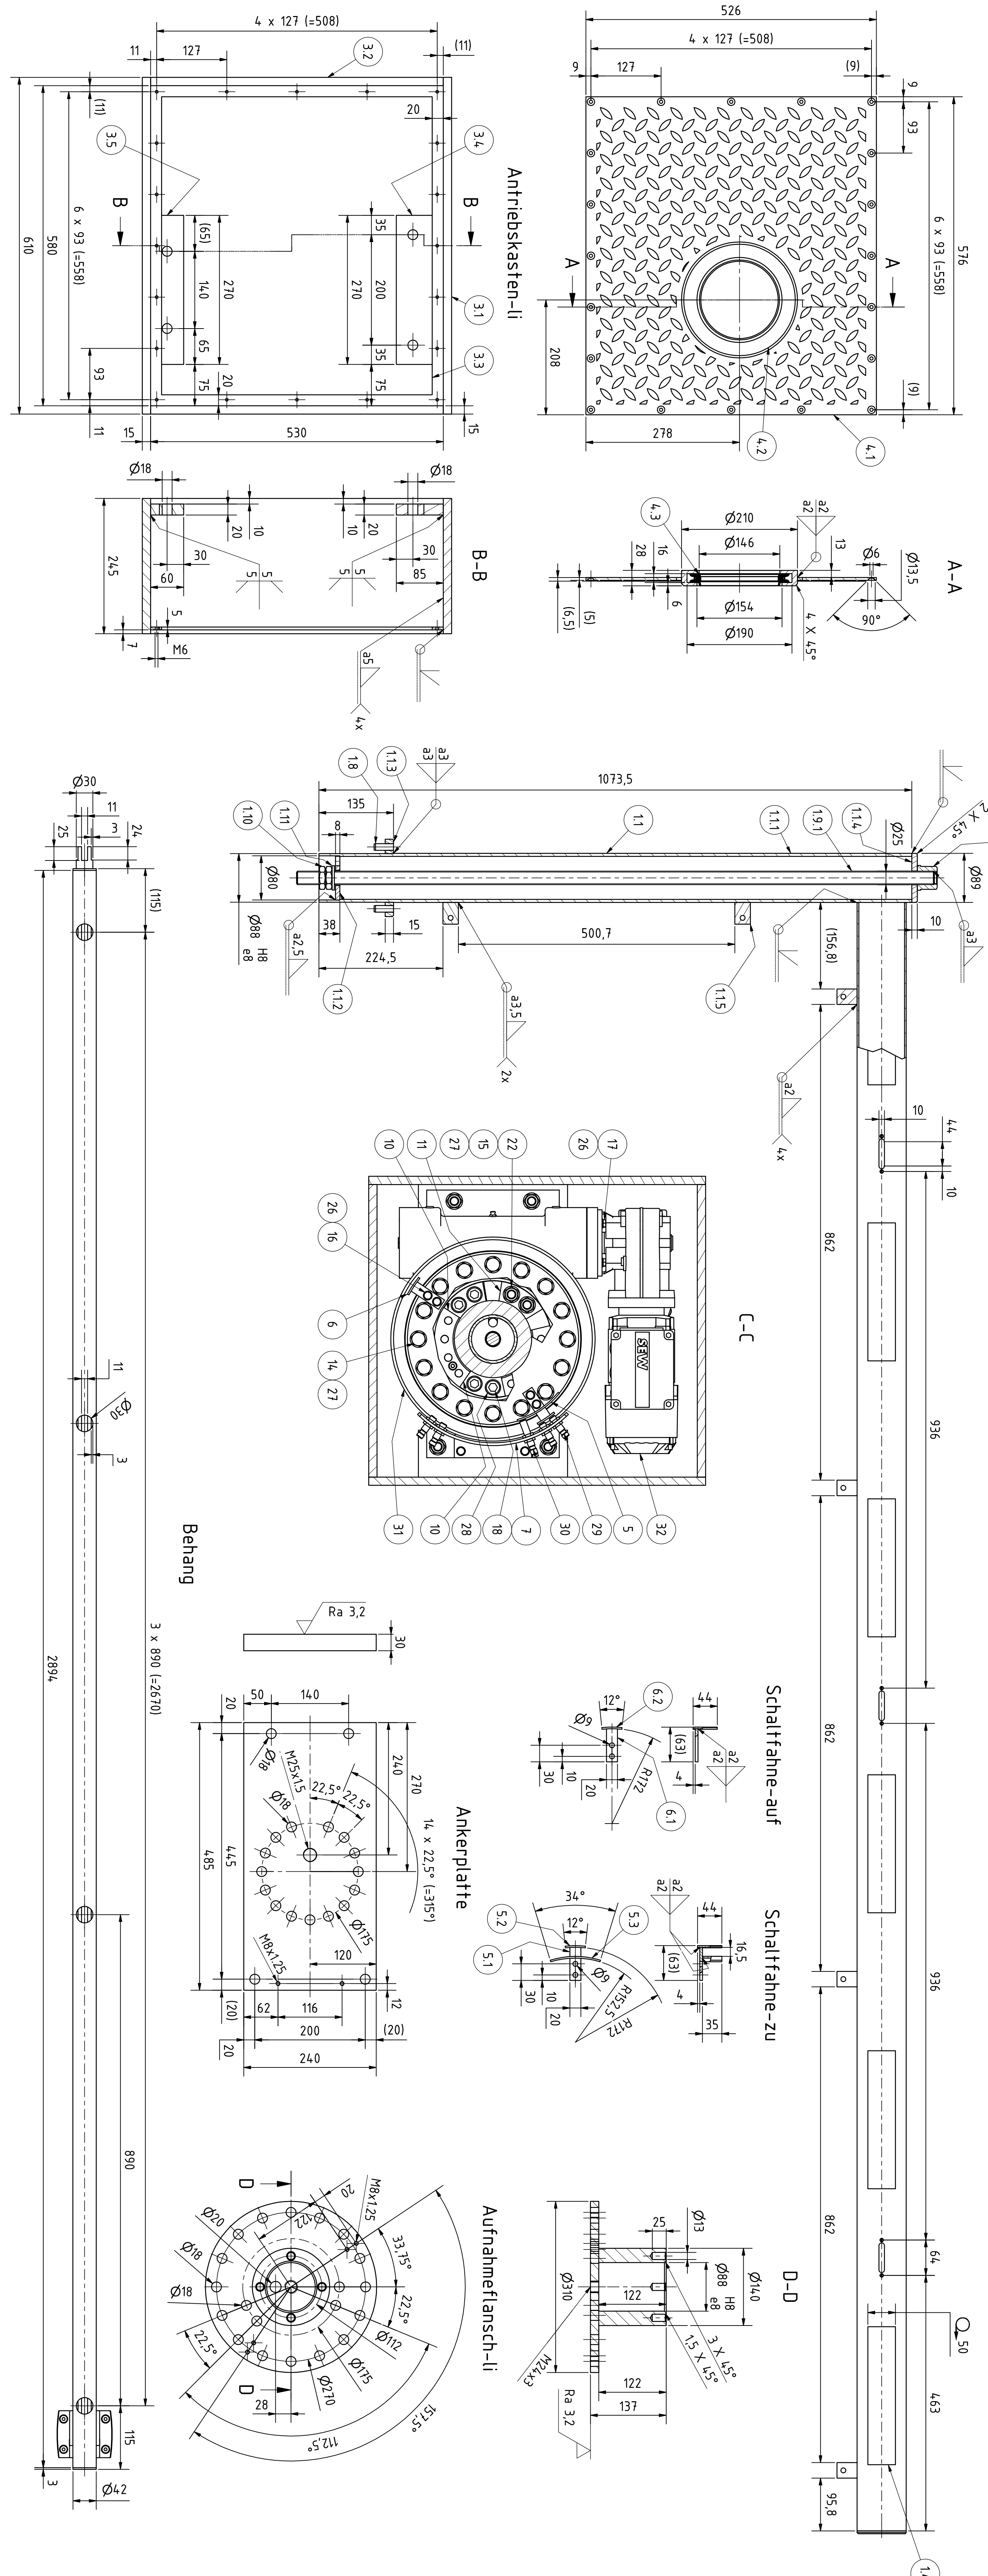
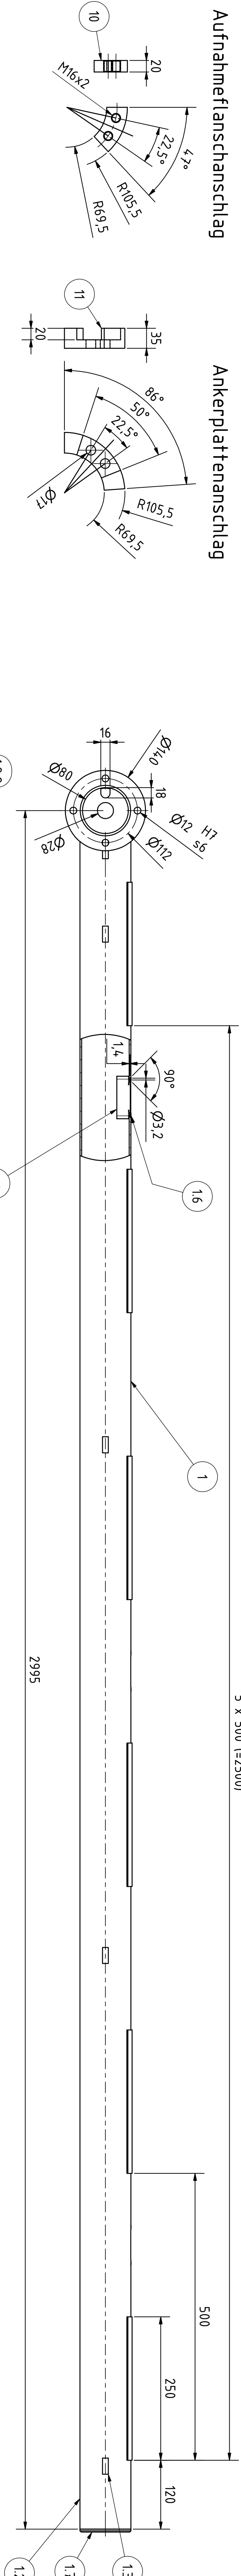


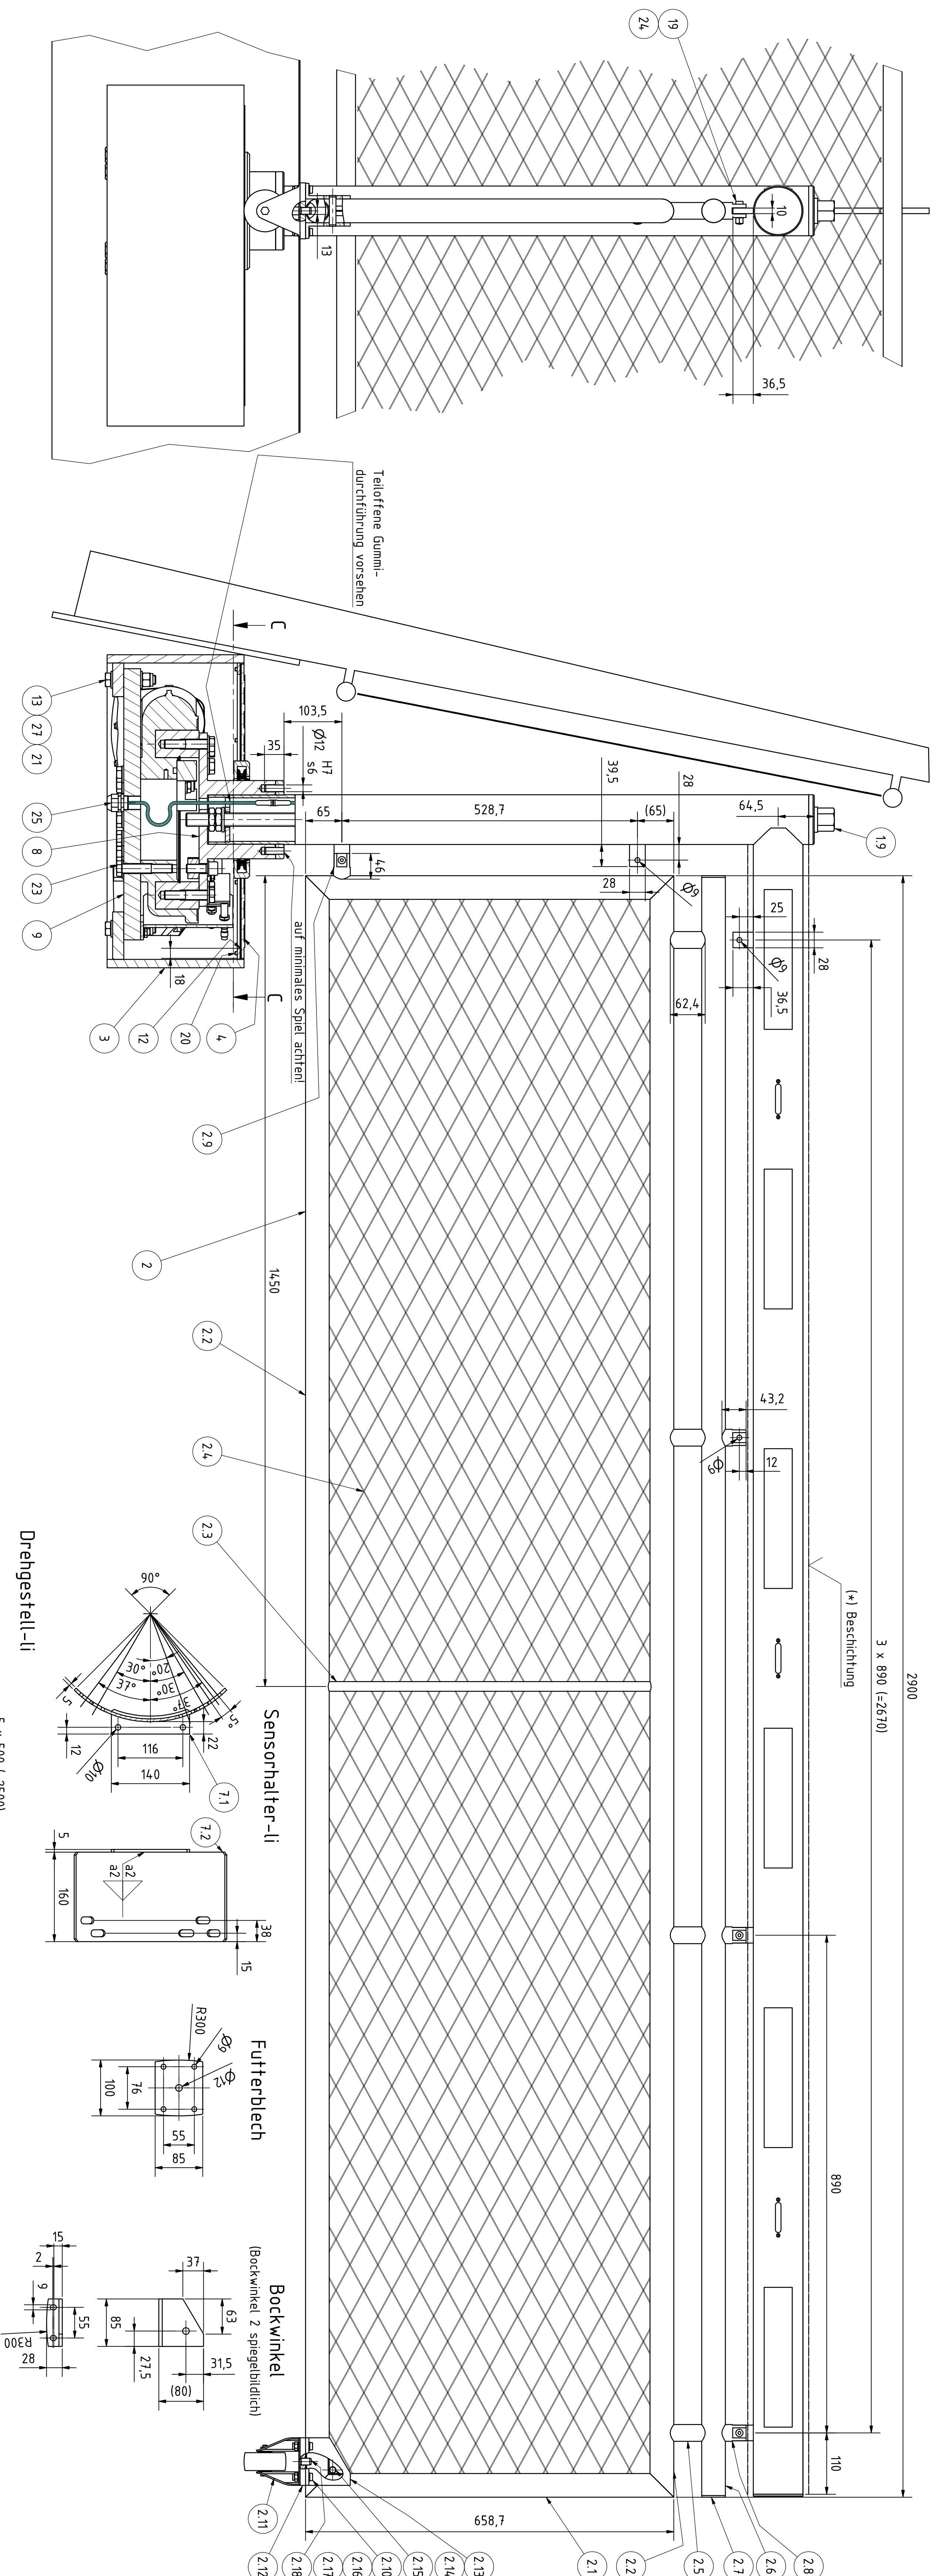

Ausführungshinweis

Die Drehschranke-linke Seite auf der gegenüber liegenden Brückenseite (Nord) ist Spiegelbildlich auszuführen.

Montagehinweis

Die Schrauben sind im Handanziehverfahren mit maximalen Anzugsmomenten anzuziehen. Zu beachten sind die Herstellerangaben bei den Schwenkfähigkeiten.

Korrosionsschutz, Beschichtung

(*) UV-beständige Pulverbeschichtung im Farbton RAL 9010 reinweiß. Alle weiteren Korrosionsschutzmaßnahmen sind in der Baubeschreibung festgelegt.

Toleranzen

ISO 13970 Bf, ISO 2768-mK

Masse

276,51 kg

Bauherr

HAUSE UND UNIVERSITÄT ROSTOCK

Auftraggeber

RGS

Unterfrage

08

Blatt-Nr.

47.2

Strukturklasse und Nr.: Geh- und Radweg

Stückanzahl: 1

Gemerkung: vom Stadtrat nach Geiselsdorf

Stichtag: 04-156.513 bis 04-757.653

Bauwerk/Gemälde: NEUBAU WARNOBRÜCKE IN ROSTOCK

ASB-Nr.: 1988/871

Datum: 05.02.25

Zeichen:

Prüfung: Drehschranke - linke Seite

Bauwerksplan

Masse: 15

Aufgestellt: Fachlich Geprüft:

Gesamt: Genehmigt:

Gilt nur für die Ausschreibung !