


Arbeitsphasen:

- 1 Haus 1000 - Achse (10 -20)
- 2 Haus 1000 - Achse (20 - 23)
- 3 Haus 1000 - Achse (23 - 29)
- 4 Haus 2200
- 5 Haus 2300
- 6 Haus 2400
- 7 Tiefgarage
- 8 Haus 4000 Internat

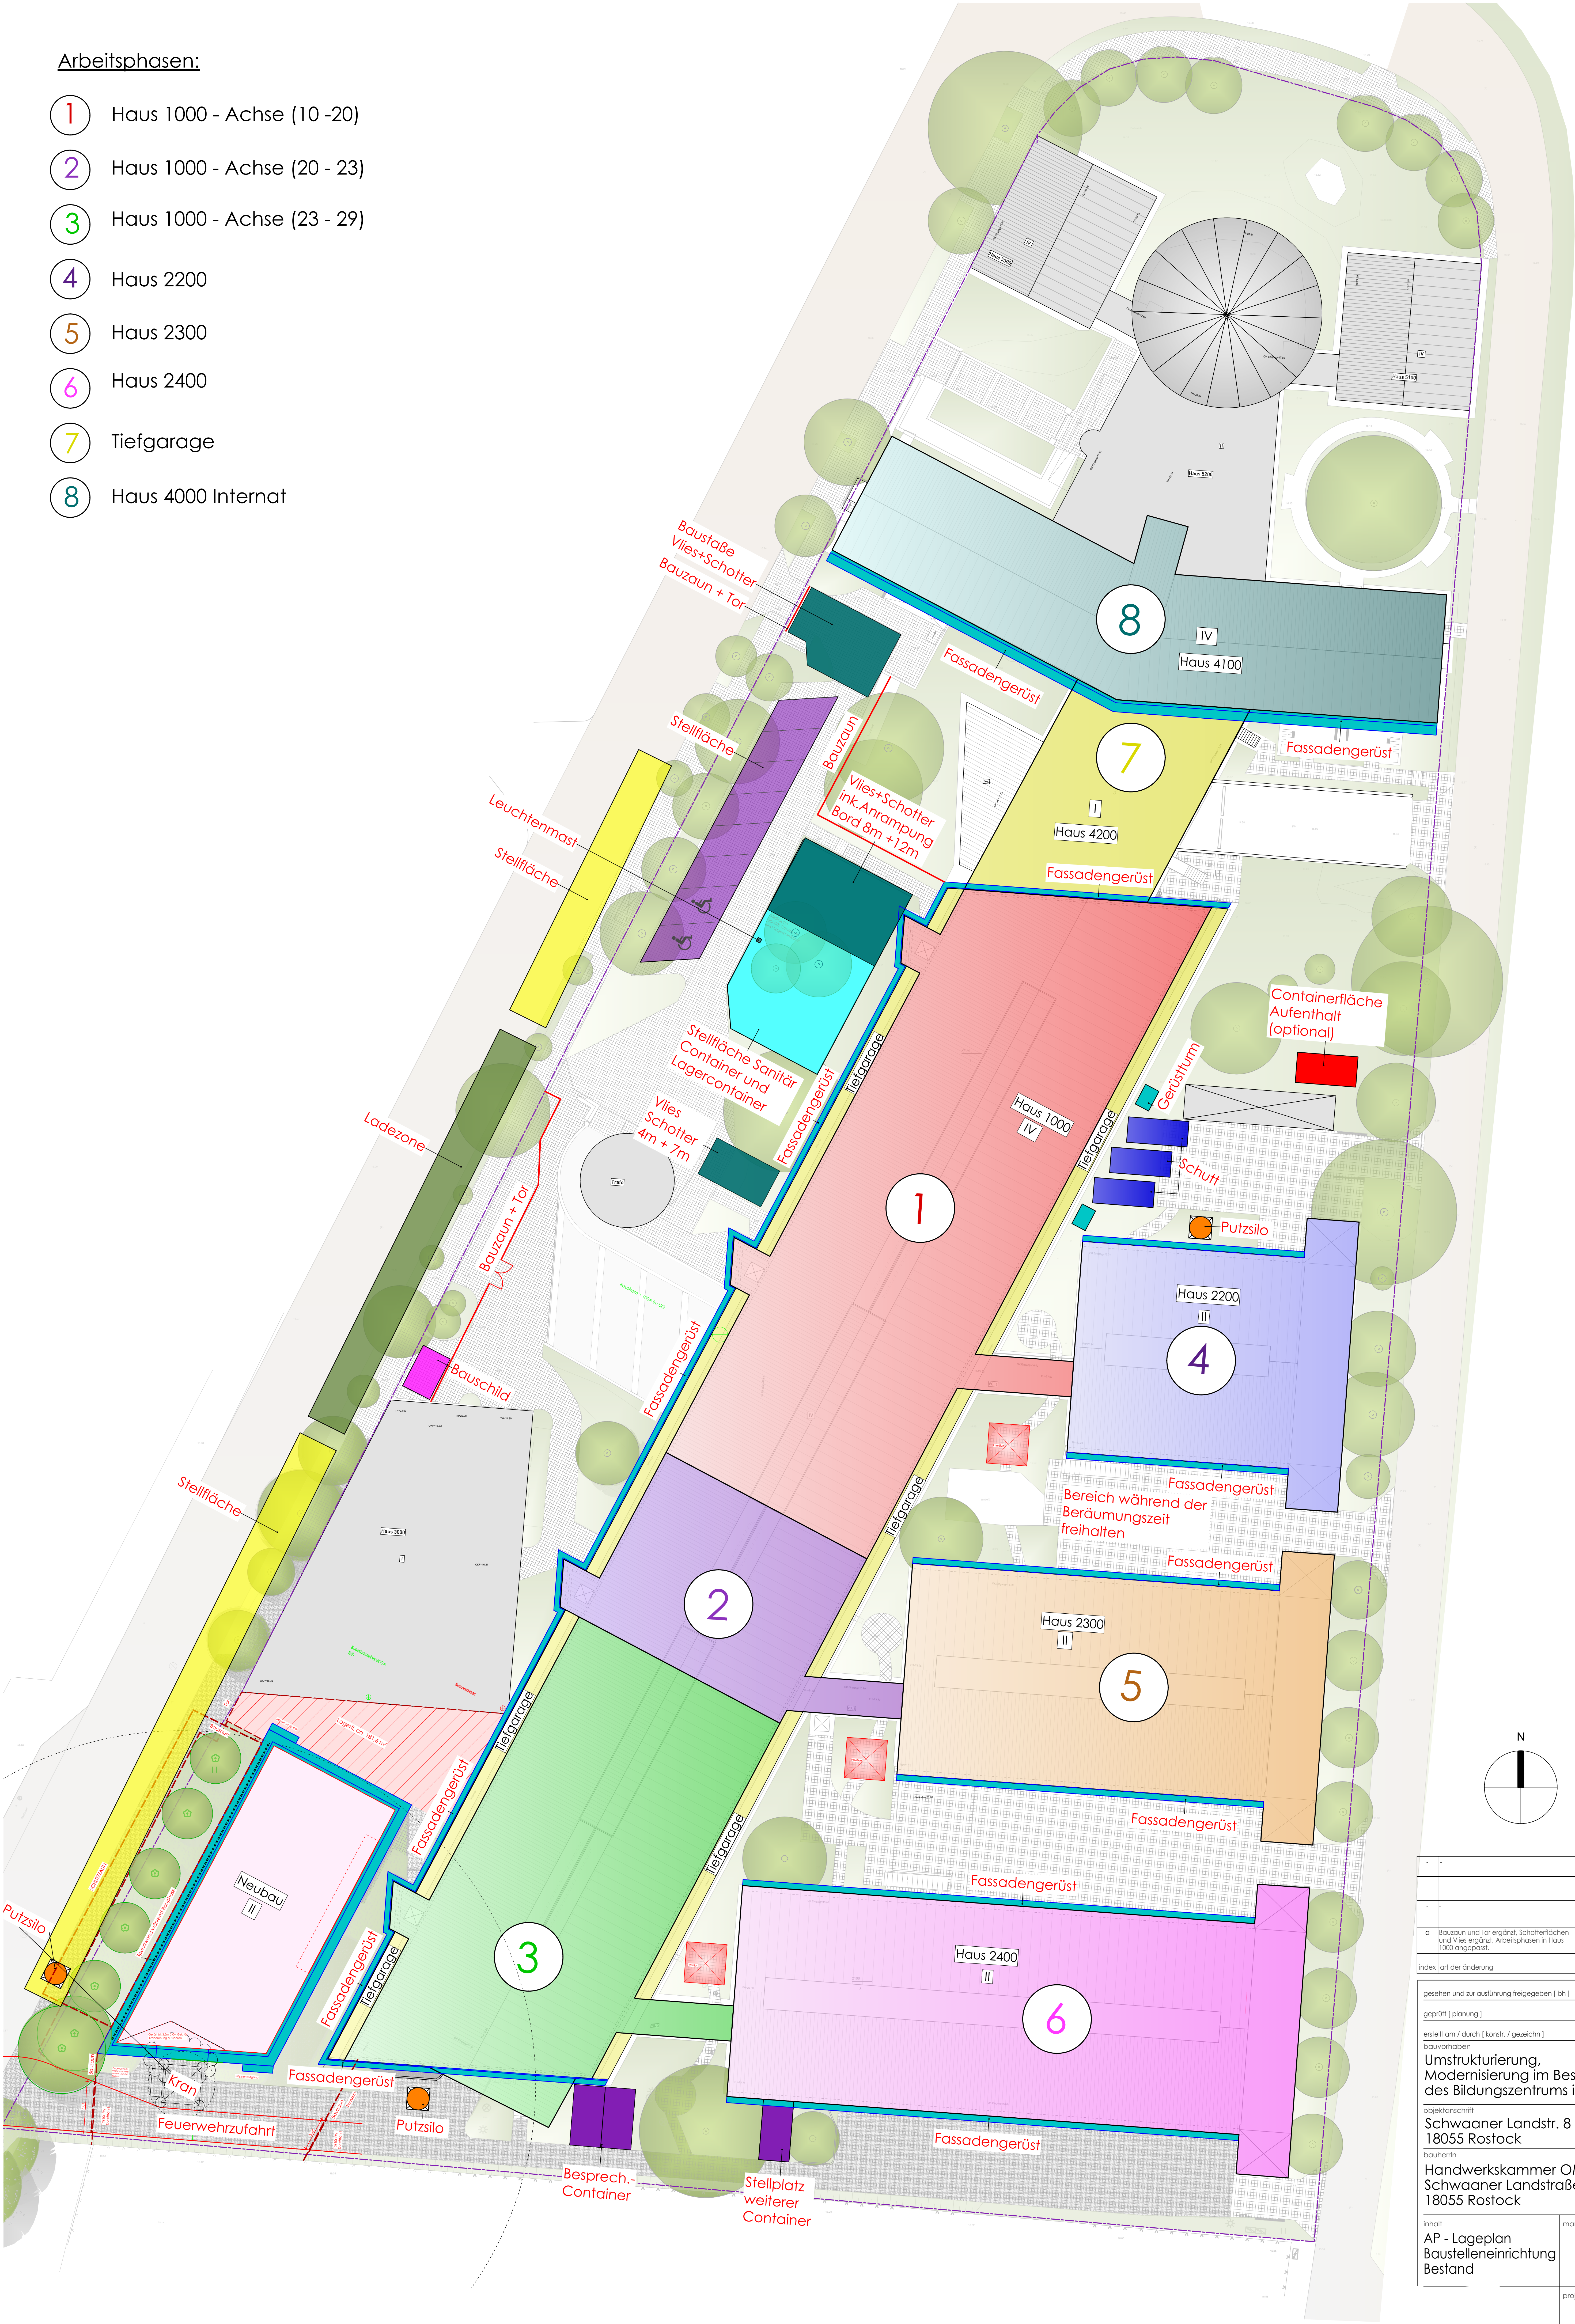

a	Bauzaun und Tor ergänzt, Schotterflächen und Vlies ergänzt, Arbeitsphasen in Haus 1000 angepasst.	08.07.2025	bauf
index	art der änderung	datum	name
gesehen und zur ausführung freigegeben [bti]			
geprüft [planung]			
erstellt am / durch [konstr. / gezeichnet]		13.06.2025	bei Sach
bauvorhaben			
Umstrukturierung, Modernisierung im Bestand des Bildungszentrums in Rostock			
objektanschrift			
Schwaaner Landstr. 8 18055 Rostock			
bauherren			
Handwerkskammer OMV Schwaaner Landstraße 8 18055 Rostock			
inhalt	maßstab		
AP - Lageplan Baustelleneinrichtung Bestand	1:200		