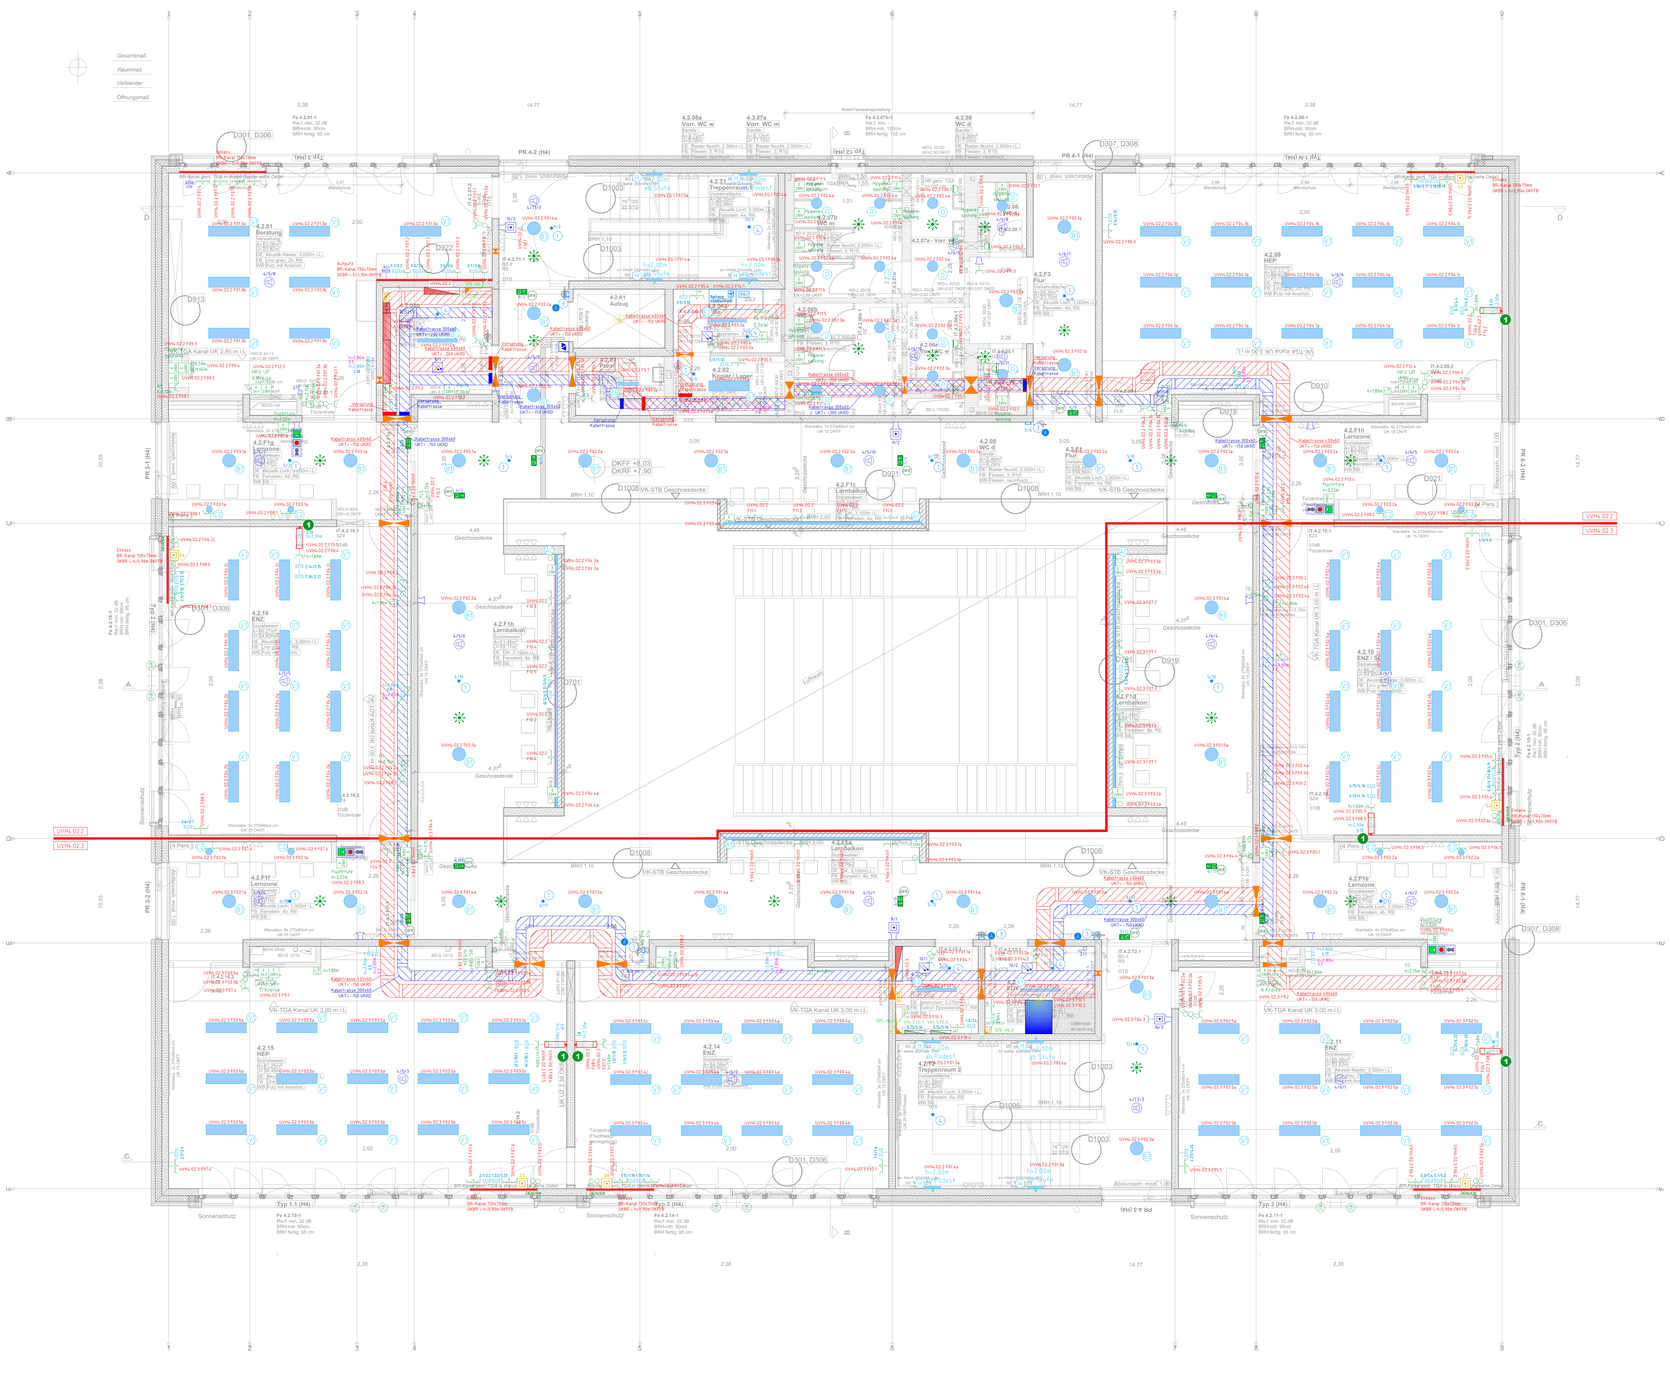
Gesammtmaß
Raummaß
Verbinder
Öffnungsmaß
D301, D306
D307, D308
D1008
D1003
D1006
D701
D913
D922
D921
D910
D918
D919
PR 4-2 (H4)
PR 3-1 (H4)
PR 3-2 (H4)
PR 4-1 (H4)
PR 4-3 (H4)
Typ 1-1 (H4)
Typ 2 (H4)
4.2.02 Flur
4.2.A1 Aufzug
4.2.03 Treppenraum 1
4.2.04 Treppenraum 2
4.2.05 WC d
4.2.06a Vorr. WC w
4.2.06b WC w
4.2.07a Vorr. WC m
4.2.07b WC m
4.2.08 WC d
4.2.09 HEP
4.2.10 ENZ
4.2.11 ENZ
4.2.12 Lernzone
4.2.13 Lernzone
4.2.14 ENZ
4.2.15 HEP
4.2.16 ENZ
4.2.F1a Lernzone
4.2.F1b Lernbalkon
4.2.F1c Lernbalkon
4.2.F1d Lernzone
4.2.F1e Lernzone
4.2.F1f Lernzone
4.2.F2 Flur
4.2.F3 Flur
4.2.F4 Flur
4.3.T1 Treppenraum 1
4.3.T2 Treppenraum 2
VK-STB Geschossdecke
Geschossdecke
Sonnenschutz
Fensterband
Türanlage
Kabeltrasse 300x60
Kabeltrasse 400x60
Kabeltrasse 600x60
Kabeltrasse 400x80
Kabeltrasse 600x80
VK-TGA Kanal UK 3,00 m LL
VK-TGA Kanal UK 3,00 m LL
VK-TGA Kanal UK 2,85 m LL
OKFF +8,03
OKRF +7,90
OKFF +8,00
OKRF +7,87
BRH 1.10
BRH 1.15
Fe 4.2.01-1
Fe 4.2.01-2
Fe 4.2.08-1
Fe 4.2.08-2
Fe 4.2.09-1
Fe 4.2.09-2
Fe 4.2.10-1
Fe 4.2.11-1
Fe 4.2.14-1
Fe 4.2.15-1
Fe 4.2.16-1
Fe 4.2.16-2
Fe 4.2.F1-1
