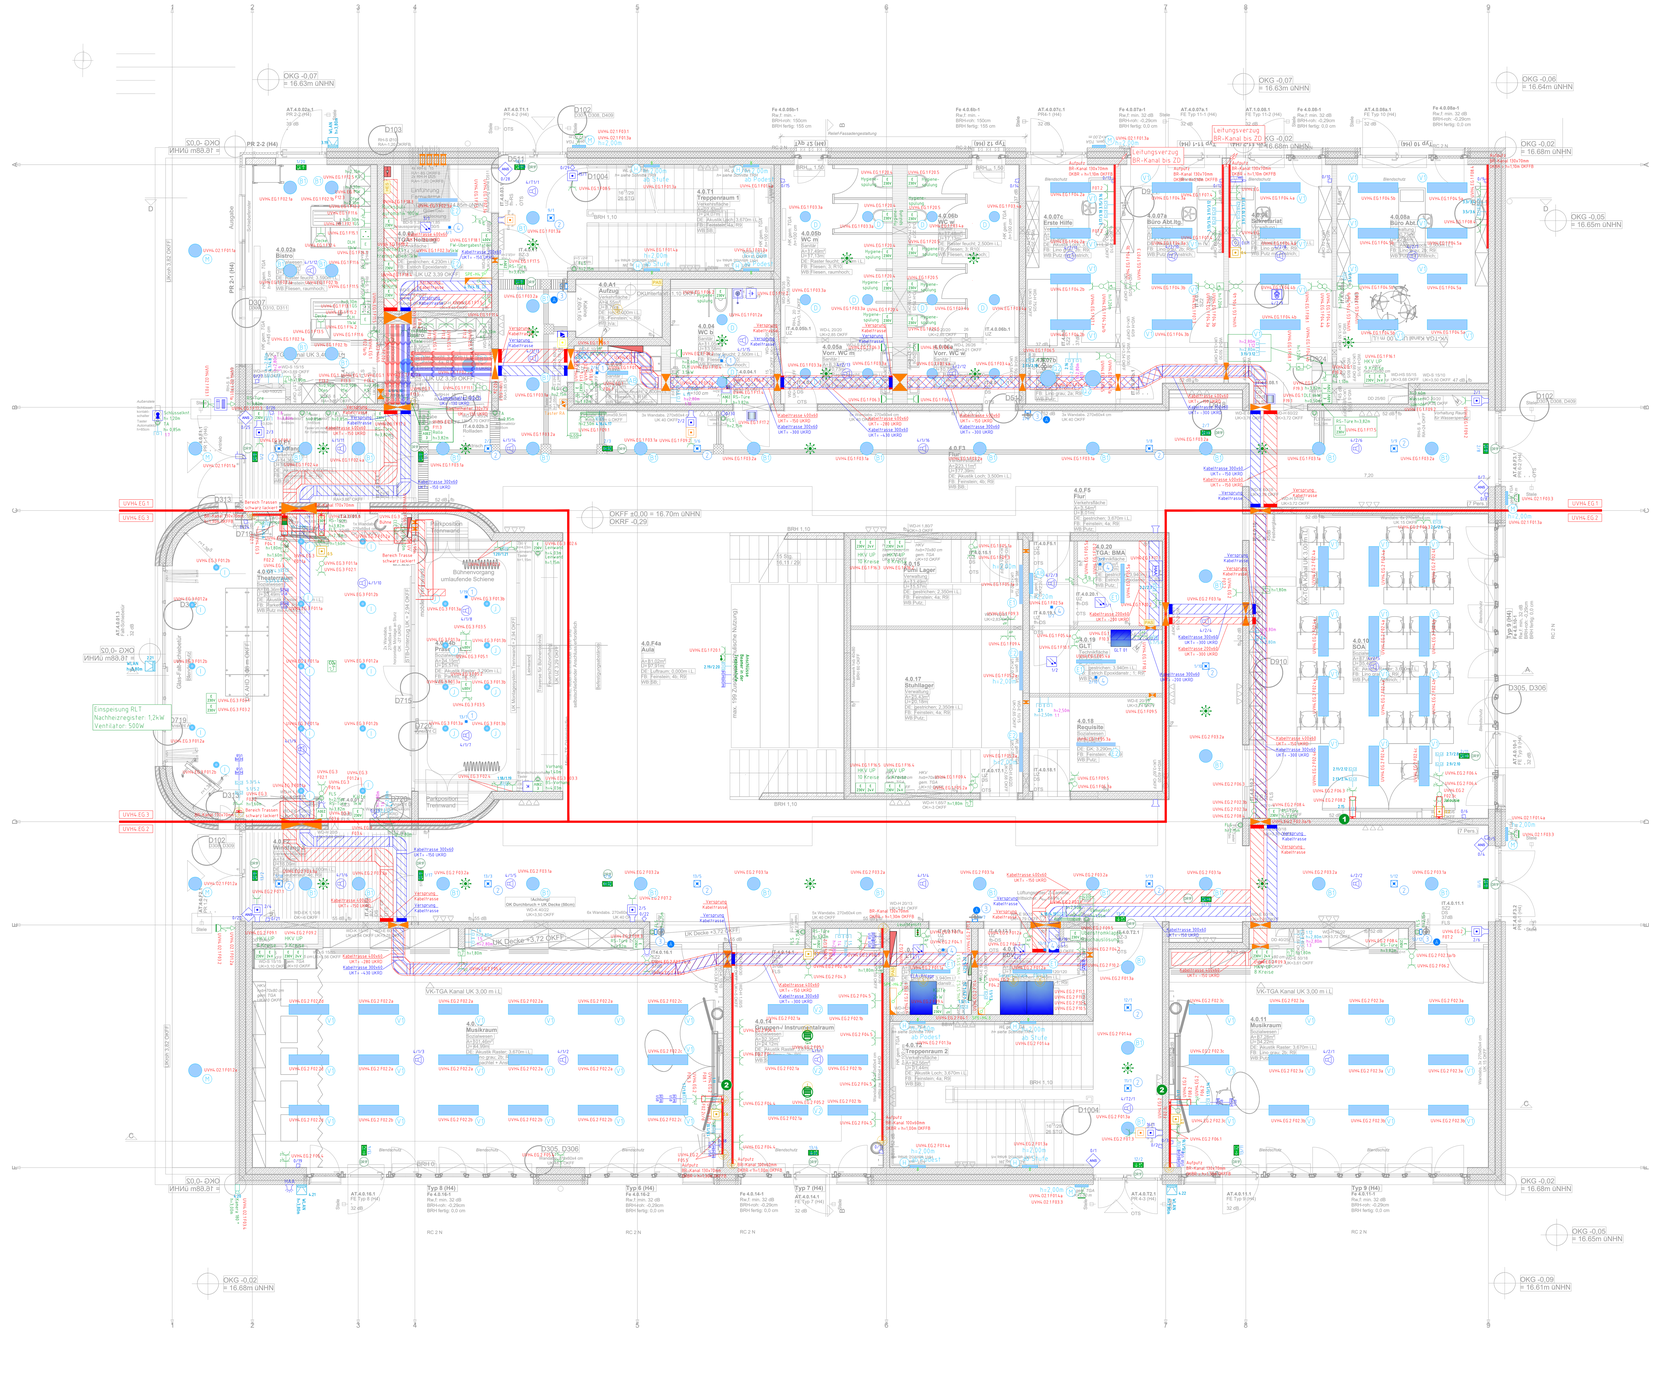
OKG -0.07
= 16.63m üNHN
OKG -0.06
= 16.64m üNHN
OKG -0.02
= 16.68m üNHN
OKG -0.05
= 16.65m üNHN
OKG -0.07
= 16.63m üNHN
OKFF ±0.00 = 16.70m üNHN
OKRF -0.29
OKG -0.02
= 16.68m üNHN
OKG -0.09
= 16.61m üNHN
OKG -0.02
= 16.68m üNHN
Leitungsverzug
BR-Kanal bis Z2
Leitungsverzug
BR-Kanal bis Z2
Einspeisung RLT
Nachheizregister 1,2kW
Ventilator 500W
4.0.T1
Treppenraum 1
4.0.02a
Bistro
4.0.02
Windfang
4.0.03
Theaterraum
4.0.04
WC H
4.0.05a
Vorr. WC m
4.0.05b
WC m
4.0.06a
Vorr. WC w
4.0.06b
WC w
4.0.07a
Büro Abt.hg.
4.0.07b
Erste Hilfe
4.0.08a
Büro Abt.
4.0.08b
Sekretariat
4.0.09
Putzraum
4.0.11
Musikraum
4.0.12
Musikraum
4.0.13
Gruppen- / Instrumentalraum
4.0.15
Lager
4.0.16
Lager
4.0.17
Stuhllager
4.0.18
Requisiten
4.0.19
GLT
4.0.F1
4.0.F2
4.0.F3
4.0.F4a
Aula
