| | | | |
|---|---|---|---|
| MASS 1:200 | WBS 70-AR | VELEGESCHOSSIGER WOHNUNGSBAU | |
| DATUM 7.12.76 | MASK ROSTOCK | BLOCK (300-ROSTOCK-EVERSHAGEN | |
| ÄNDERUNG | BETRIEB S | GRUNDRISS W 2/3 | TL. GESCHOSS |
| ENTWURF | ABT. 0521 | | |
| GEZEICHNET | | | |
| GEPRÜFT | | | |

M = 1:200

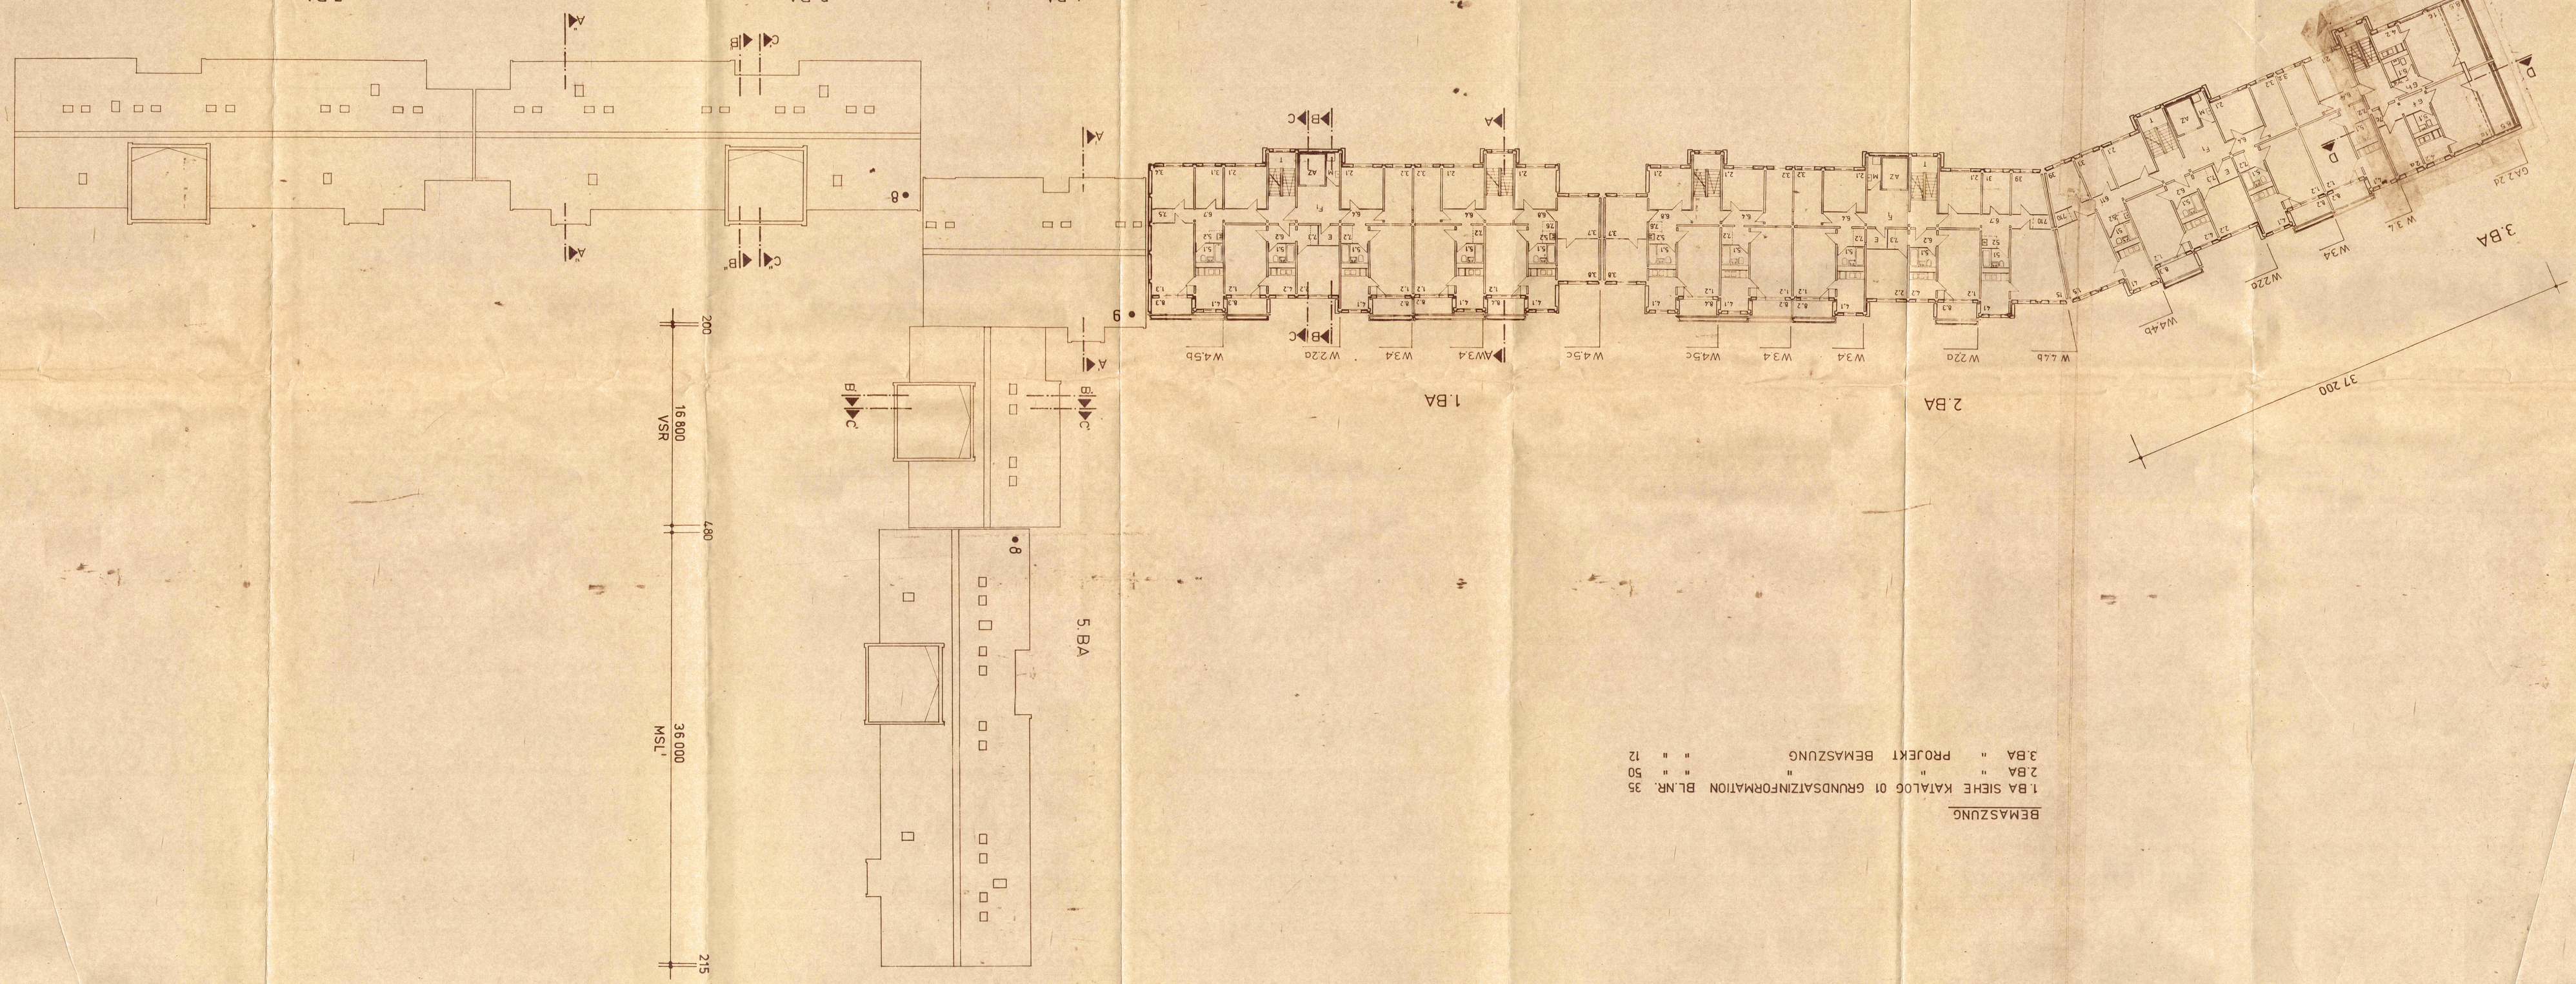


BEMASZUNG

1.BA SIEHE KATALOG 01 GRUNDSATZINFORMATION BL.NR. 35
2.BA " " " " " 50
3.BA " PROJEKT BEMASZUNG " " 12