


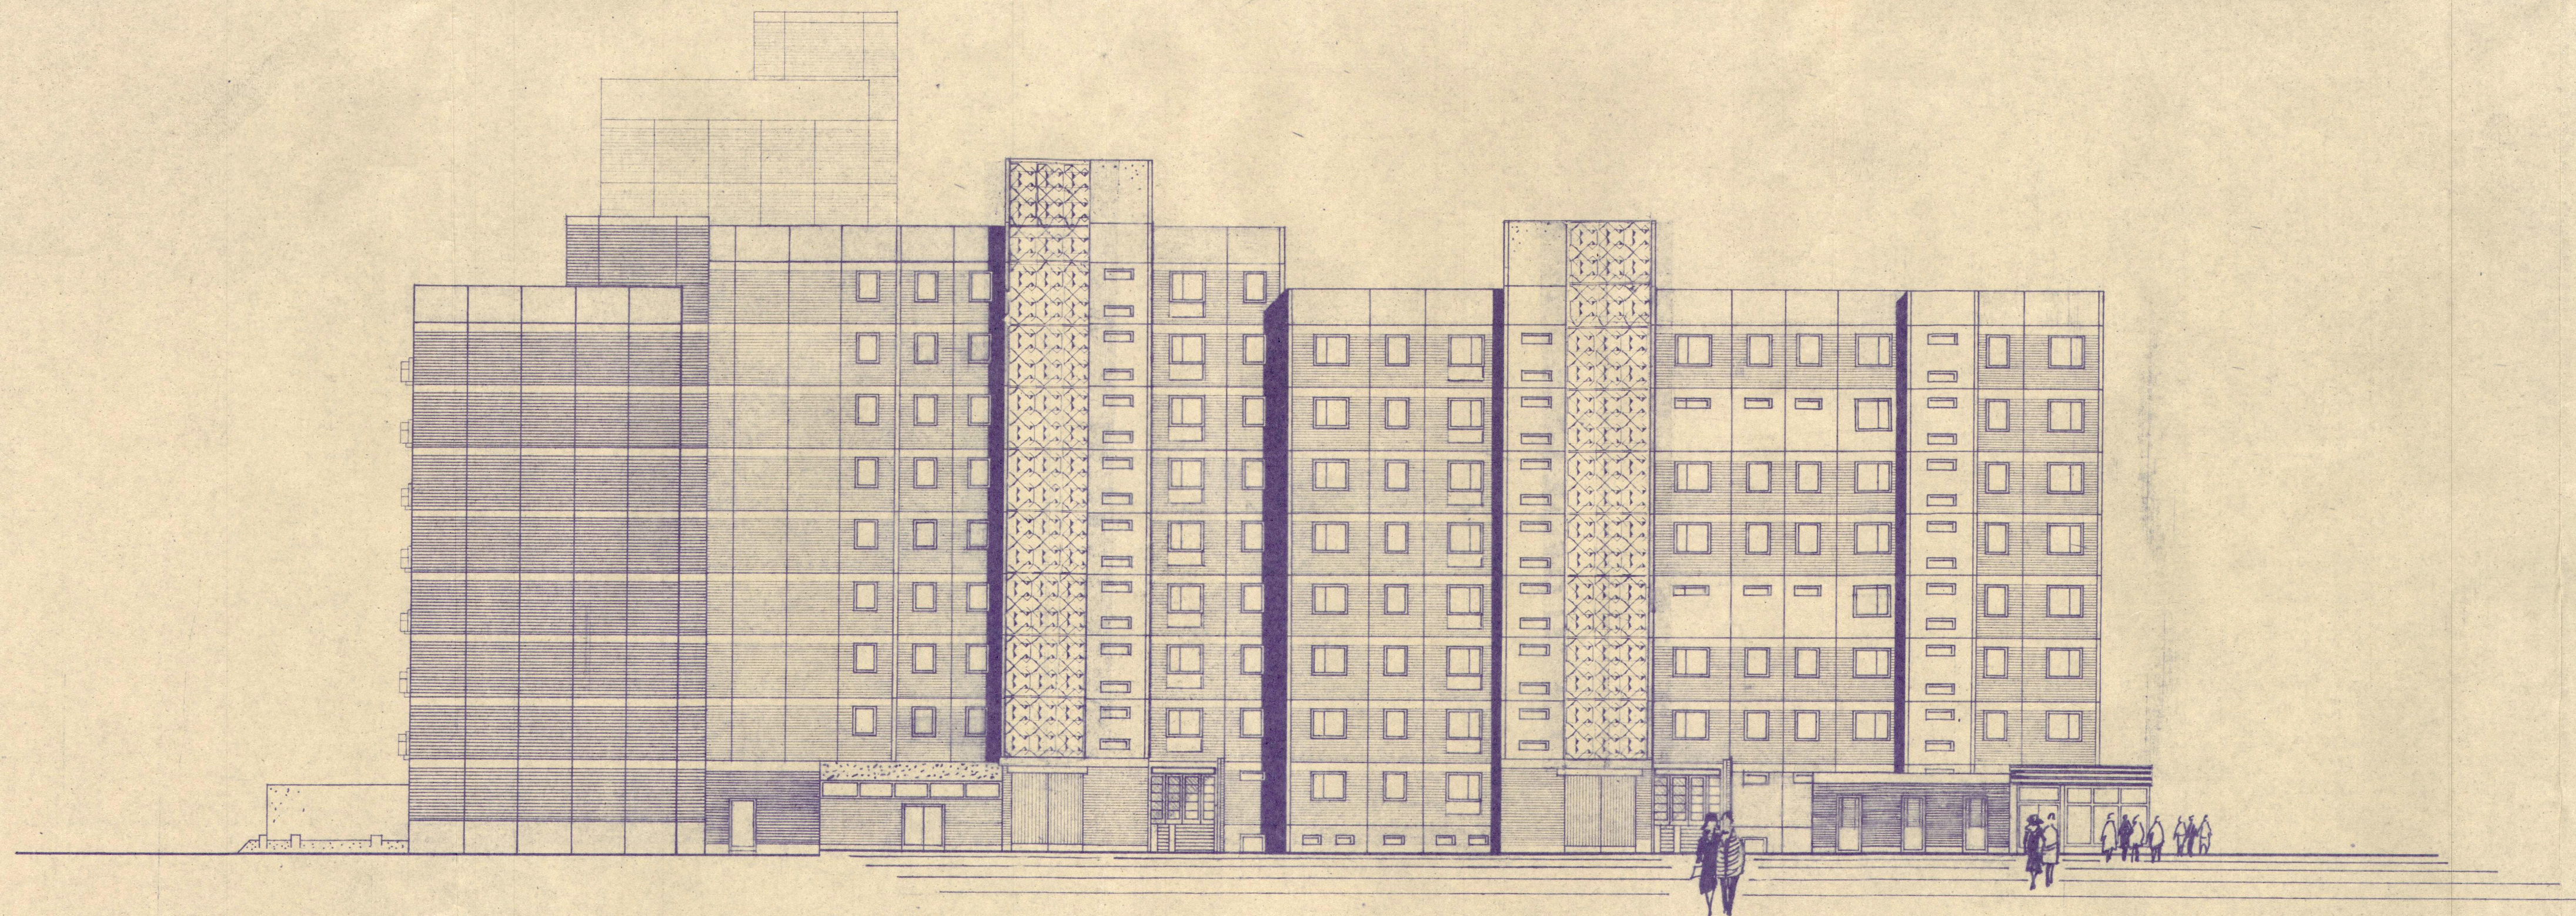

VEB (B) WOHNUNGSBAUKOMBINAT ROSTOCK			
Betrieb 5 - Projektierung			
PLUNG 05211	Gruppe ENTWURF	Arch.-Nr. 2530 / 01 - 108.0 / 4	
INVEST. VORHABEN		ROSTOCK-EVERSHAGEN	
TEILVORHABEN		VII. ABSCHNITT	
TEIL (BAUTEIL)		BLOCK 1300, DVG	
Maßstab 1:100	Datum 24.11.75	Gezeichnet E. Hübner 24.8.76	Blz. IV
Druck	NORDANSICHT		1:200
			A2