


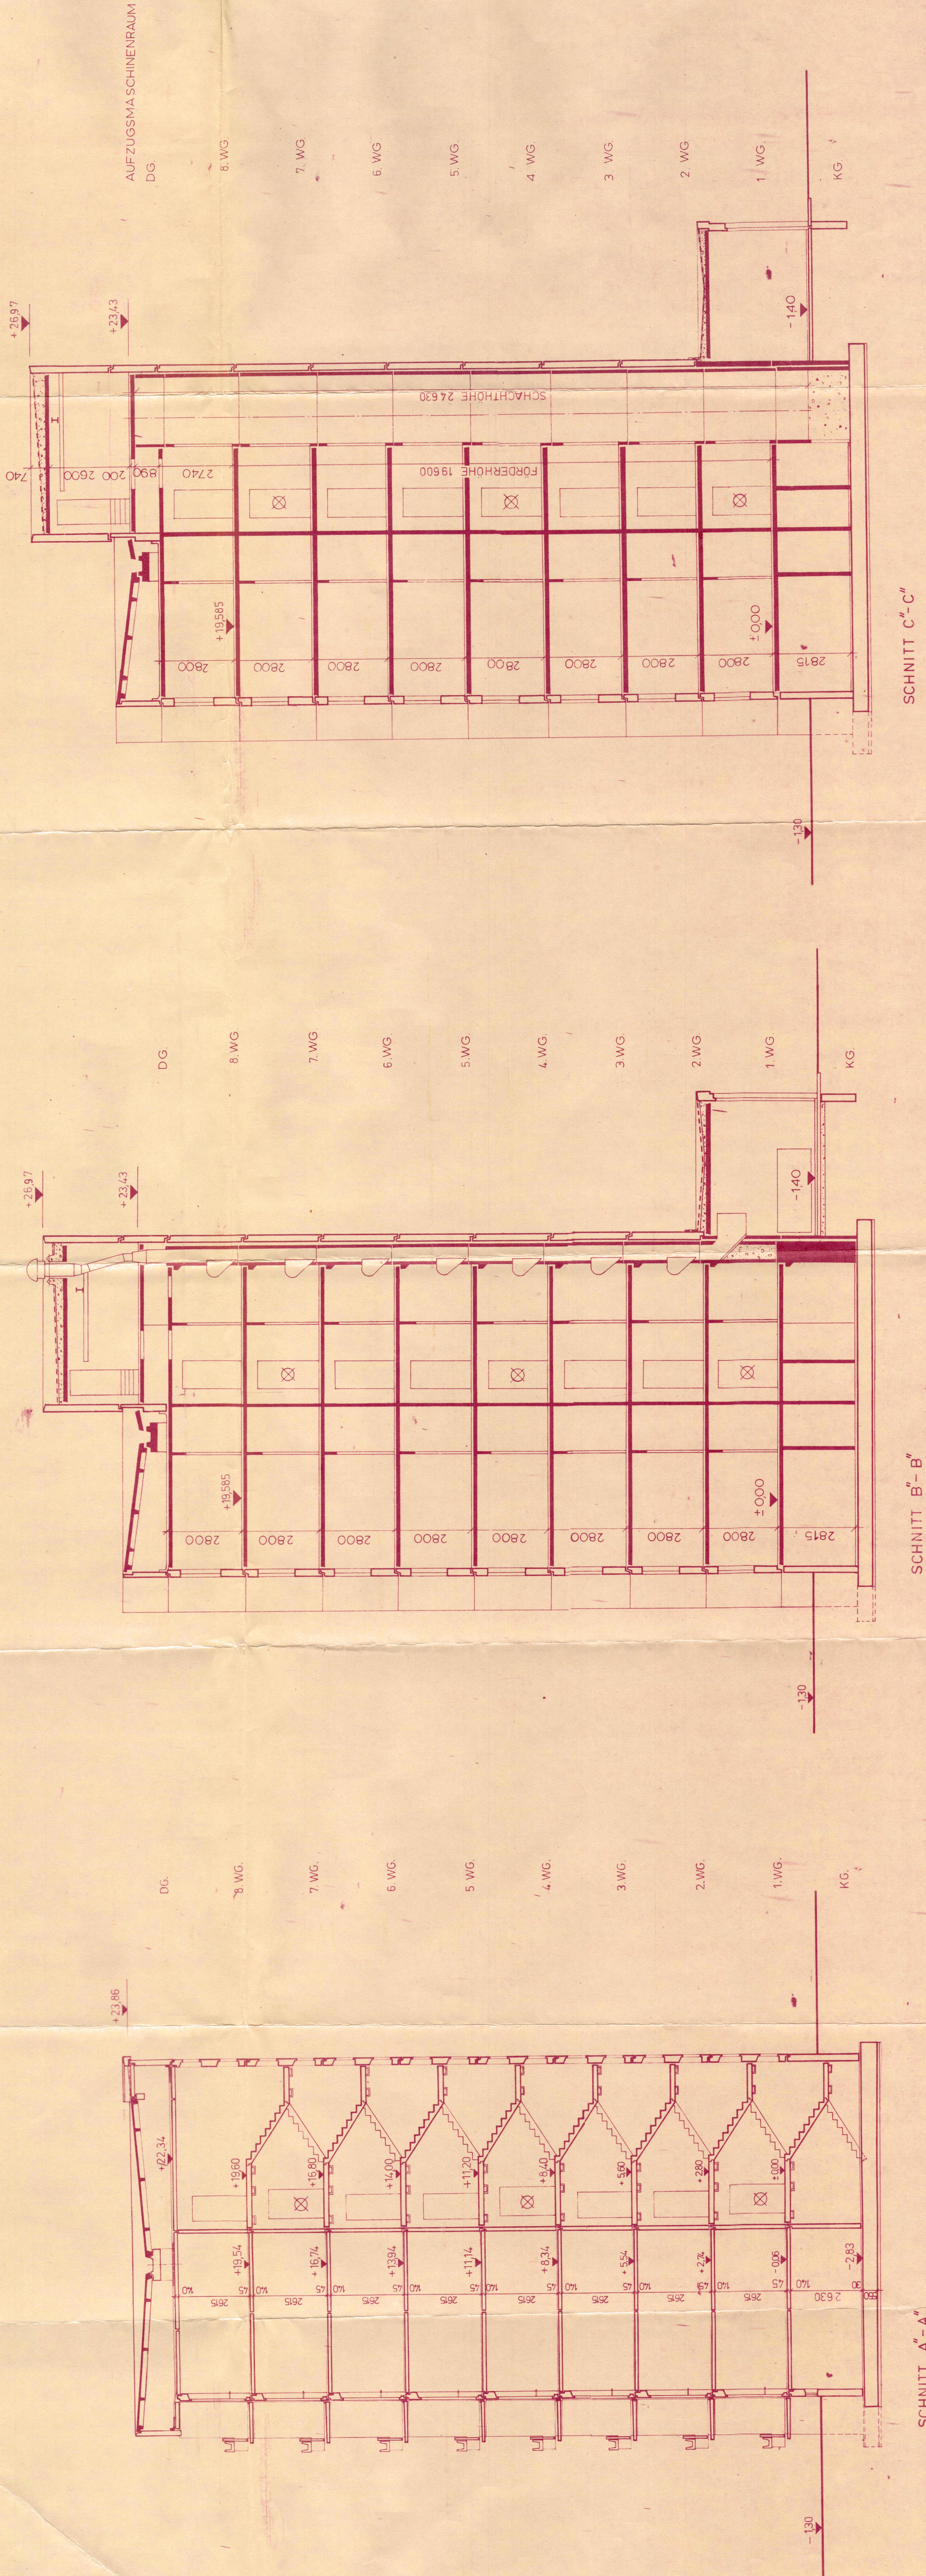

STATUS	WBK	WBS 70-AR	VIELGESCHÖSSIGER WOHNUNGSBAU
ART	ROSTOCK		
DATE	02.11.76		
GRUPPE	ABT 05211	8 GESCH. SEKT.	SCHNITTE A''-A'', B''-B'', C''-C''
BLATT NR.	5		3