


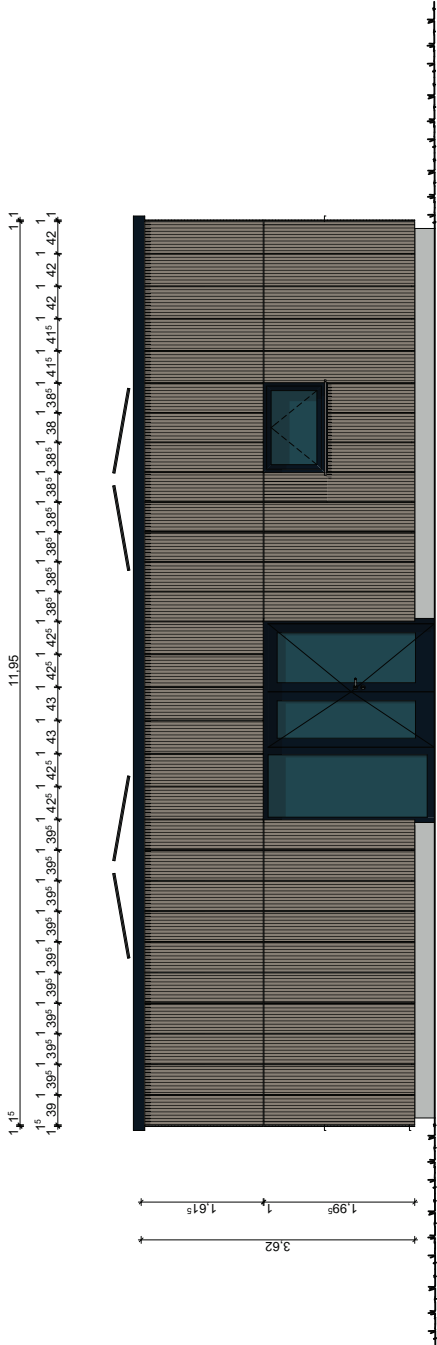

FFB	Fußbodenbelag	EDB	Fußbodenbelag	Mauerwerk Porenbeton	Kalksandstein

Legende

Hinweise

Höhenmaße beziehen sich auf OKFF

OKFF EG = ± 0.00 = 77.73 DHNN

Gemäß VOB (DIN 1961 / § 3) sind sämtliche Maße der Bauzeichnungen vom Auftragnehmer zu überprüfen und

Unstimmigkeiten der Bauleitung sofort mitzuteilen.

Lage

Gewerkung

Neuauflage

Flur

41

Flurstück

24

N

Übersichtsplan

Änderungen

Index

Bemerkung / Änderung

Baujahr

Datum

Vorbau-Projekt

Ersatzneubau Sozialgebäude - Kreisstraßenmeisterei Neustrelitz

Bauherr/Auftraggeber:

Landkreis Mecklenburgische Seenplatte

Platanenstraße 43

17033 Neubrandenburg

Baufert:

(Datum)

(Unterschrift/Stempel)

BAUKONZEPT
architekten + ingenieure

BAUKONZEPT
Neubrandenburg GmbH
Gerstenstraße 9
17034 Neubrandenburg

Fon (0395) 42 55 910 Fax (0395) 42 55 909 info@baukonzept-nb.de www.baukonzept-nb.de

Zustimmung/Veränderung:

Ansicht Südwest

Projekt-Nr.: 13671

Maßstab: 1:50

Planungsstand / Phase: Ausführungsplanung

Blatt-Nr.: AP-XA-04

Datum: 12.03.2026