

Regelquerschnitt
Schnitt A - A

Hinweis Wasserschutzgebiete (WSG):
WSG III
Warnow-Rostock
MV_WSG_1938_08

Bauhinweis für Radweg:
- Vor-Kopf-Einbau

* Querneigung gem. Angabe
im Lage-/Höhenplan

Oberbau Radweg gemäß RStO 12/24, Tafel 6, Zeile 2

Vollausbau	
2 cm Deckschicht	- Asphaltbeton AC 5 D L, 70/100 gem. ZTV Asphalt-StB 07/13
Ansprühen	- Ansprühen mit C40B5-S (300 g/m ²) gem. ZTV Asphalt-StB 07/13
8 cm bit. Tragschicht	- Asphalttragschicht AC 22 T L, 70/100 gem. ZTV Asphalt-StB 07/13

30 cm Schottertragschicht ¹⁾ - Baustoffgemisch für Schottertragschichten 0/45 gemäß ZTV SoB-StB 20, E_{v2} ≥100 MPa auf der OK

40 cm Dicke des frostsicheren Oberbaus

zzgl. Füllboden ¹⁾ vom Oberbodenabtrag bis Planum

1) der Einbau von Recyclingmaterial ist wegen der TWSZ nicht gestattet


Deckschicht und
Ansprühen nur bei
Deckenerneuerung
mit 2 cm feinfräsen

10 cm Oberboden bei Bankett
5 cm Oberboden bei Böschung
andecken mit Rasenansaat RSM 7.1.1

Dammbaumaterial
mit Füllboden
z.B. geeigneter
grobkörniger Boden

Acker
vorh.
Gelände

Station 0+033
(Bereich 0+027 bis 0+039 Mauerseiche mit Baumsubstrat im Traufstreifen des Baumes)

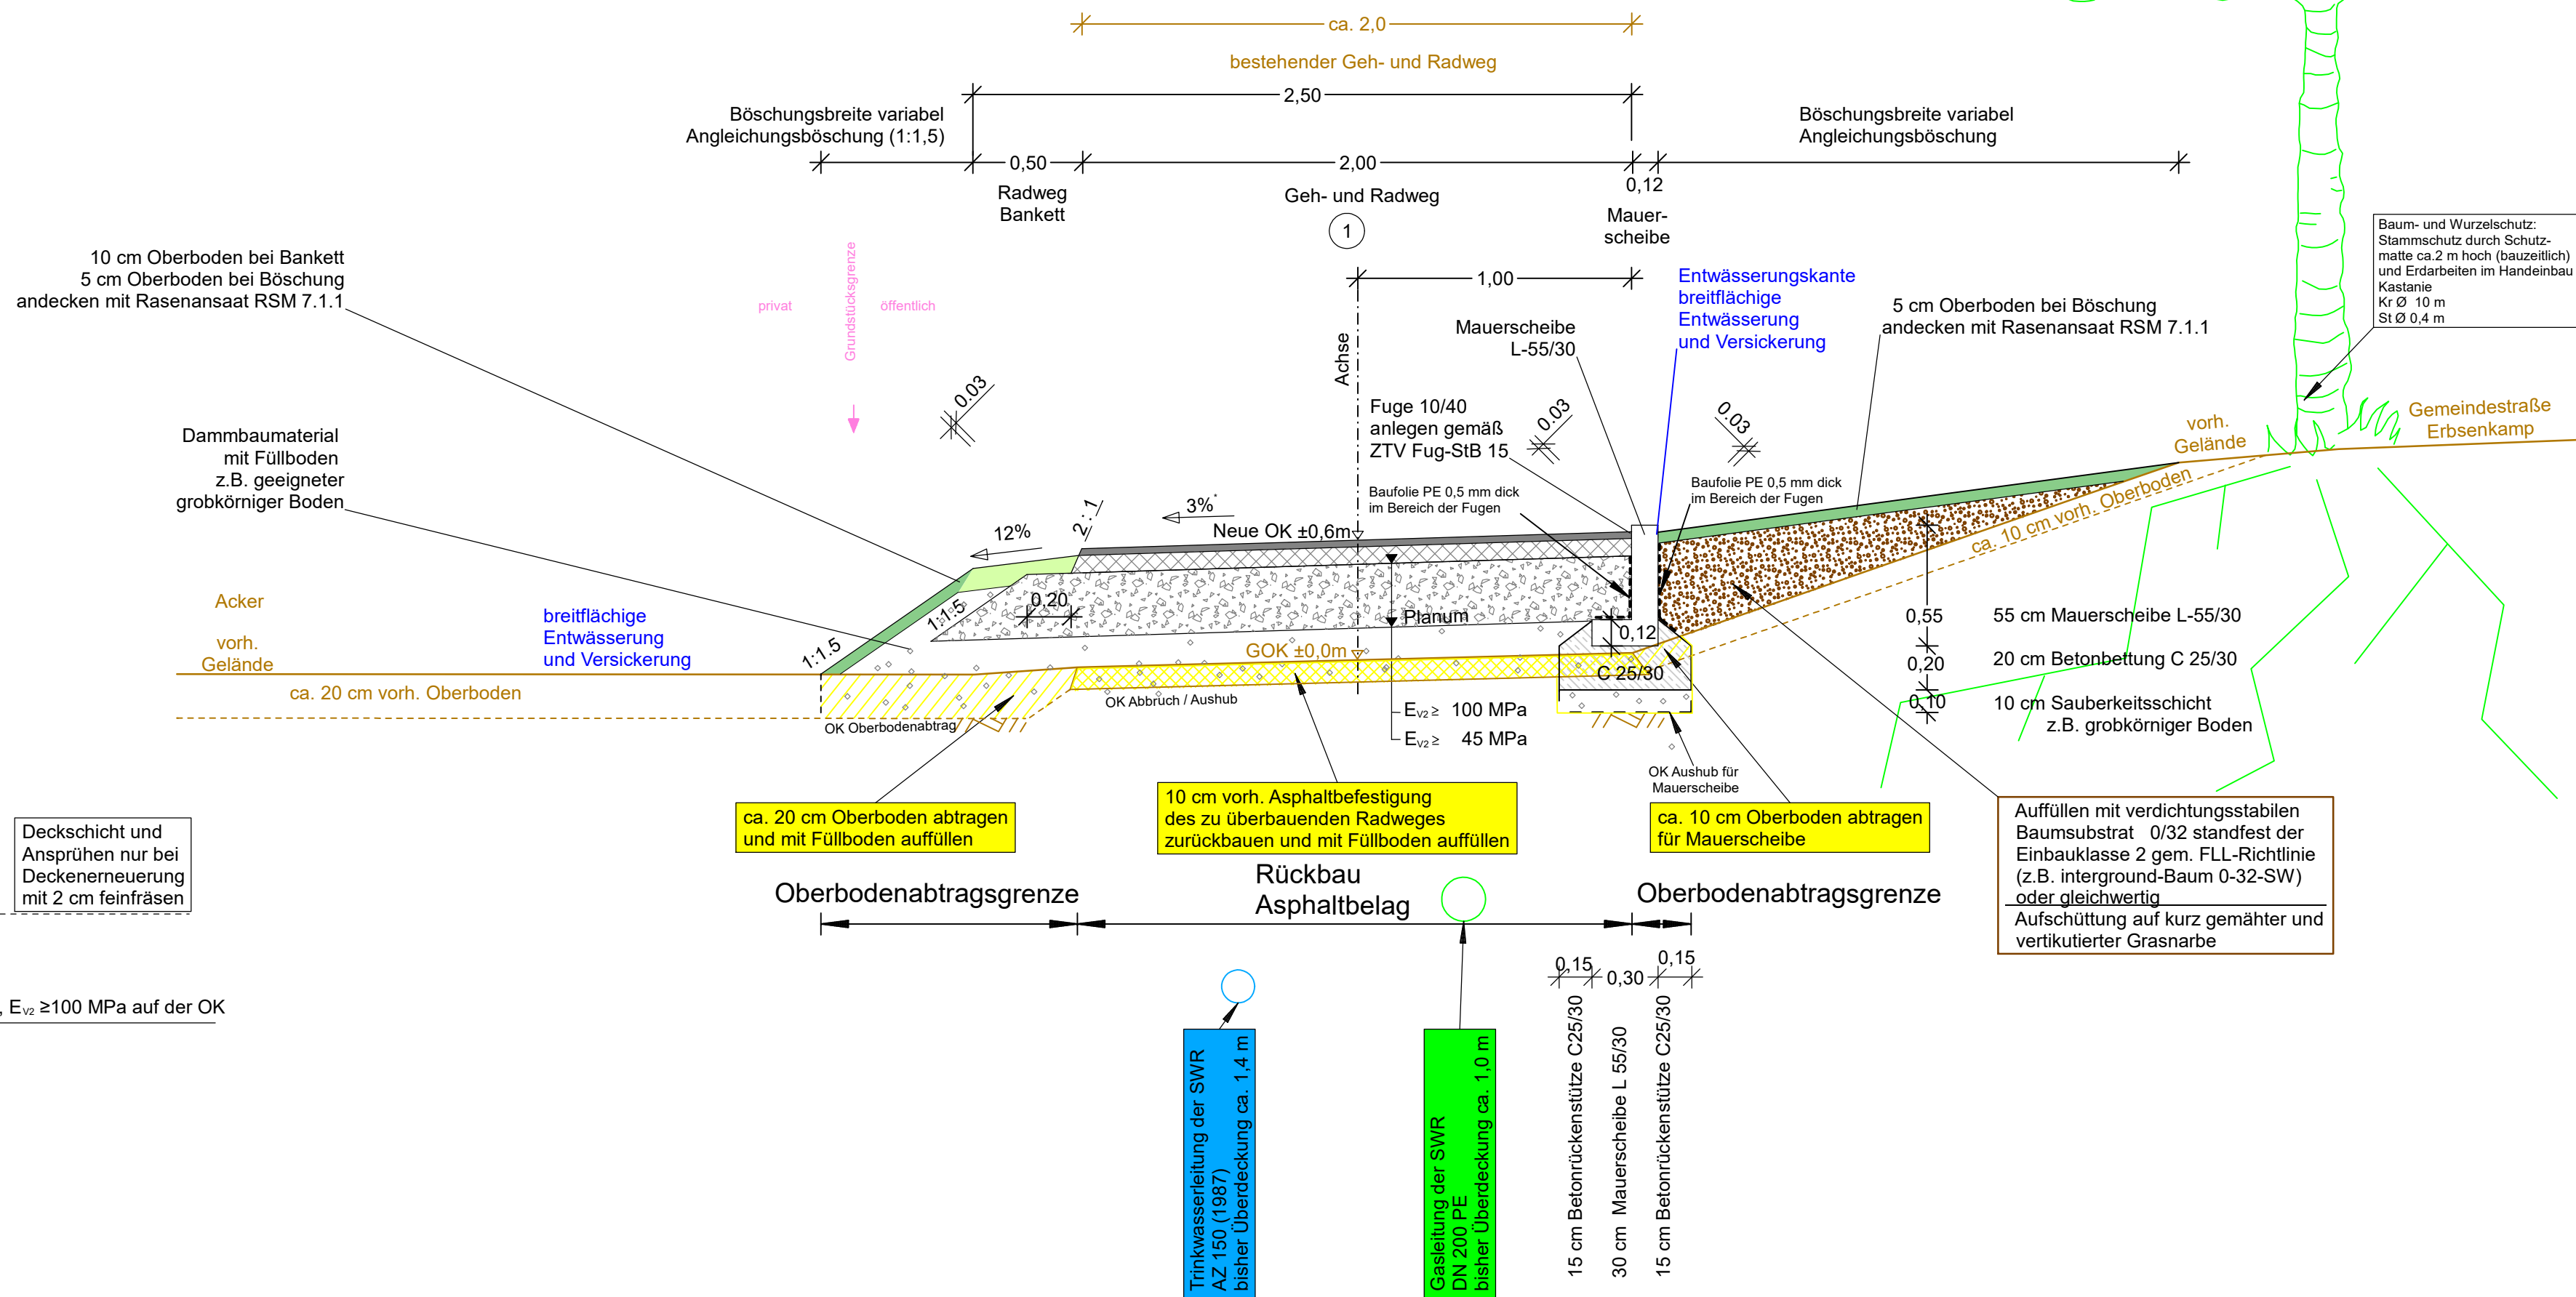

- Ausführungsplanung -

Auftraggeber: Amt Warnow West Gemeinde Papendorf		Unterlage / Blatt-Nr.: 14.2 / 1
Ort Papendorf Gemeindestraße "Erbsenkamp"		Regelquerschnitt A- A
		Maßstab: 1:25

Neubau Zuwegung Ärztehaus
Erbsenkamp 1
18059 Papendorf

Bearbeiter:		Datum	Name
	bearbeitet	April 2026	gez.
	gezeichnet	April 2026	CARD/1
	geprüft		

Nr.	Art der Änderung	Datum	Zeichen