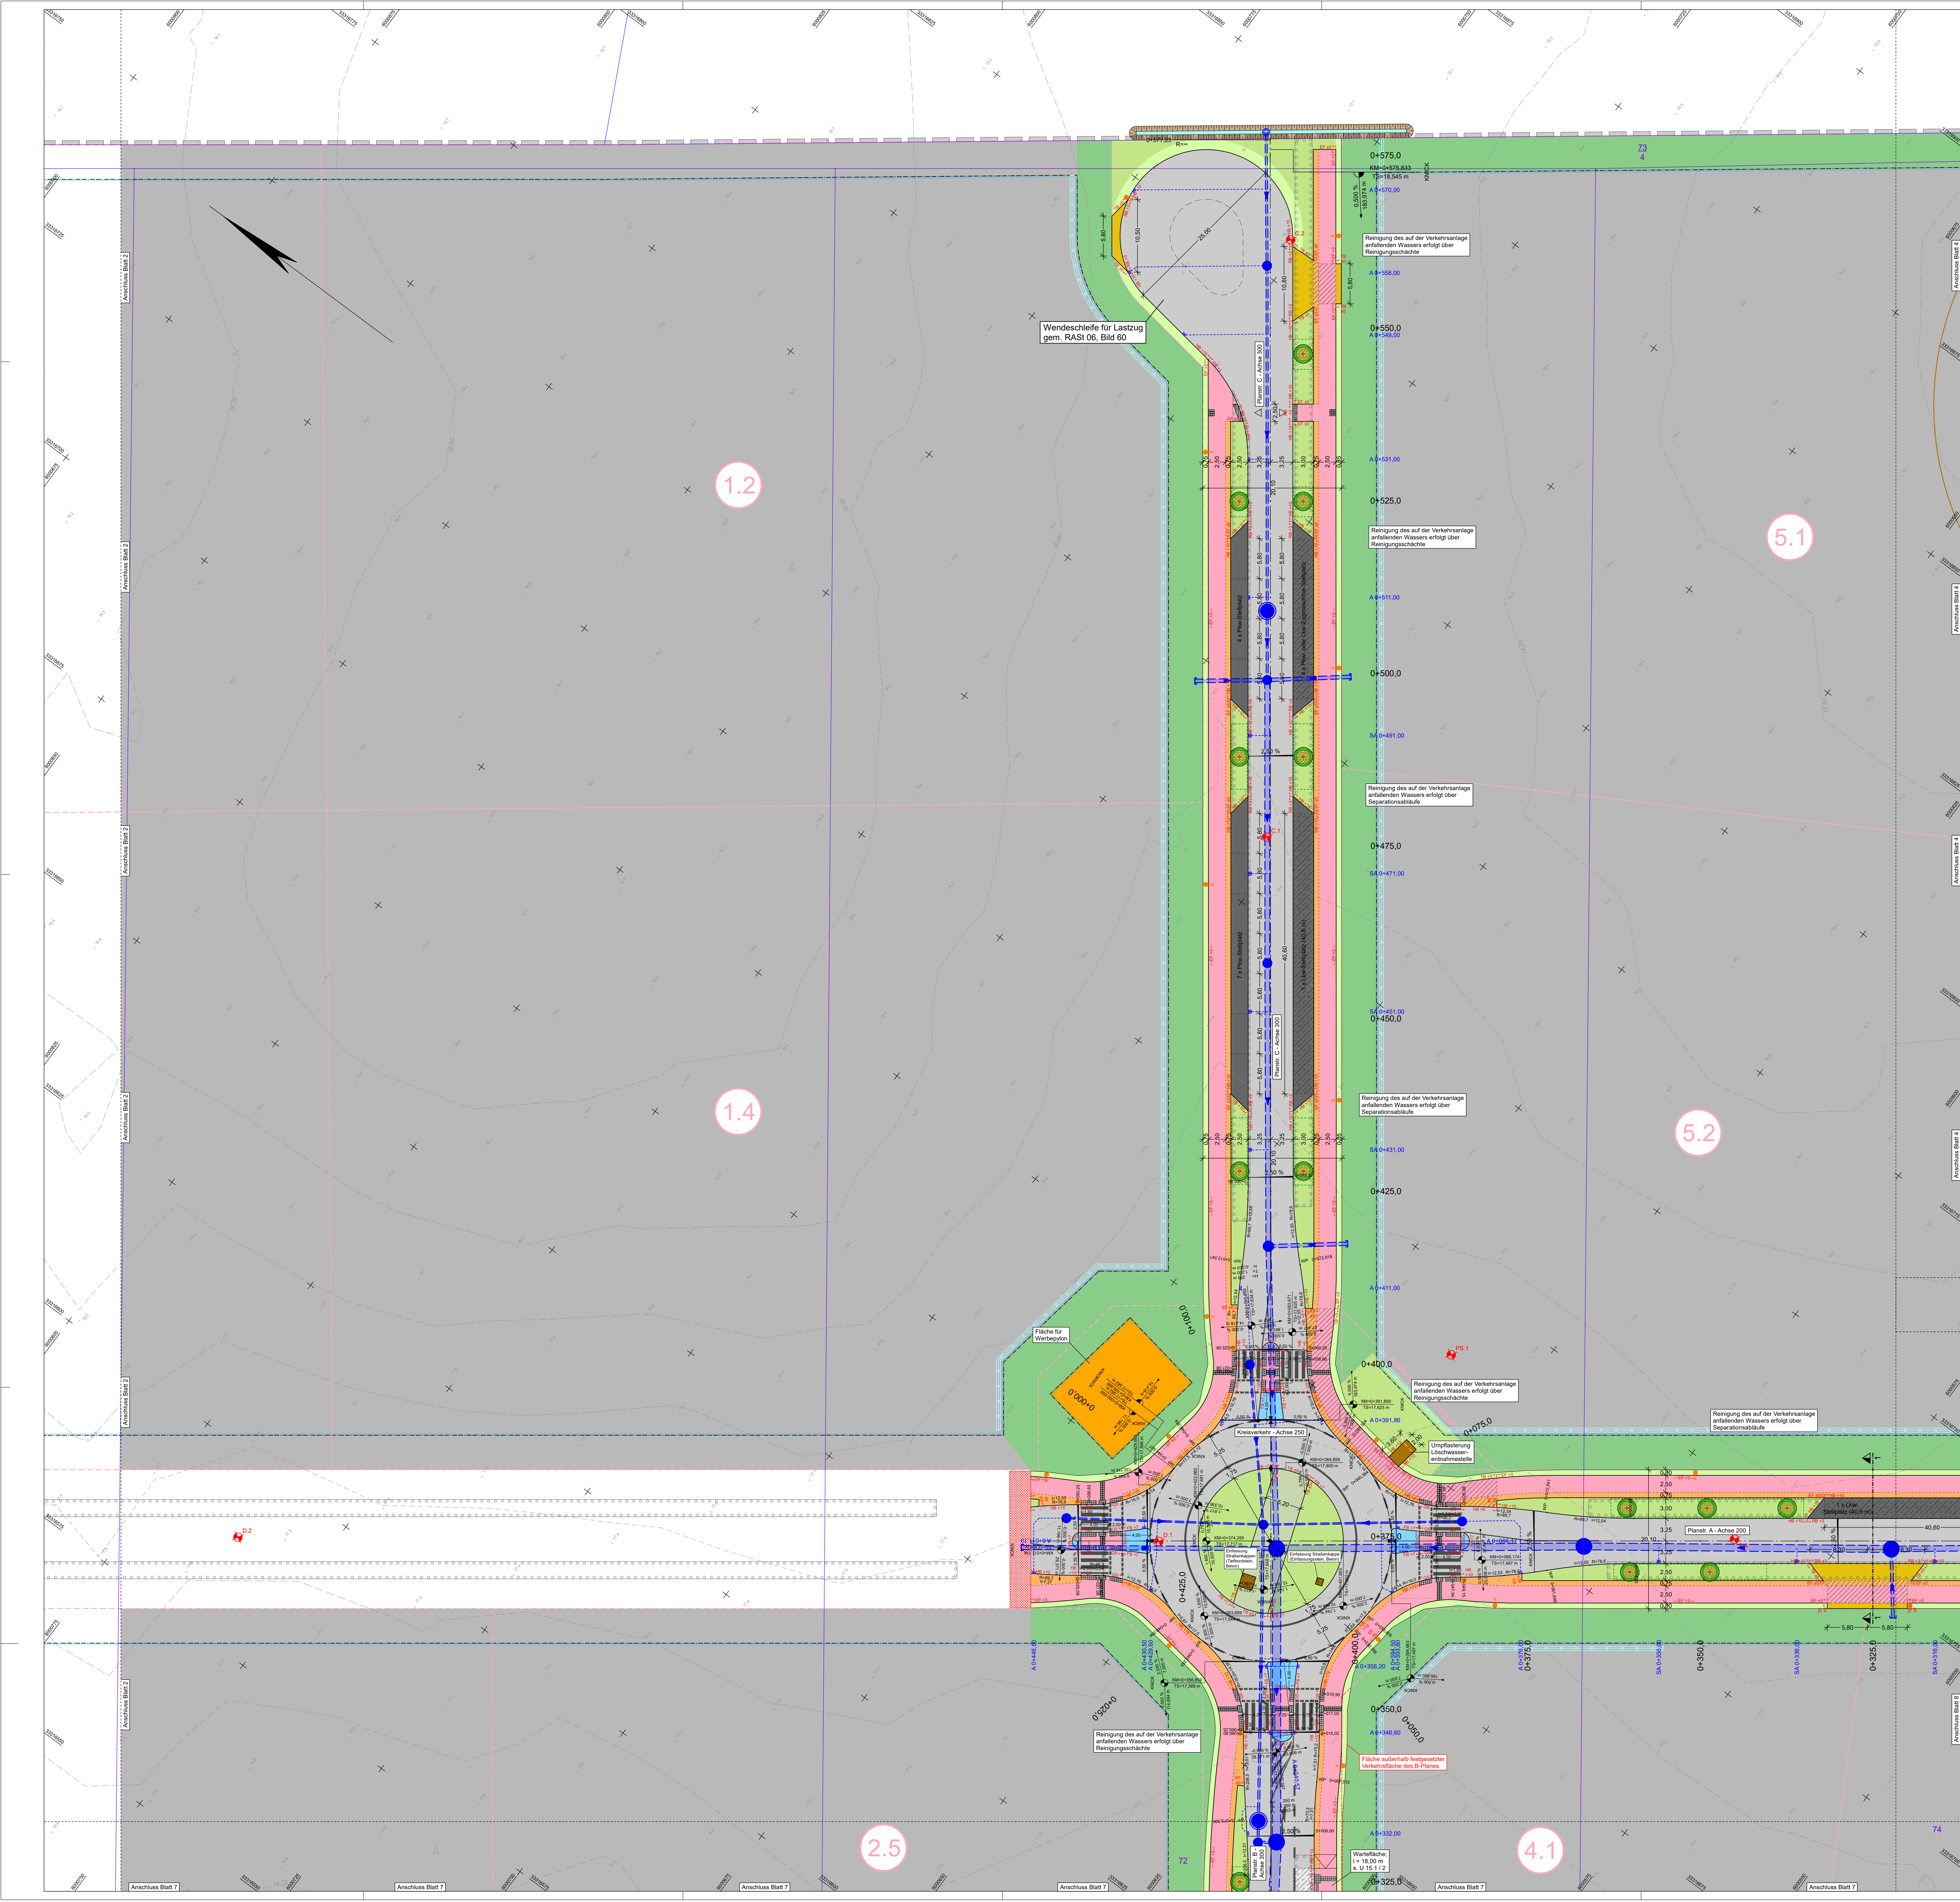
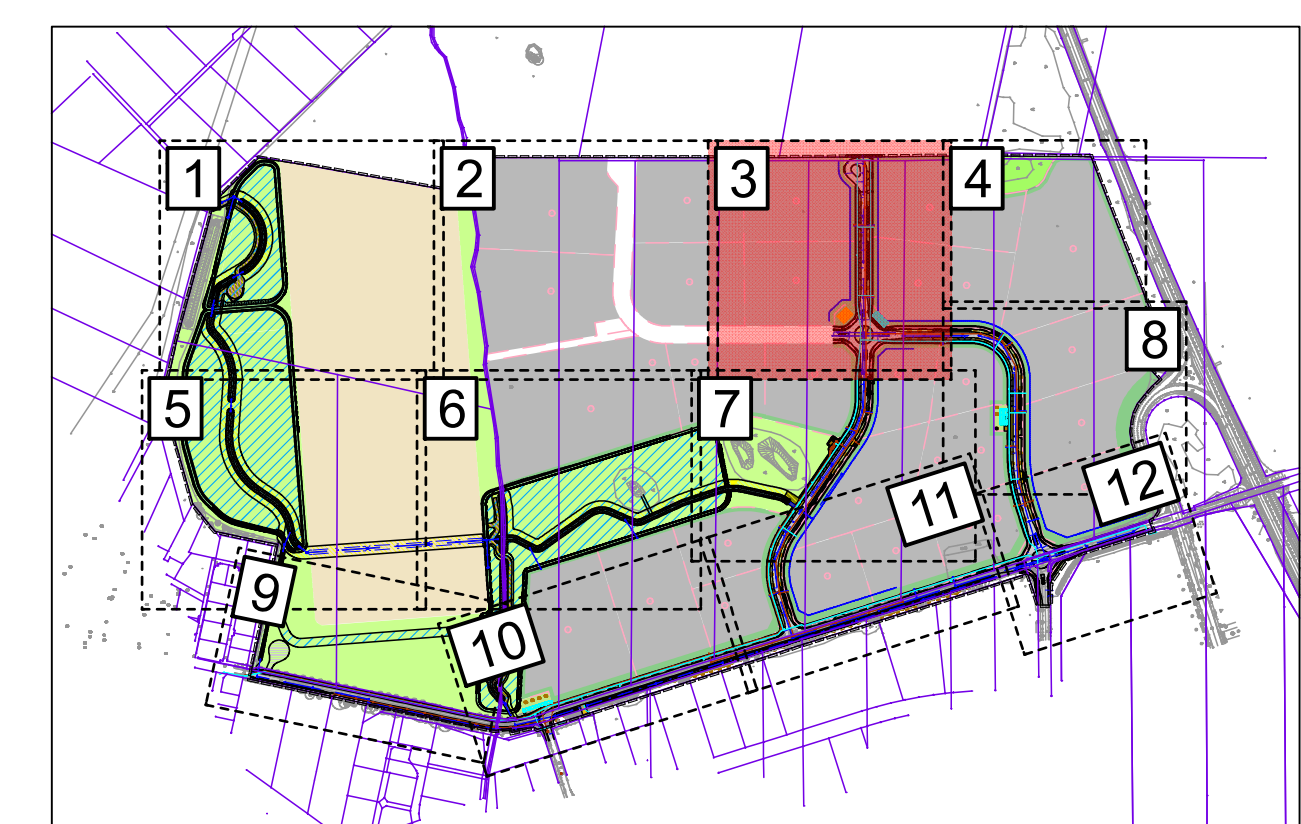


[illegible]

 IBVM GESELLSCHAFT BERATENDER INGENIEURE	   IBVM GmbH Sitz Marlow Alexanderstr. 3 b 13337 Marlow 038221 1430-0 www.b-vi.de info@b-vi.de	IBVM GmbH M. Rastock Händelstr. 21 13102 Berlin/Charl. 030 639 10 10	<table> <tr> <th></th> <th>Datum</th> <th>Name</th> </tr> <tr> <td>bearbeitet</td> <td>07/2026</td> <td>KSC</td> </tr> <tr> <td>gezeichnet</td> <td>07/2026</td> <td>WHE</td> </tr> <tr> <td>geprüft</td> <td>07/2026</td> <td>SHA</td> </tr> </table>		Datum	Name	bearbeitet	07/2026	KSC	gezeichnet	07/2026	WHE	geprüft	07/2026	SHA
	Datum	Name													
bearbeitet	07/2026	KSC													
gezeichnet	07/2026	WHE													
geprüft	07/2026	SHA													


Gemeinde Bentwisch
 über Bentwisch GmbH
 Hansestraße 21
 18182 Bentwisch

Nr.	Art der Änderung	Datum	Zeichen

AUSSCHREIBUNGSUNTERLAGE

		Unterlage / Blatt-Nr.: 5 / 3	
Straße / Abschn.-Nr. / Station:		Lageplan 3	
		Verkehrsanlagen	
PROJ.-N.: 40161		Mastab: 1 : 250	

Industrie- und Gewerbestand Bentwisch B-Plan 20 Großgewerbegebiet Bentwisch

--	--

Grundstück hergeleitet:		Kataster: ALKS
Vermessungsbüro Hermsel & Berens Talauer Straße 1 41817 Bottrop	Aufnahme: 08/2016 04/2024	Feldvergleich: -
Lageplan: ETRS 89 / UTM zone 33		Höhenvergleich: DHHN 2016 in m NHN