


Station	80,00	100,00	120,00	140,00	160,00	180,00	198,00	208,00	218,00	220,00	240,00	260,00	300,00
Geländehöhe	18,66	18,51	18,33	18,28	18,16	18,02	18,59	17,77	17,77	17,66	17,66	17,63	17,63
Gradientenhöhe	19,23	19,10	18,97	18,94	18,72	18,59	18,47	18,47	18,47	18,36	18,26	18,16	17,96

Schachtnummer	R21140		R21130		R21120		R21110		R21100		R21090		R21080	
Station	81.094		102.217		172.297		227.289		248.605		268.651		283.041	
Schacht DN	1000		1000		1500		1900		1500		1500		1500	
Schachttiefe	2,13		2,38		3,03		2,82		2,75		2,74		2,81	
Material/DN	B1200		B1400		B1600		B1800		B1800		B1800		B1800	
Gefälle [%]	0,50		1,50		1,00		0,15		0,15		0,15		0,15	
Haltungslänge [m]	48,50		80,20		40,25		69,00		22,00		30,50		42,25	
D = Deckelhöhe	18,447		18,895		18,805		18,289		18,241		18,273		18,289	
S = Rohrsohle	17,708 17,708		16,410 16,310		15,908 15,808		15,384 15,314		14,984 14,914		14,478 14,418		13,944 13,844	

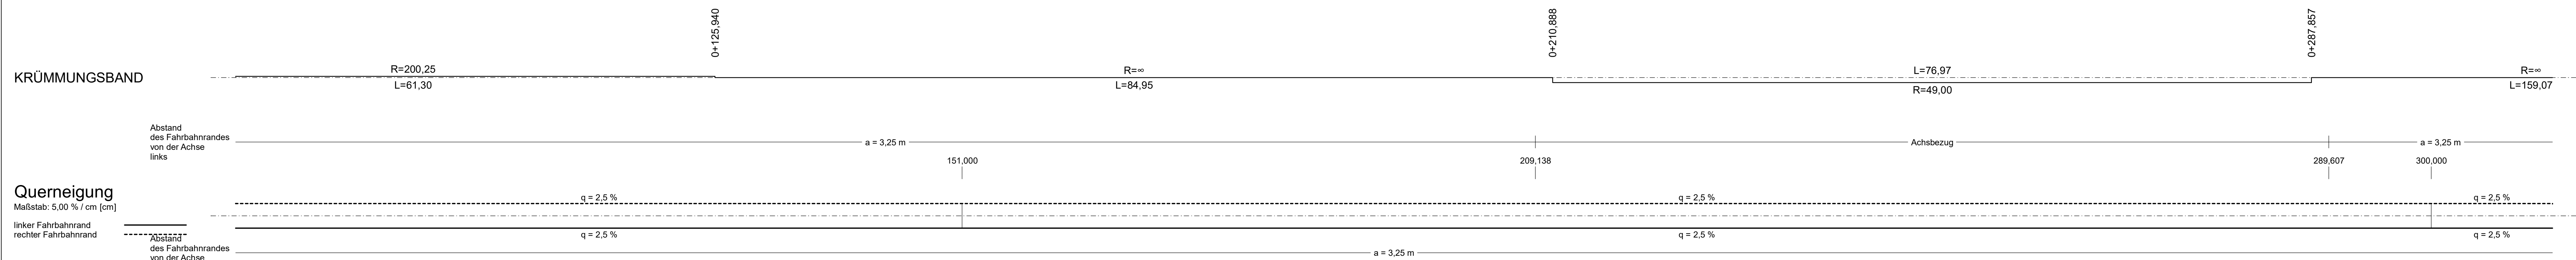

 Gemeinde Bentwisch über Bentwisch GmbH Hansestraße 21 18182 Bentwisch		Datum	Name
	gesehen		
	geprüft		

Nr.	Art der Änderung	Datum	Zeichen

AUSSCHREIBUNGSUNTERLAGE

Straße / Abschn.-Nr. / Station:	Unterlage / Blatt-Nr.: 6.1.1 / 2 Höhenplan/Kanallängsschnitt 2 Achse 200 (Planstraße A)
PROJIS-Nr.: 40161	Maßstab: 1:250/25

Industrie- und Gewerbestandort Bentwisch
B-Plan 20 Großgewerbegebiet Bentwisch

Grundplan hergestellt:		
Vermessungsbüro Haneck & Bentsen Tallner Straße 1 69126 Mannheim	Aufnahme: 08/2016 04/2024	Festlegung: - Kataster: ALKIS