


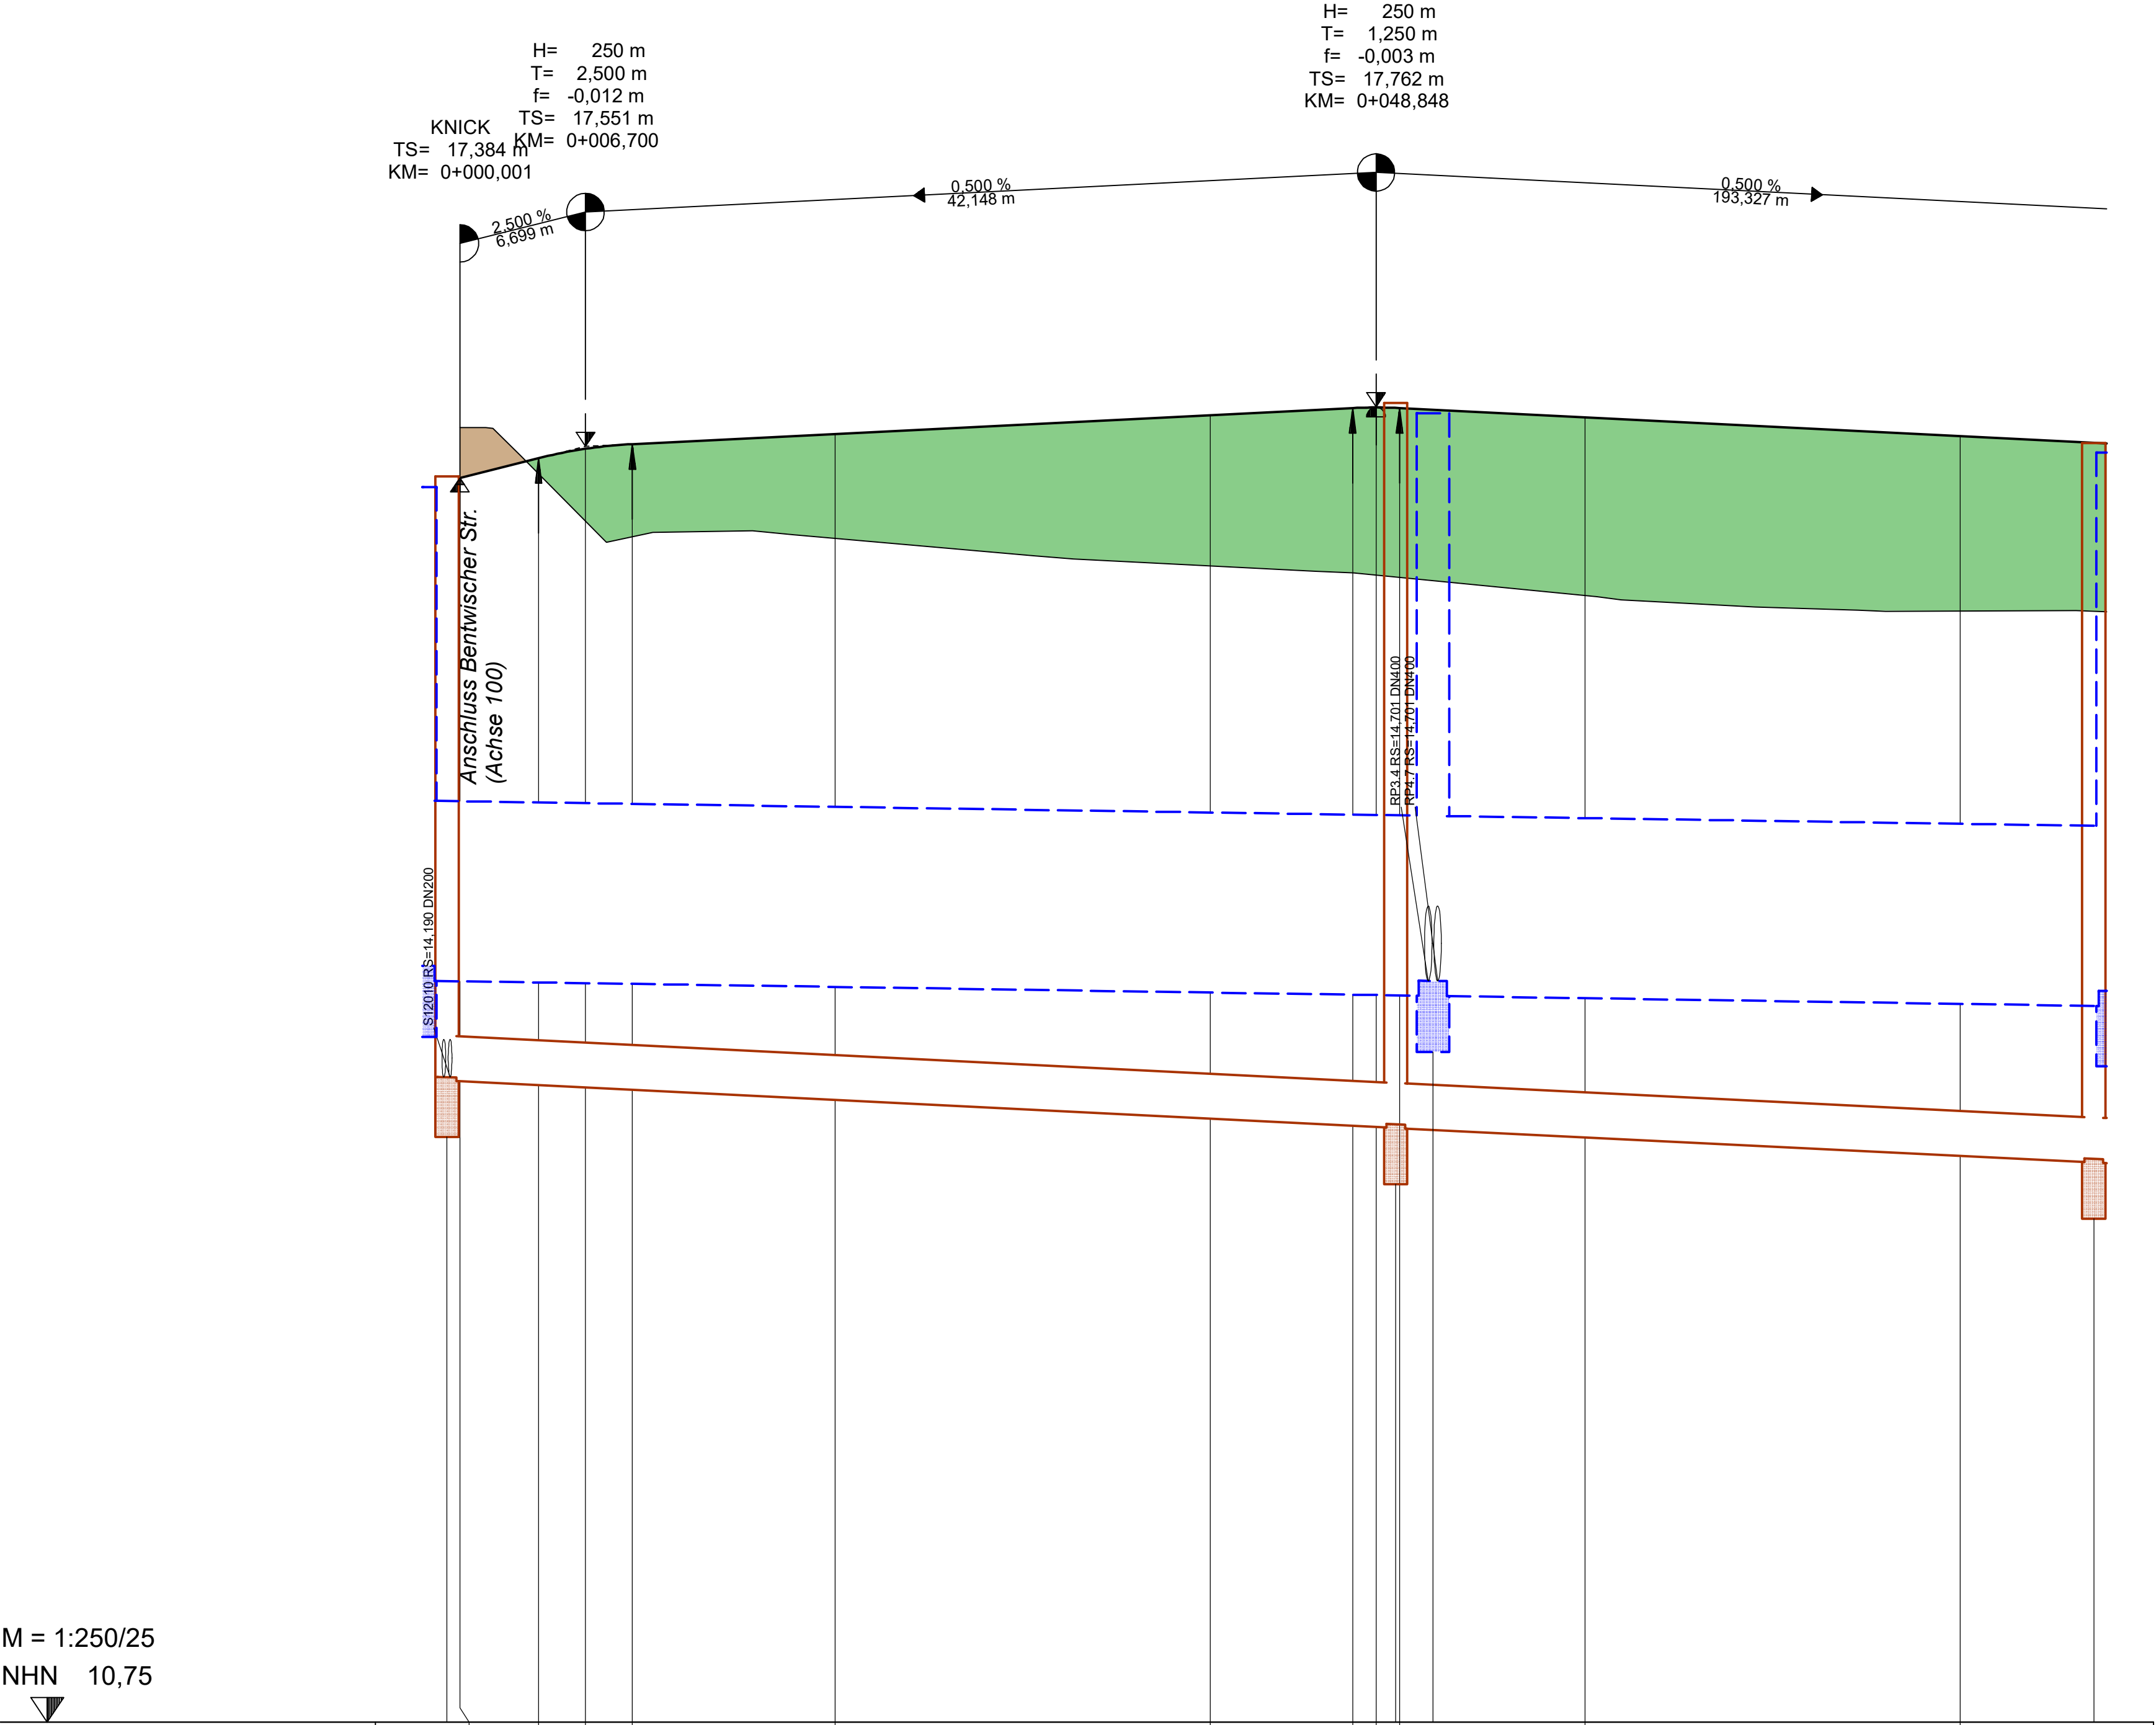


M = 1:250/25
NHN 10,75

Gradientenhöhe	17,38	17,49	17,54	17,56	17,62	17,72	17,76	17,76	17,71	17,61
Geländehöhe	17,65	17,40	17,15	17,07	17,06	16,91	16,88	16,87	16,76	16,67
Station	0,00	4,20	6,70	9,20	20,00	40,00	47,60	48,85	50,10	60,00

0+000

Schachtnummer	S11080	S11070	S11060
Station	-0,888	48,887	87,116
Schacht DN		PP/200	PP/200
Schachttiefe	3,20	3,85	3,82
Material/DN		PP/200	PP/200
Gefälle [%]		0,50	0,50
Haltungslänge [m]		50,60	38,67
D = Deckelhöhe	17,391	17,783	17,570
S = Rohrsohle	14,190	13,987	13,793

Schachtnummer	R11040
Station	51,882
Schacht DN	1500
Schachttiefe	3,03
Material/DN	B/800
Gefälle [%]	0,15
Haltungslänge [m]	54,00
D = Deckelhöhe	17,728
S = Rohrsohle	14,701

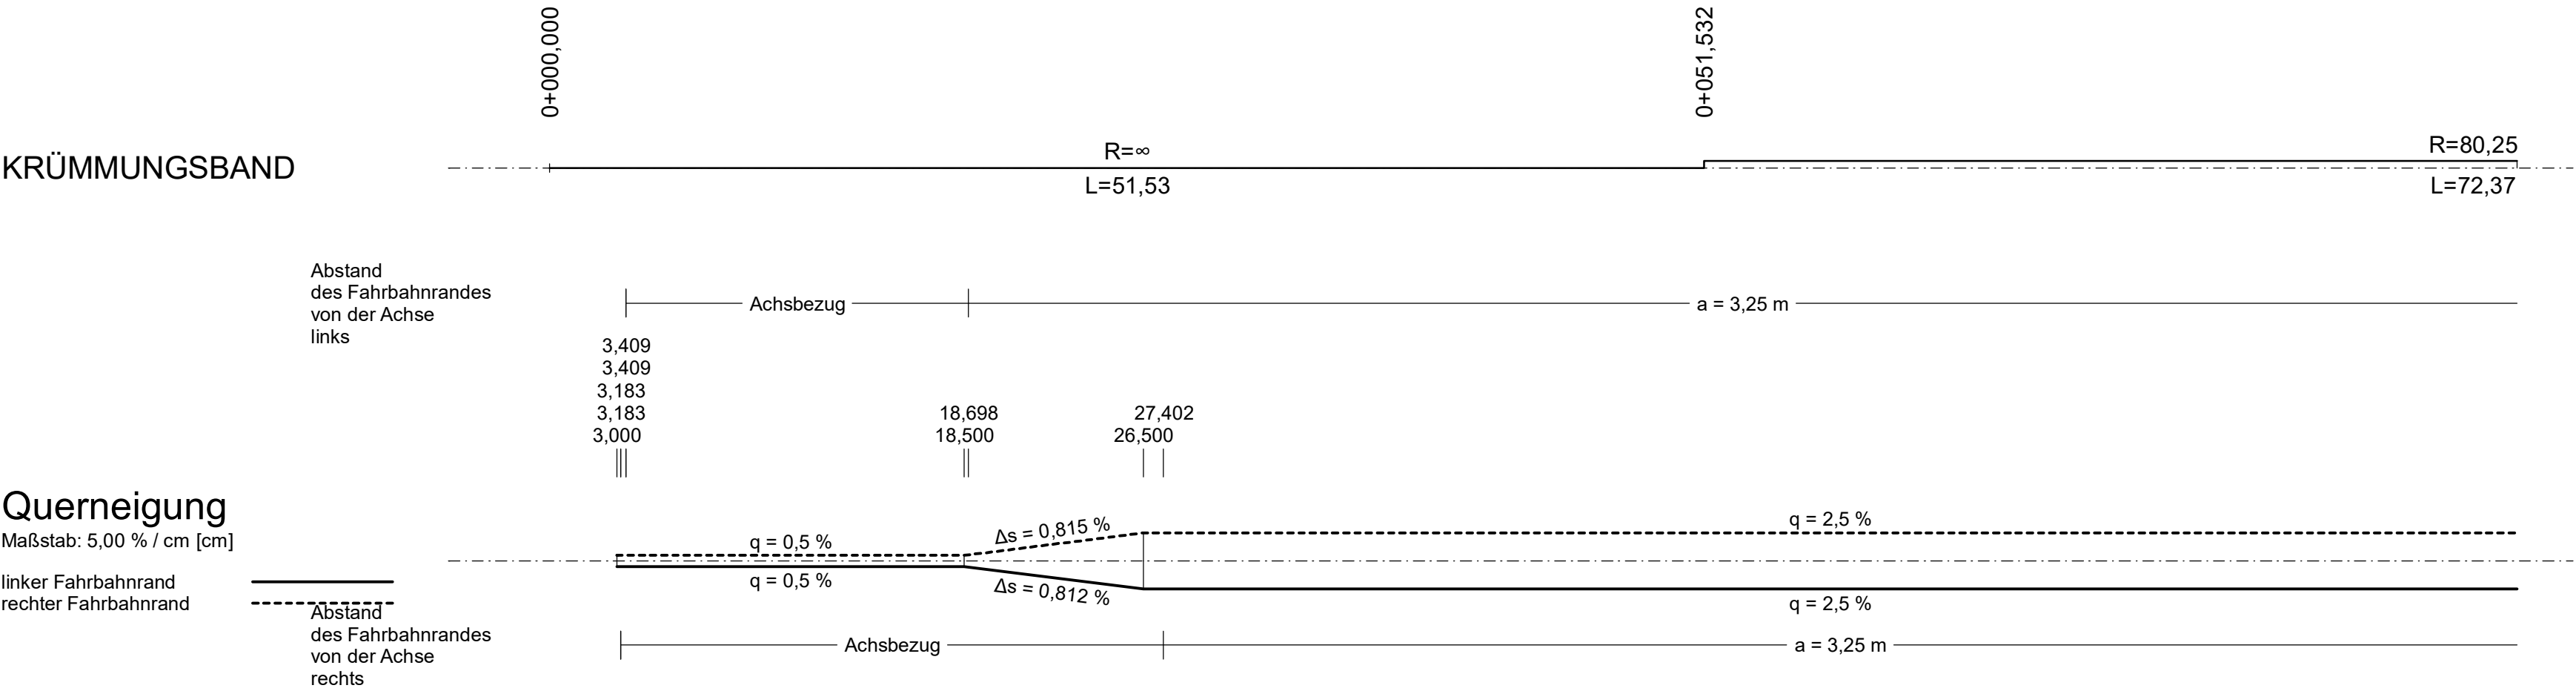

1 2 3 4 5 6 7 8 9 10 11 12

 IBVM GmbH Sitz Marlow Altenhofer Ch. 3 b 16337 Marlow Tel: 030221 1430-0 www.bv-m.de info@b-v-m.de	bearbeitet gezeichnet geprüft	Datum	Name
		07/2026	KSC/CSC
		07/2026	WHE

 Gemeinde Bentwisch über Bentwisch GmbH Hansestraße 21 18182 Bentwisch	gesehen geprüft	Datum	Name

Nr.	Art der Änderung	Datum	Zeichen

AUSSCHREIBUNGSUNTERLAGE

Straße / Abschn.-Nr. / Station:		Unterlage / Blatt-Nr.: 6.1.1 / 5 Höhenplan/Kanalängsschnitt 1 Achse 300 (Planstraßen B + C)	
PROJIS-Nr.: 40161		Maßstab: 1:250/25	
Industrie- und Gewerbestandort Bentwisch B-Plan 20 Großgewerbegebiet Bentwisch			
Grundplan hergestellt: Vermessungsbüro Hansch & Bernau Tallner Straße 1 15107 Rostock			
Aufnahme: 08/2016 04/2024		Feldvergleich: - Kataster: ALKIS	
Lagesystem: ETRS 89 / UTM zone 33		Höhensystem: DHHN 2016 in m NHN	