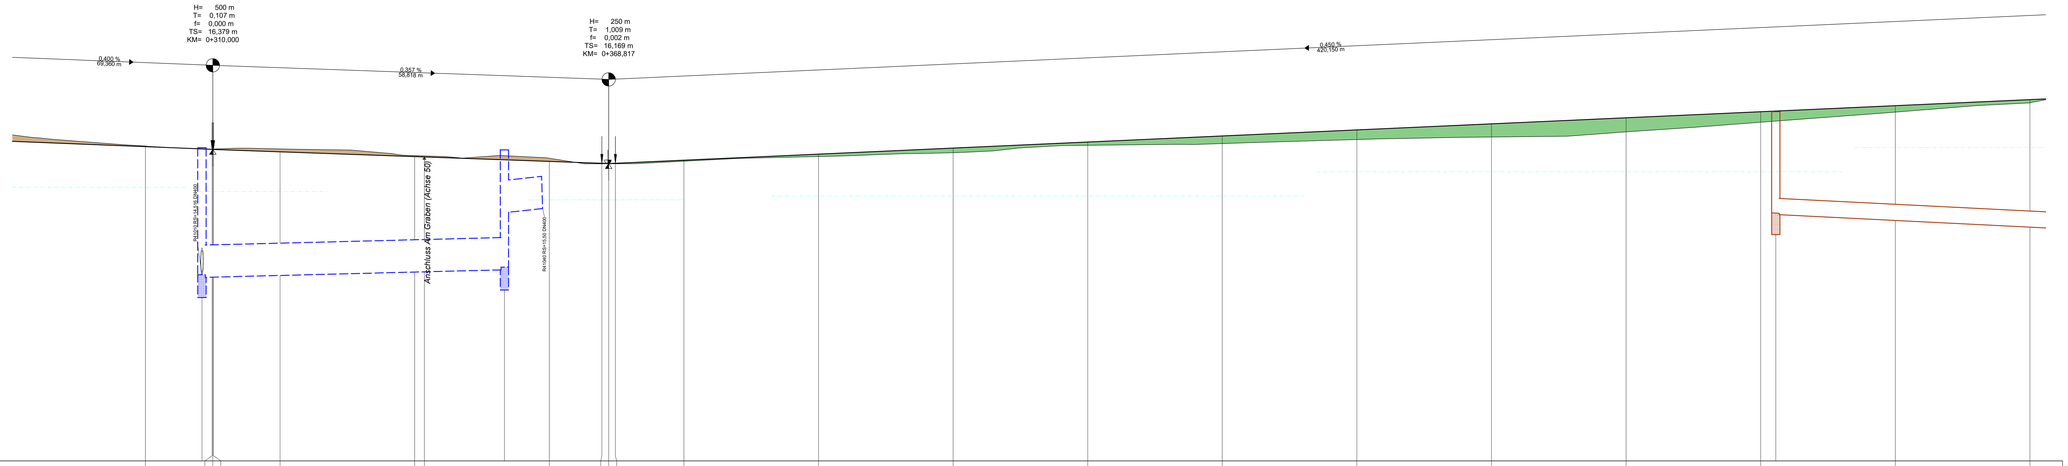

Gradientenhöhe	16,42	16,38	16,38	16,34	16,27	16,27	16,20	16,17	16,17	16,17	16,22	16,31	16,40	16,49	16,58	16,67	16,76	16,85	16,94	17,03	17,12
Geländehöhe	16,43	16,38	16,38	16,39	16,29	16,26	16,25	16,17	16,17	16,17	16,20	16,27	16,33	16,44	16,47	16,53	16,56	16,64	16,78	16,93	17,07
Grabensohlenhöhe	15,51	15,46	15,46	15,41	15,31	15,26	15,21	15,22	15,22	15,22	15,25	15,26	15,27	15,29	15,35	15,46	15,56	15,66	15,77	15,87	15,97
Station	300,00	309,89	310,00	320,00	340,00	344,44	360,00	367,81	367,81	369,63	380,00	400,00	420,00	440,00	460,00	480,00	500,00	520,00	540,00	560,00	580,00

0+300 0+400 0+500

Schachtnummer	S12020	
Station	542,243	
Schacht DN		PP1000
Schachttiefe	1,61	
Material/DN		PP1000
Gefälle [%]		0,50
Haltungslänge [m]		48,50
D = Deckelhöhe	16,839	
S = Rohrsohle	14,823	

Schachtnummer	R41020	R41030
Station	308,380	303,330
Schachttiefe	1,69	
Material/DN	B/400	
Gefälle [%]	0,25	
Haltungslänge [m]	45,02	
D = Deckelhöhe	16,404	
S = Rohrsohle	14,618	14,653

1 2 3 4 5 6 7 8 9 10 11 12

IBVM
GESELLSCHAFT BERATENDER INGENIEURE

IBVM GmbH
Büro Marlow
Alexandrine Ch. 3 b
18337 Marlow

IBVM GmbH
NL Rostock
Hansestraße 21
18182 Bentwisch

	Datum	Name
bearbeitet	07/2026	KSC/CSC
gezeichnet	07/2026	WWE
geprüft	07/2026	SHA

Gemeinde Bentwisch
über Bertheltech GmbH
Hansestraße 21
18182 Bentwisch

	Datum	Name
gesehen		
geprüft		

Nr.	Art der Änderung	Datum	Zeichen

AUSSCHREIBUNGSUNTERLAGE

Straße / Abschn.-Nr. / Station:

Unterlage / Blatt-Nr.: 6.1.2 / 2
Höhenplan/Kanallängsschnitt 2
Achse 100 (Bentwischer Straße)

PROJIS-Nr.: 40161

Maßstab: 1:250/25

Industrie- und Gewerbestandort Bentwisch
B-Plan 20 Großgewerbegebiet Bentwisch

Grundplan hergestellt:
Vermessungsbüro Hansch & Barnus
Tallinner Straße 1
18107 Rostock

Aufnahme: 06/2016 04/2024

Festvergleich: -

Kataster: ALKIS

Lagesystem: ETRS 89 / UTM zone 33

Höhensystem: DHHN 2016 in m NHN

Projekt: 40161.dgn Datei: 6.1.2 Höhenplan Kanallängsschnitt 2.dwg Version: 26.1.0.3 Layout: 6.1.2 Höhenplan Kanallängsschnitt 2 Benutzer: SHA Plotdatum: 10.07.26 Uhr
GeoBIM