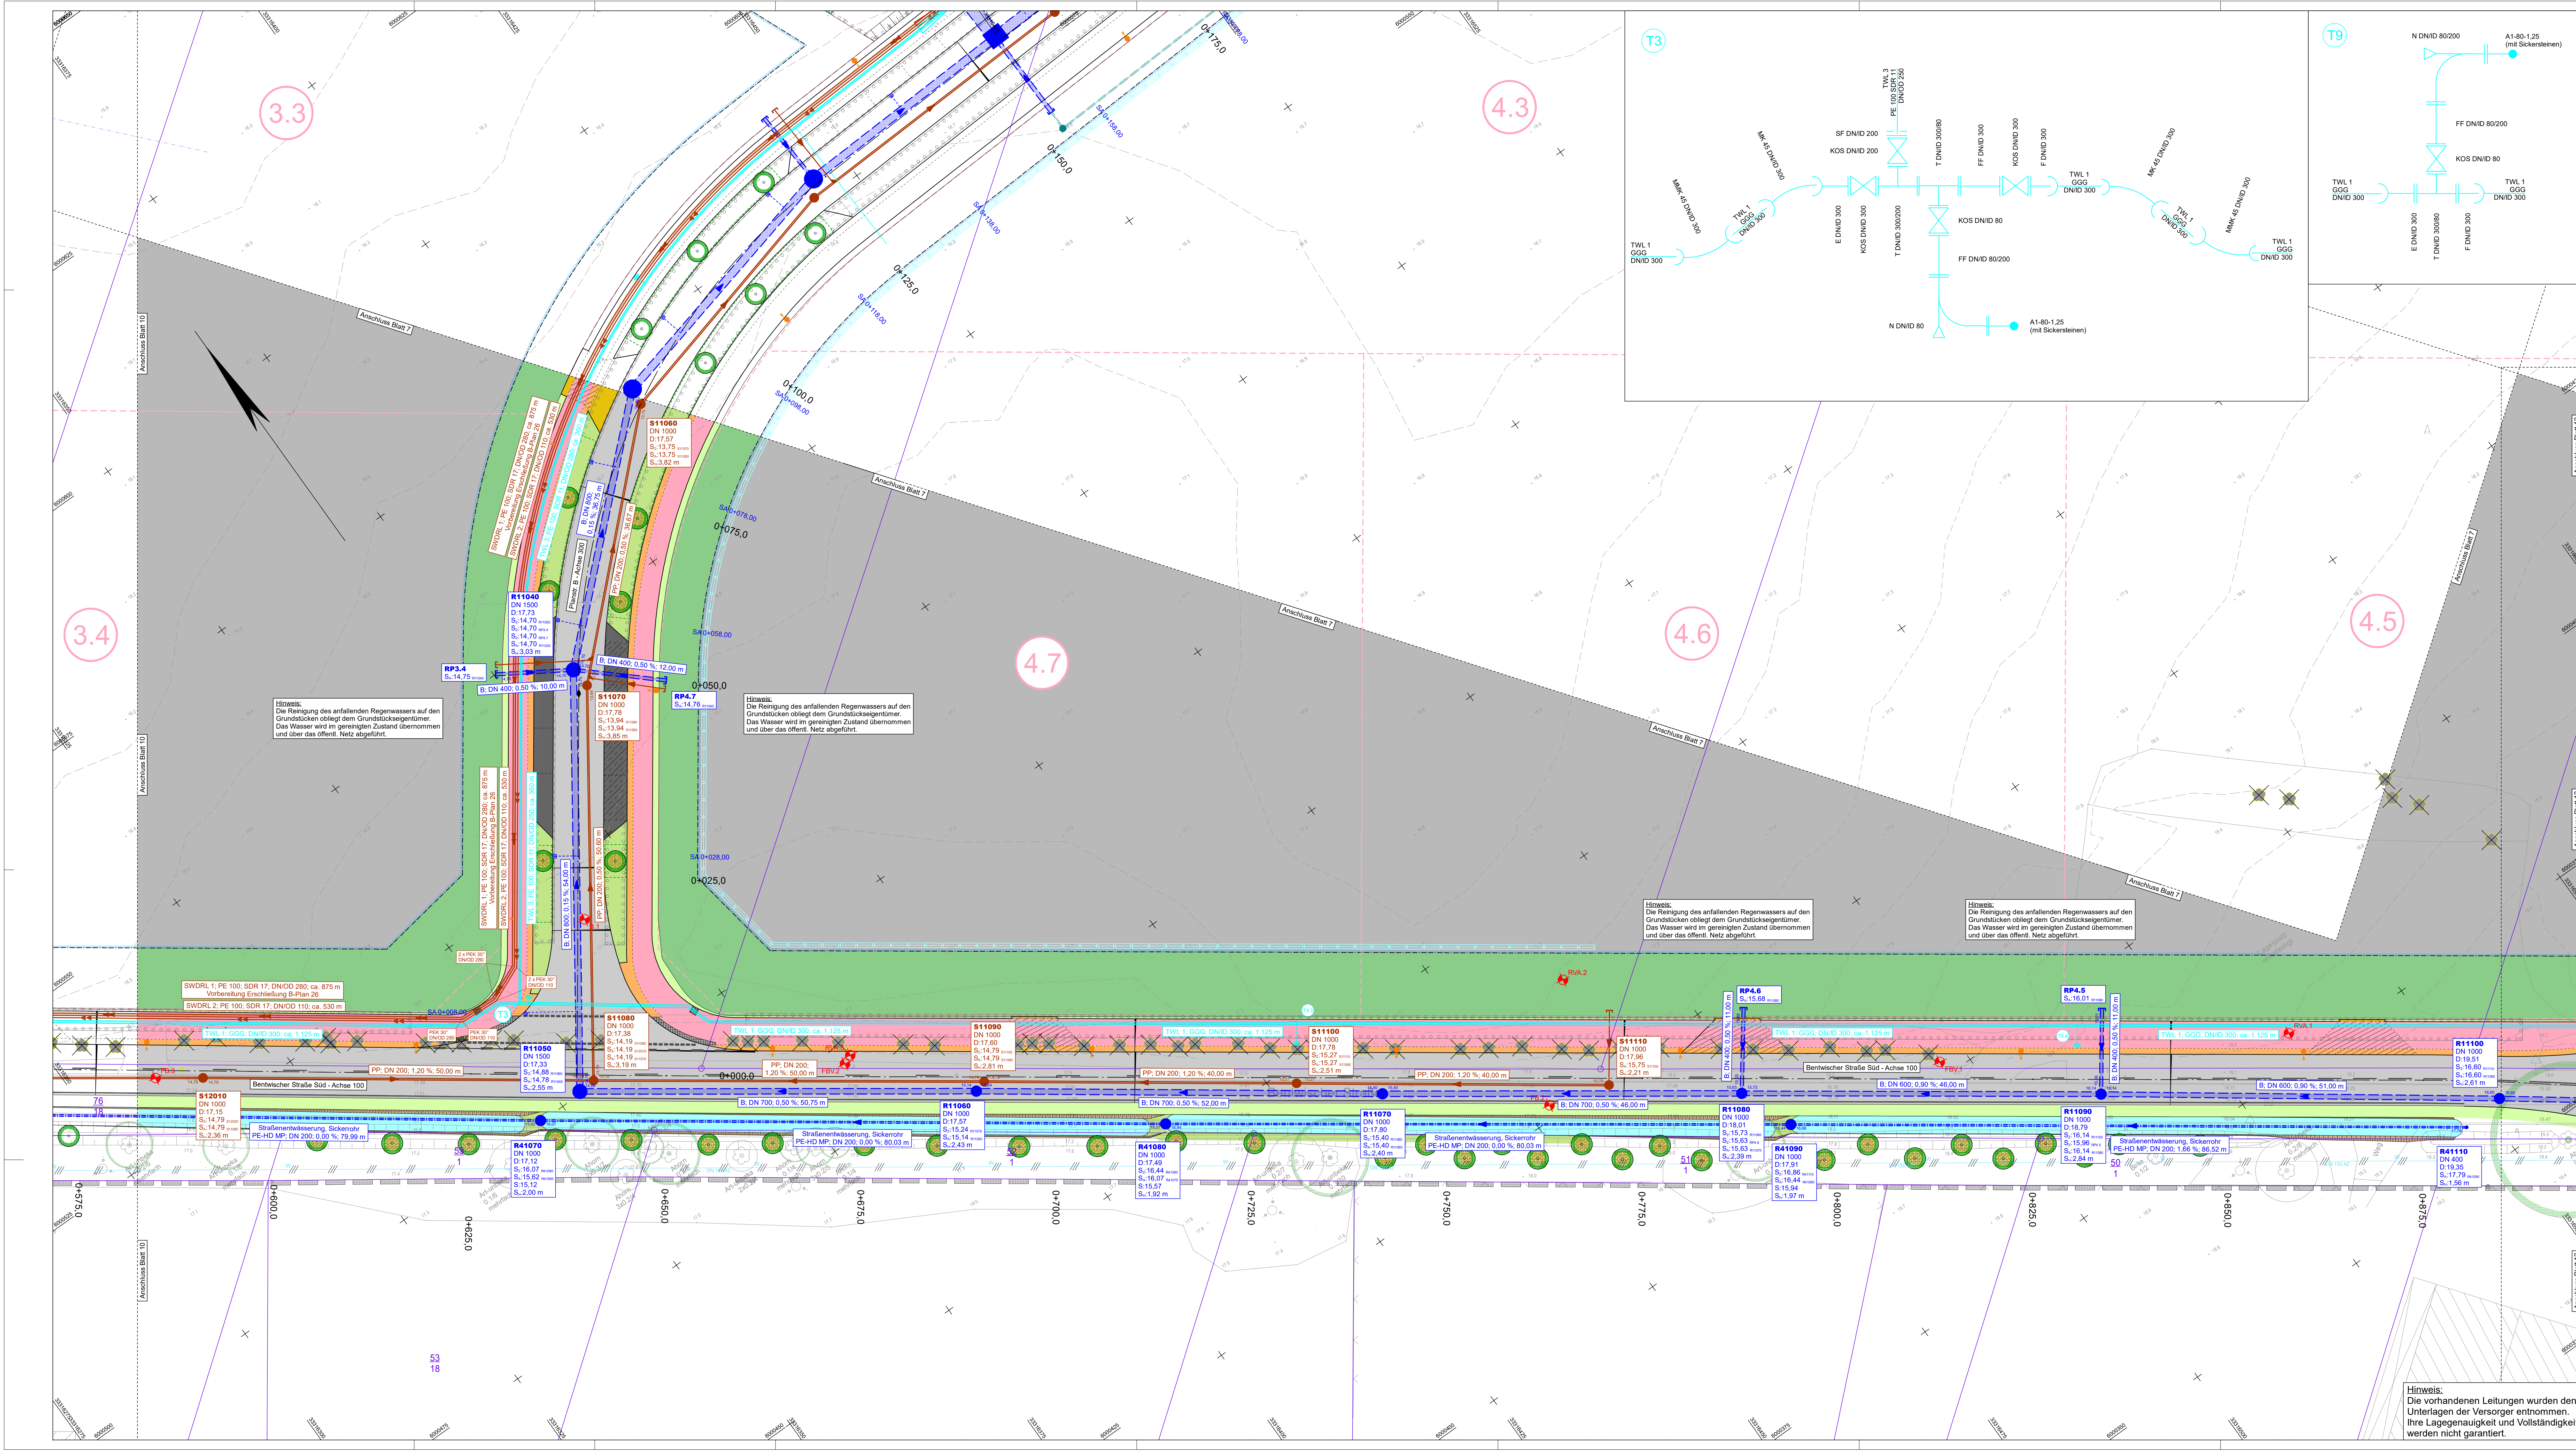
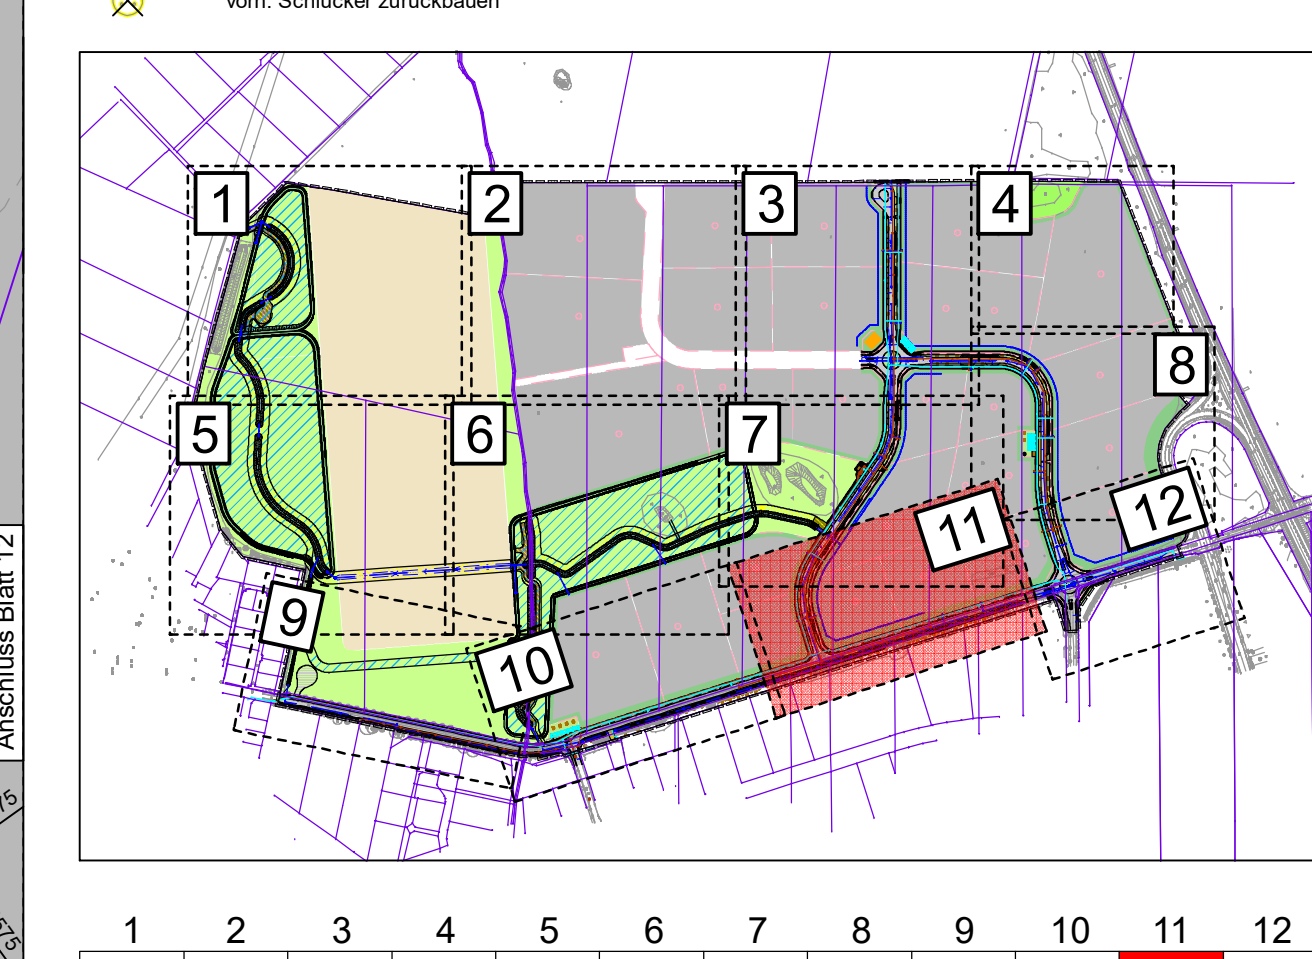


[illegible][illegible]

AUSSCHREIBUNGSUNTERLAGE

		Unterlage / Blatt-Nr.: 8 / 11 Tiefplan 11 Tiefbau	
Straße / Abschn.-Nr. / Station: PROJS-Nr.: 40161		Maßstab: 1:250	
Industrie- und Gewerbestandort Bentwisch B-Plan 20 Großgewerbegebiet Bentwisch			
Grundplan hergestellt:			
Vermessungsbüro Hansch & Bernal Wilhelms-Straße 1 18107 Rostock	Aufnahme: 08/2016 04/2024	Feldwechsel: -	Kataster: ALKIS
Lagesystem: ETRS 89 / UTM zone 33		Höhenystem: DHHN 2016 in m NHN	