
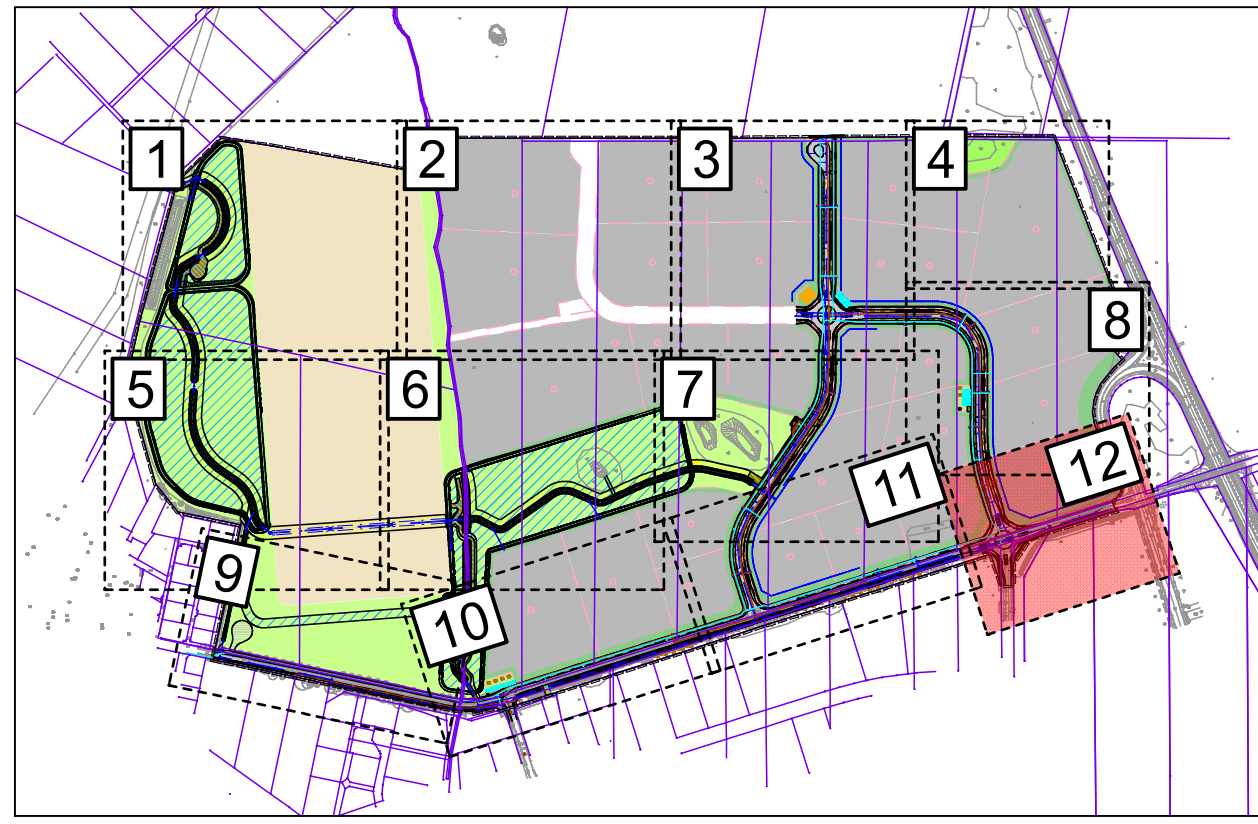


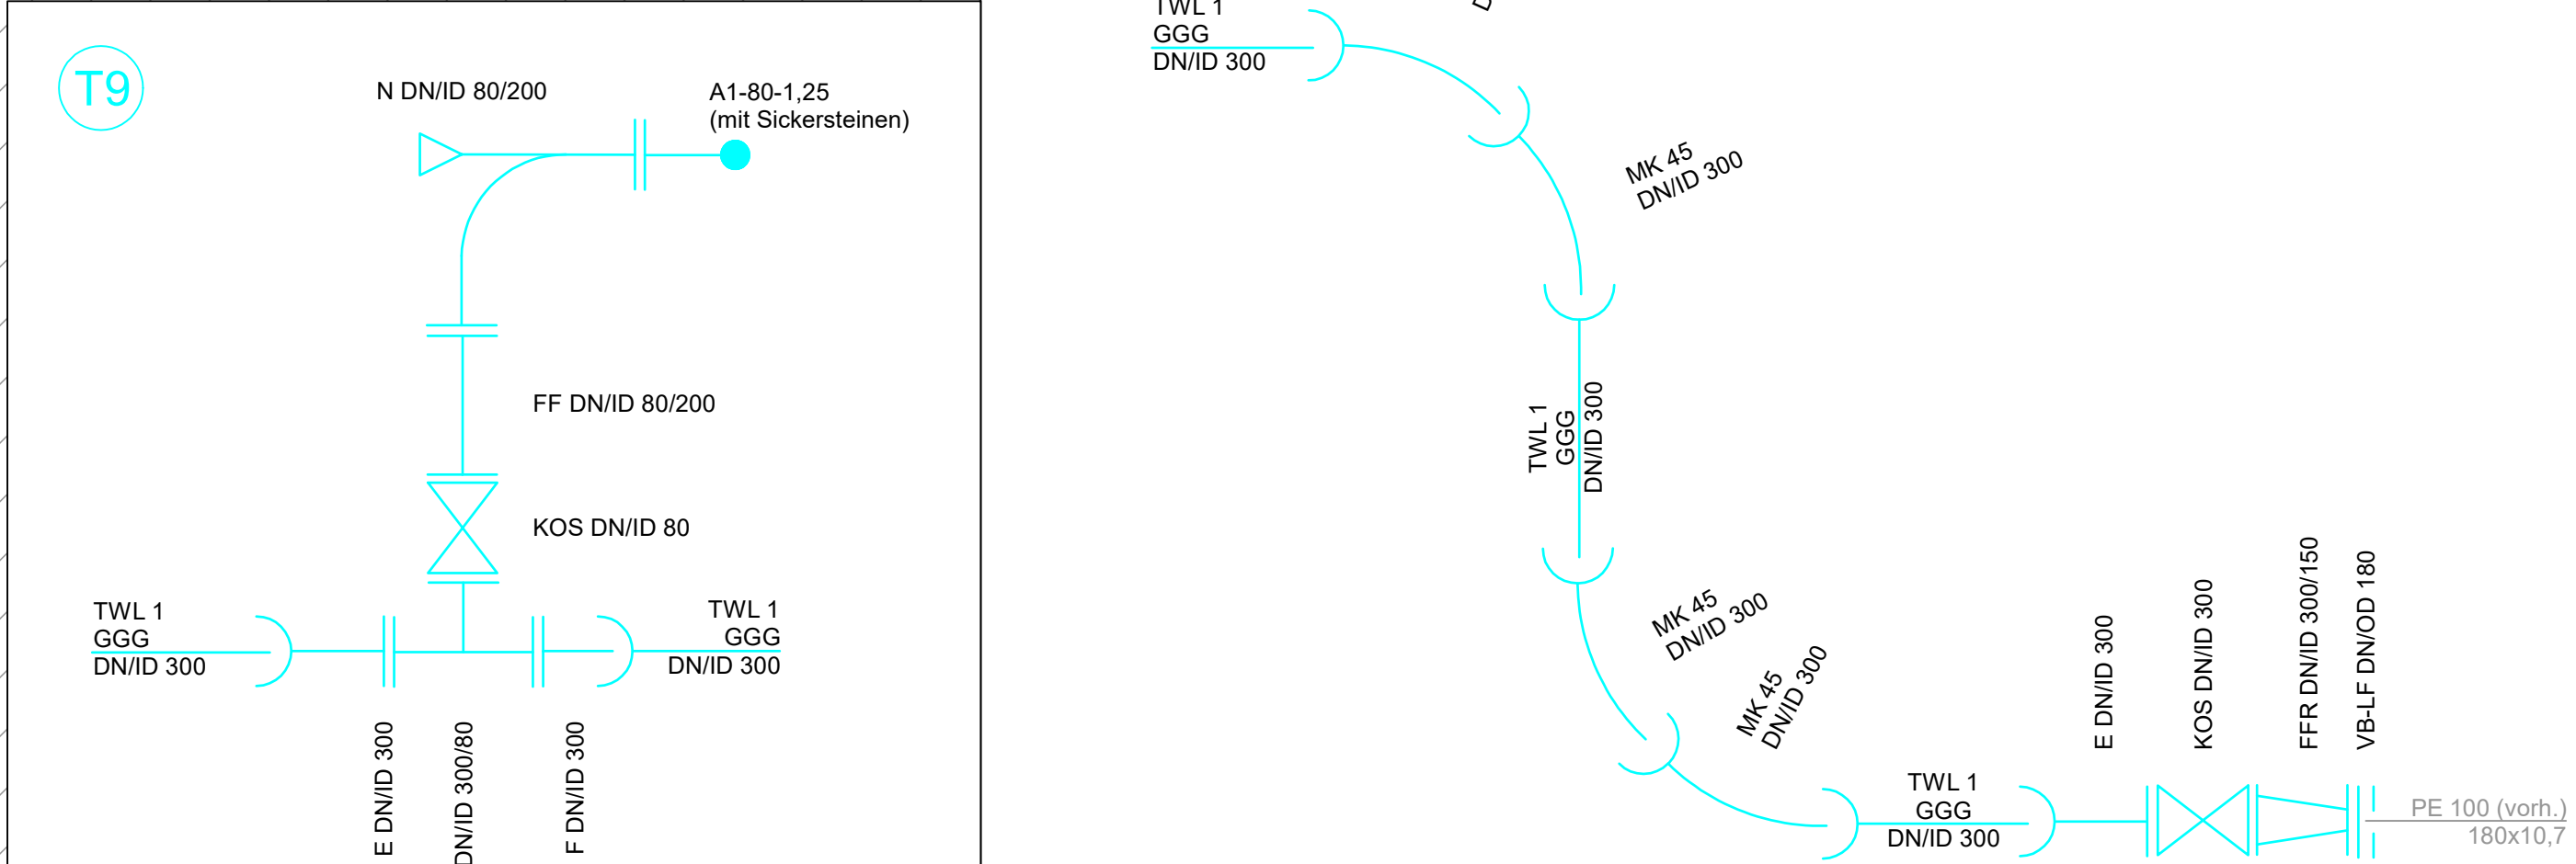

Nr.	Art der Änderung	Datum	Zeichen

Industrie- und Gewerbestandort Bentwisch
B-Plan 20 Großgewerbegebiet Bentwisch

[illegible]