



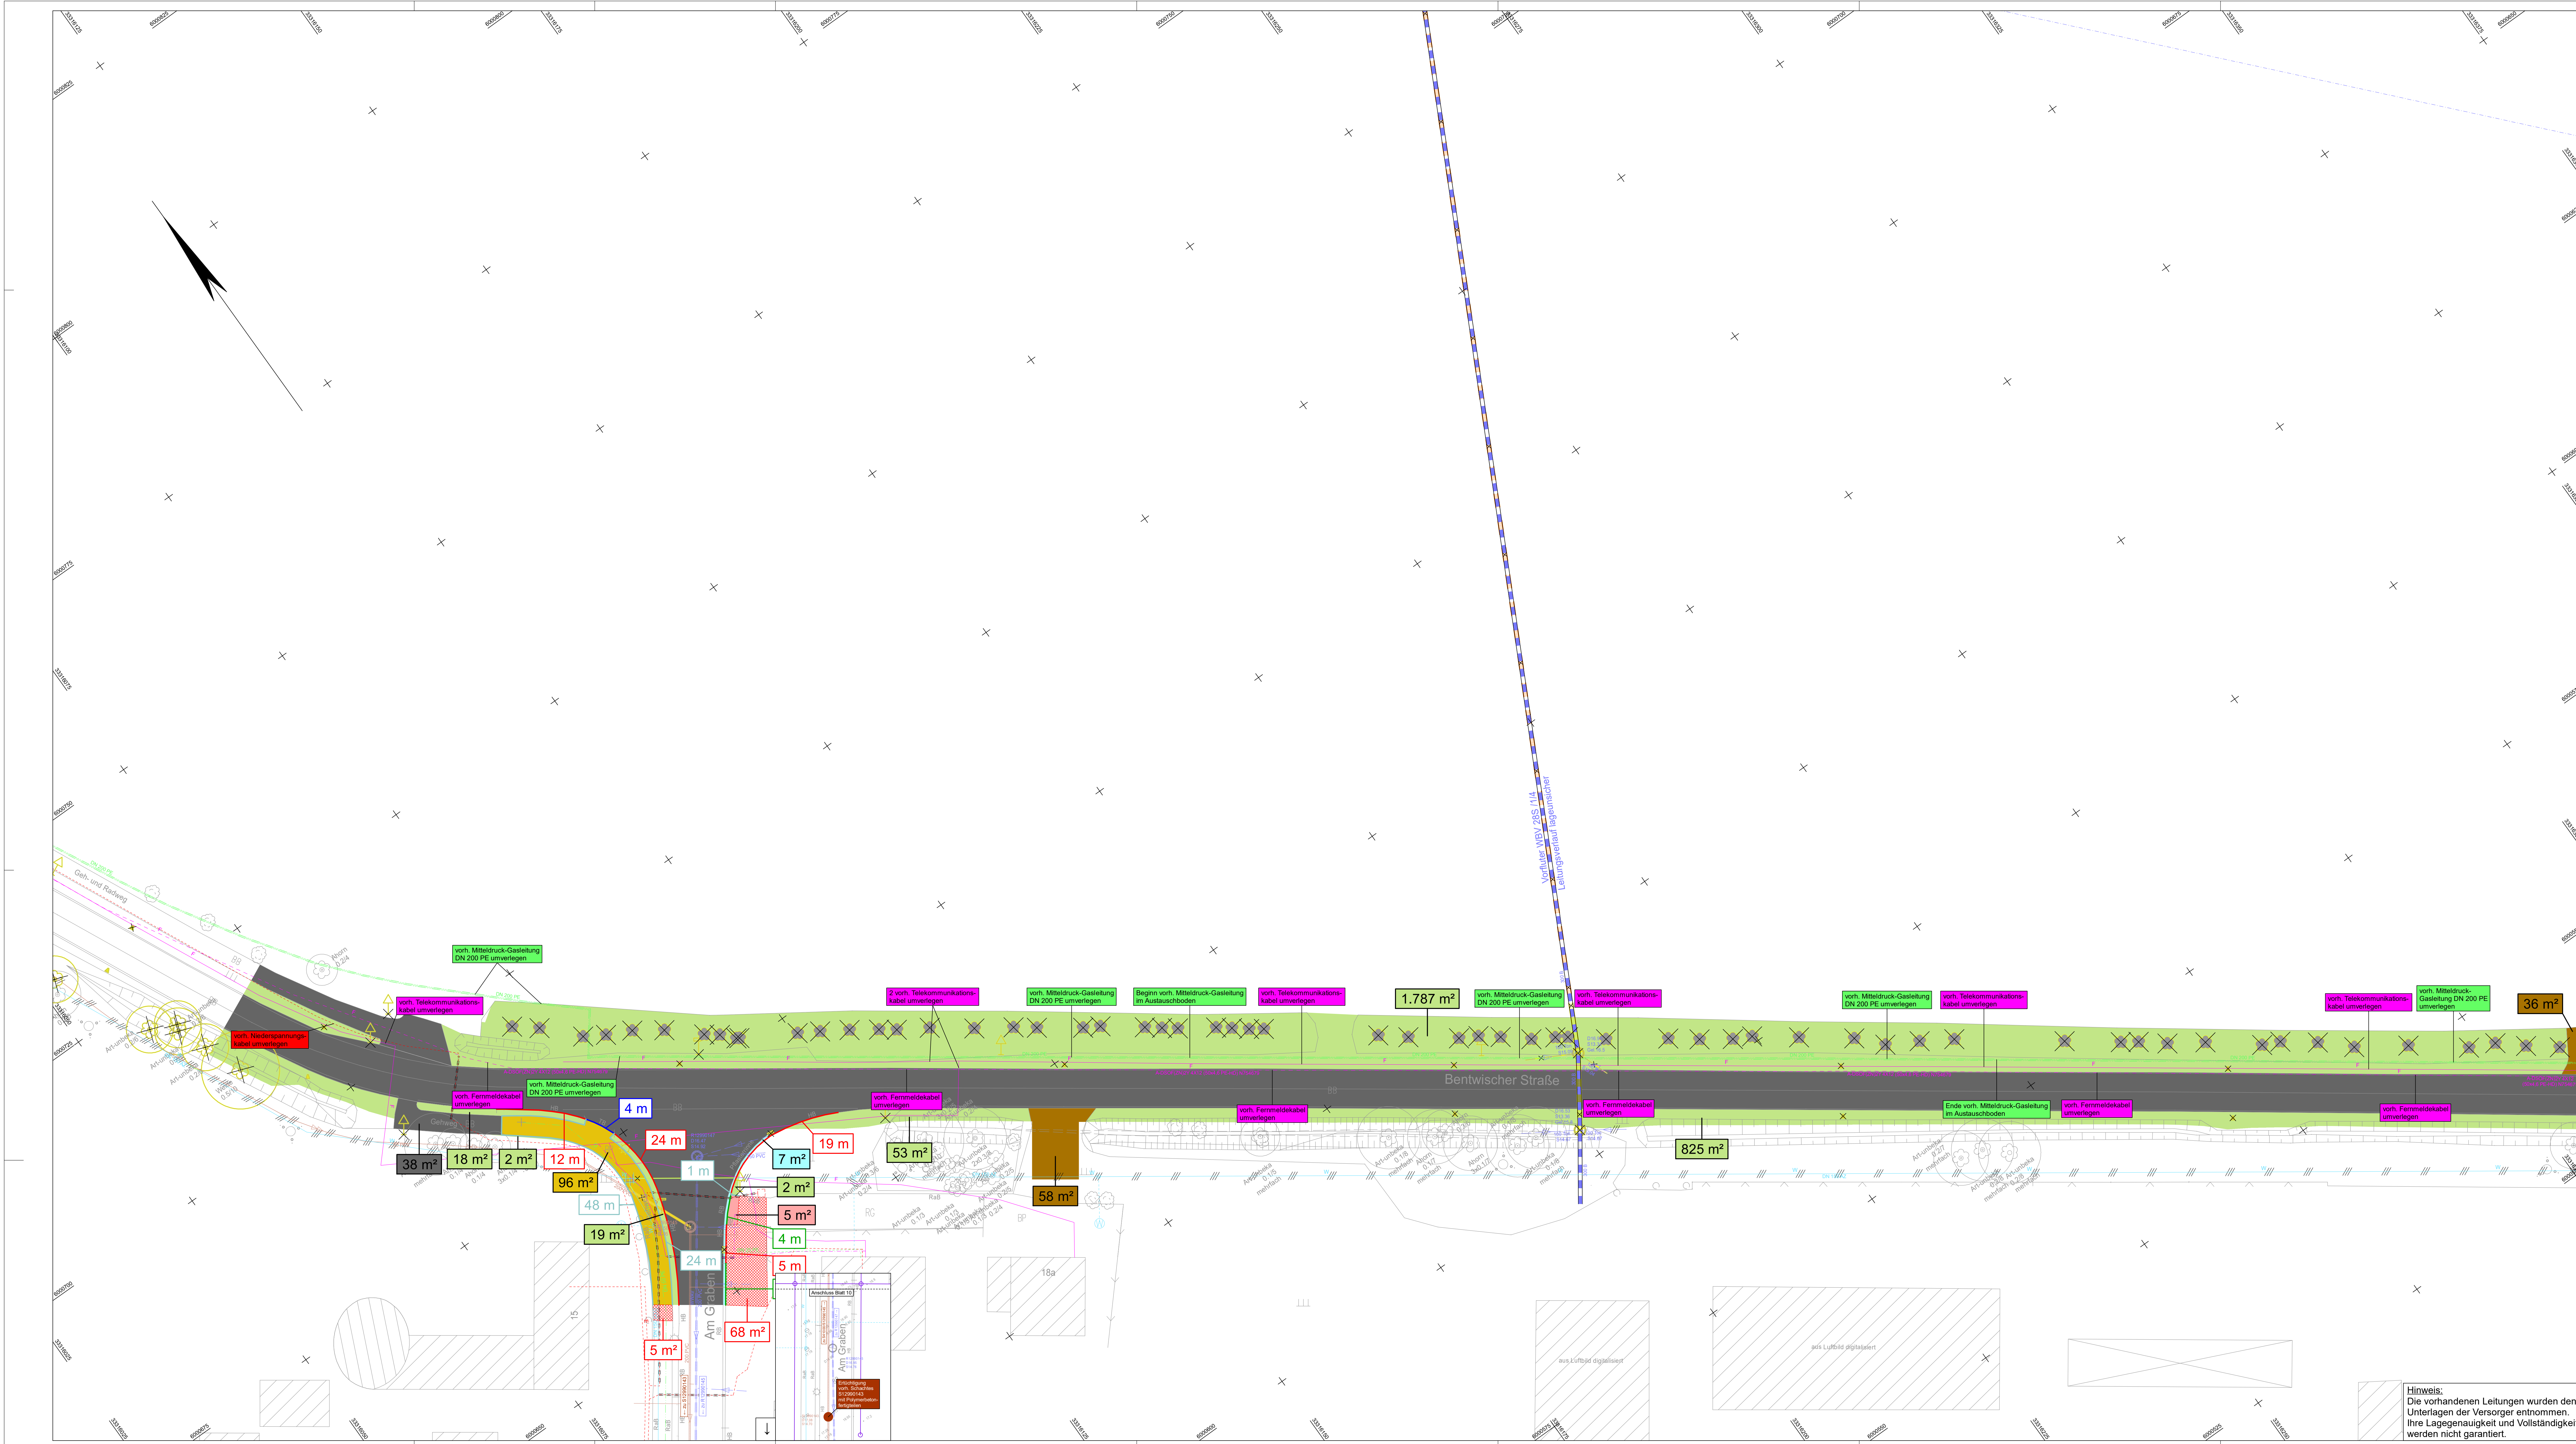

ZEICHENERKLÄRUNG	vorhandene Leitungen
 Asphalt aufnehmen	 Regenwasserleitung (Gemeinde Betschach "WV" - Union Warancow-Küste)
 Betonpflaster aufnehmen	 Drainageleitung (Lage gibt an, Laubbäume entfernen)
 Rasenfläche aufnehmen	 Schutzwasser-Durchtrittsleitung (Nordwasser GmbH)
 Pflasterstein aufnehmen	 Schutzwasserleitung (Nordwasser GmbH)
 Grasnarbe aufnehmen	 Trinkwasserleitung (Nordwasser GmbH)
 Abgrenzung Biotop	 Niederspannungskabel (E-DS Netz GmbH)
 vom Hochdruckrohr zurückzubauen	 Mittelspannungskabel (E-DS Netz GmbH)
 vom Tiefdruckrohr zurückzubauen	 Fernwärmeleitung (E-DS Netz GmbH)
 vom Erdgasrohr zurückzubauen	 Telekommunikationskabel (Deutsche Telekom Technik GmbH)
 vom Leitung zurückbauen	 verirrte Telekommunikationskabel (Deutsche Telekom Technik GmbH)
 vom Leitung verdrängen	 Mitteldruck-Gasleitung (Gashwerk Betschach BZG)
 vom Leitung außer Betrieb nehmen (trennen und verdrängen)	 verbleibendes Gießrohr 1. Ordnung (WV - Union Warancow-Küste)
 vom Baum fällen	 Schutzrohr
 vom Stabstutzen/Steckrohr roden	
 vom Strauch roden	
 vom Hecke roden	
 vom Lauchte säufen / versetzen / zurückbauen	
 vom Schotter zurückbauen	
 vom Absatz zurückbauen	
 vom Armaturenschild zurückbauen	
 vom Zaun verdrängen / neu einblenden	
 vom Schuttkörper zurückbauen	

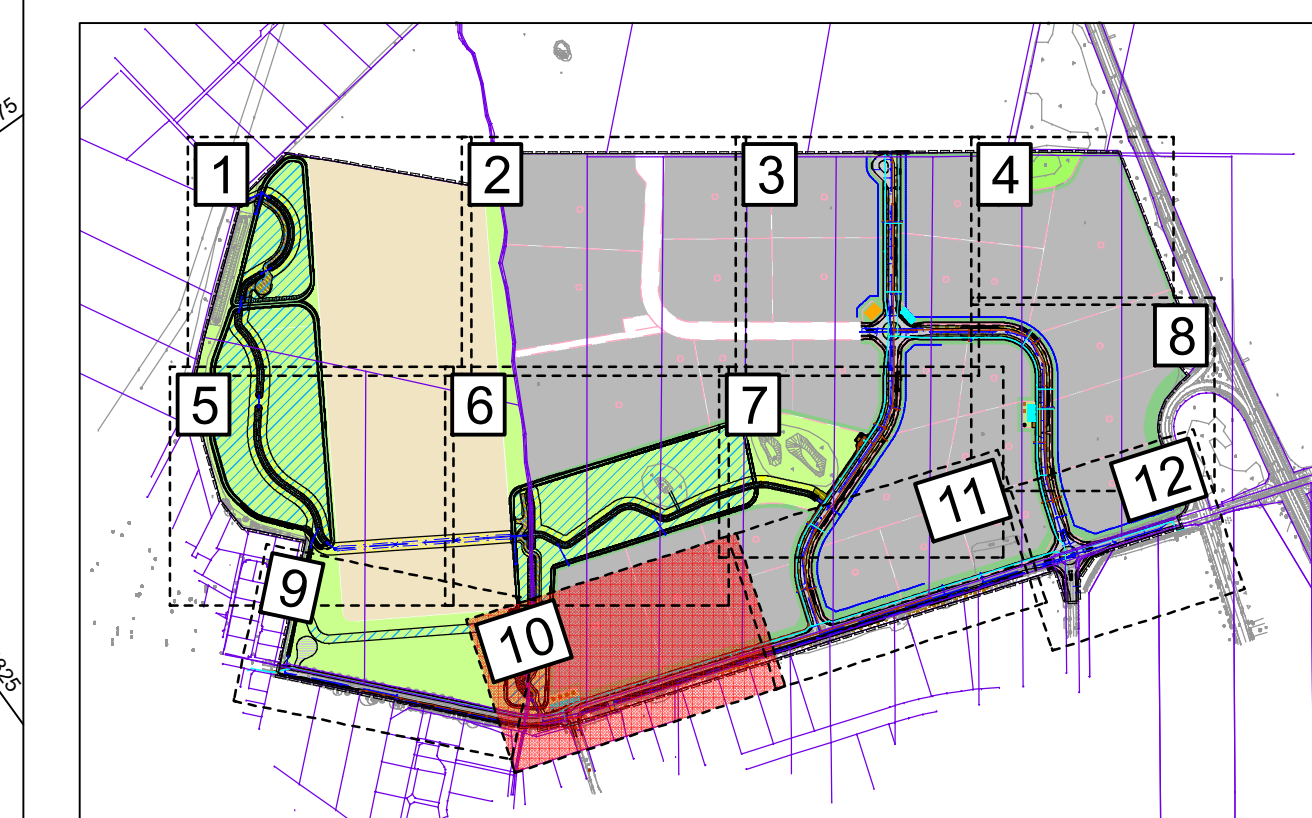

1 2 3 4 5 6 7 8 9 10 11 12

 IBVM GESELLSCHAFT BERATENDER INGENIEURE	IBVM GmbH Sitz Marlow Alexanderstr. 31b 03821 149-0 www.ibvm.de	IBVM GmbH NL Rostock Hansestraße 21 18119 Rostock	<table border="1" style="width: 100%; border-collapse: collapse;"> <tr> <th style="width: 10%;"></th> <th style="width: 10%;">Datum</th> <th style="width: 80%;">Name</th> </tr> <tr> <td>bearbeitet</td> <td>07/2026</td> <td>KSC/SCS</td> </tr> <tr> <td>gezeichnet</td> <td>07/2026</td> <td>WHE</td> </tr> <tr> <td>geprüft</td> <td>07/2026</td> <td>SHA</td> </tr> </table>		Datum	Name	bearbeitet	07/2026	KSC/SCS	gezeichnet	07/2026	WHE	geprüft	07/2026	SHA
	Datum	Name													
bearbeitet	07/2026	KSC/SCS													
gezeichnet	07/2026	WHE													
geprüft	07/2026	SHA													

	Gemeinde Bentwisch über Bentwisch GmbH Hansestraße 21 16182 Bentwisch		Datum	Name
		gesehen		
		geprüft		

Nr.	Art der Änderung	Datum	Zeichen

AUSSCHREIBUNGSUNTERLAGE

Straße / Abschn.-Nr. / Station: PROJ.S.Nr. : 40161	Unterlage / Blatt-Nr.: 13.3 / 10 Abbruchplan 10 Maßstab: 1:250
---	--

Industrie- und Gewerbestandort Bentwisch
B-Plan 20 Großgewerbegebiet Bentwisch

Hinweis:
Die vorhandenen Leitungen wurden den
Unterlagen der Versorger entnommen.
Ihre Lagegenauigkeit und Vollständigkeit
werden nicht garantiert.