



Hinweis:
Die vorhandenen Leitungen wurden den
Unterlagen der Versorger entnommen.
Ihre Lagegenauigkeit und Vollständigkeit
werden nicht garantiert.

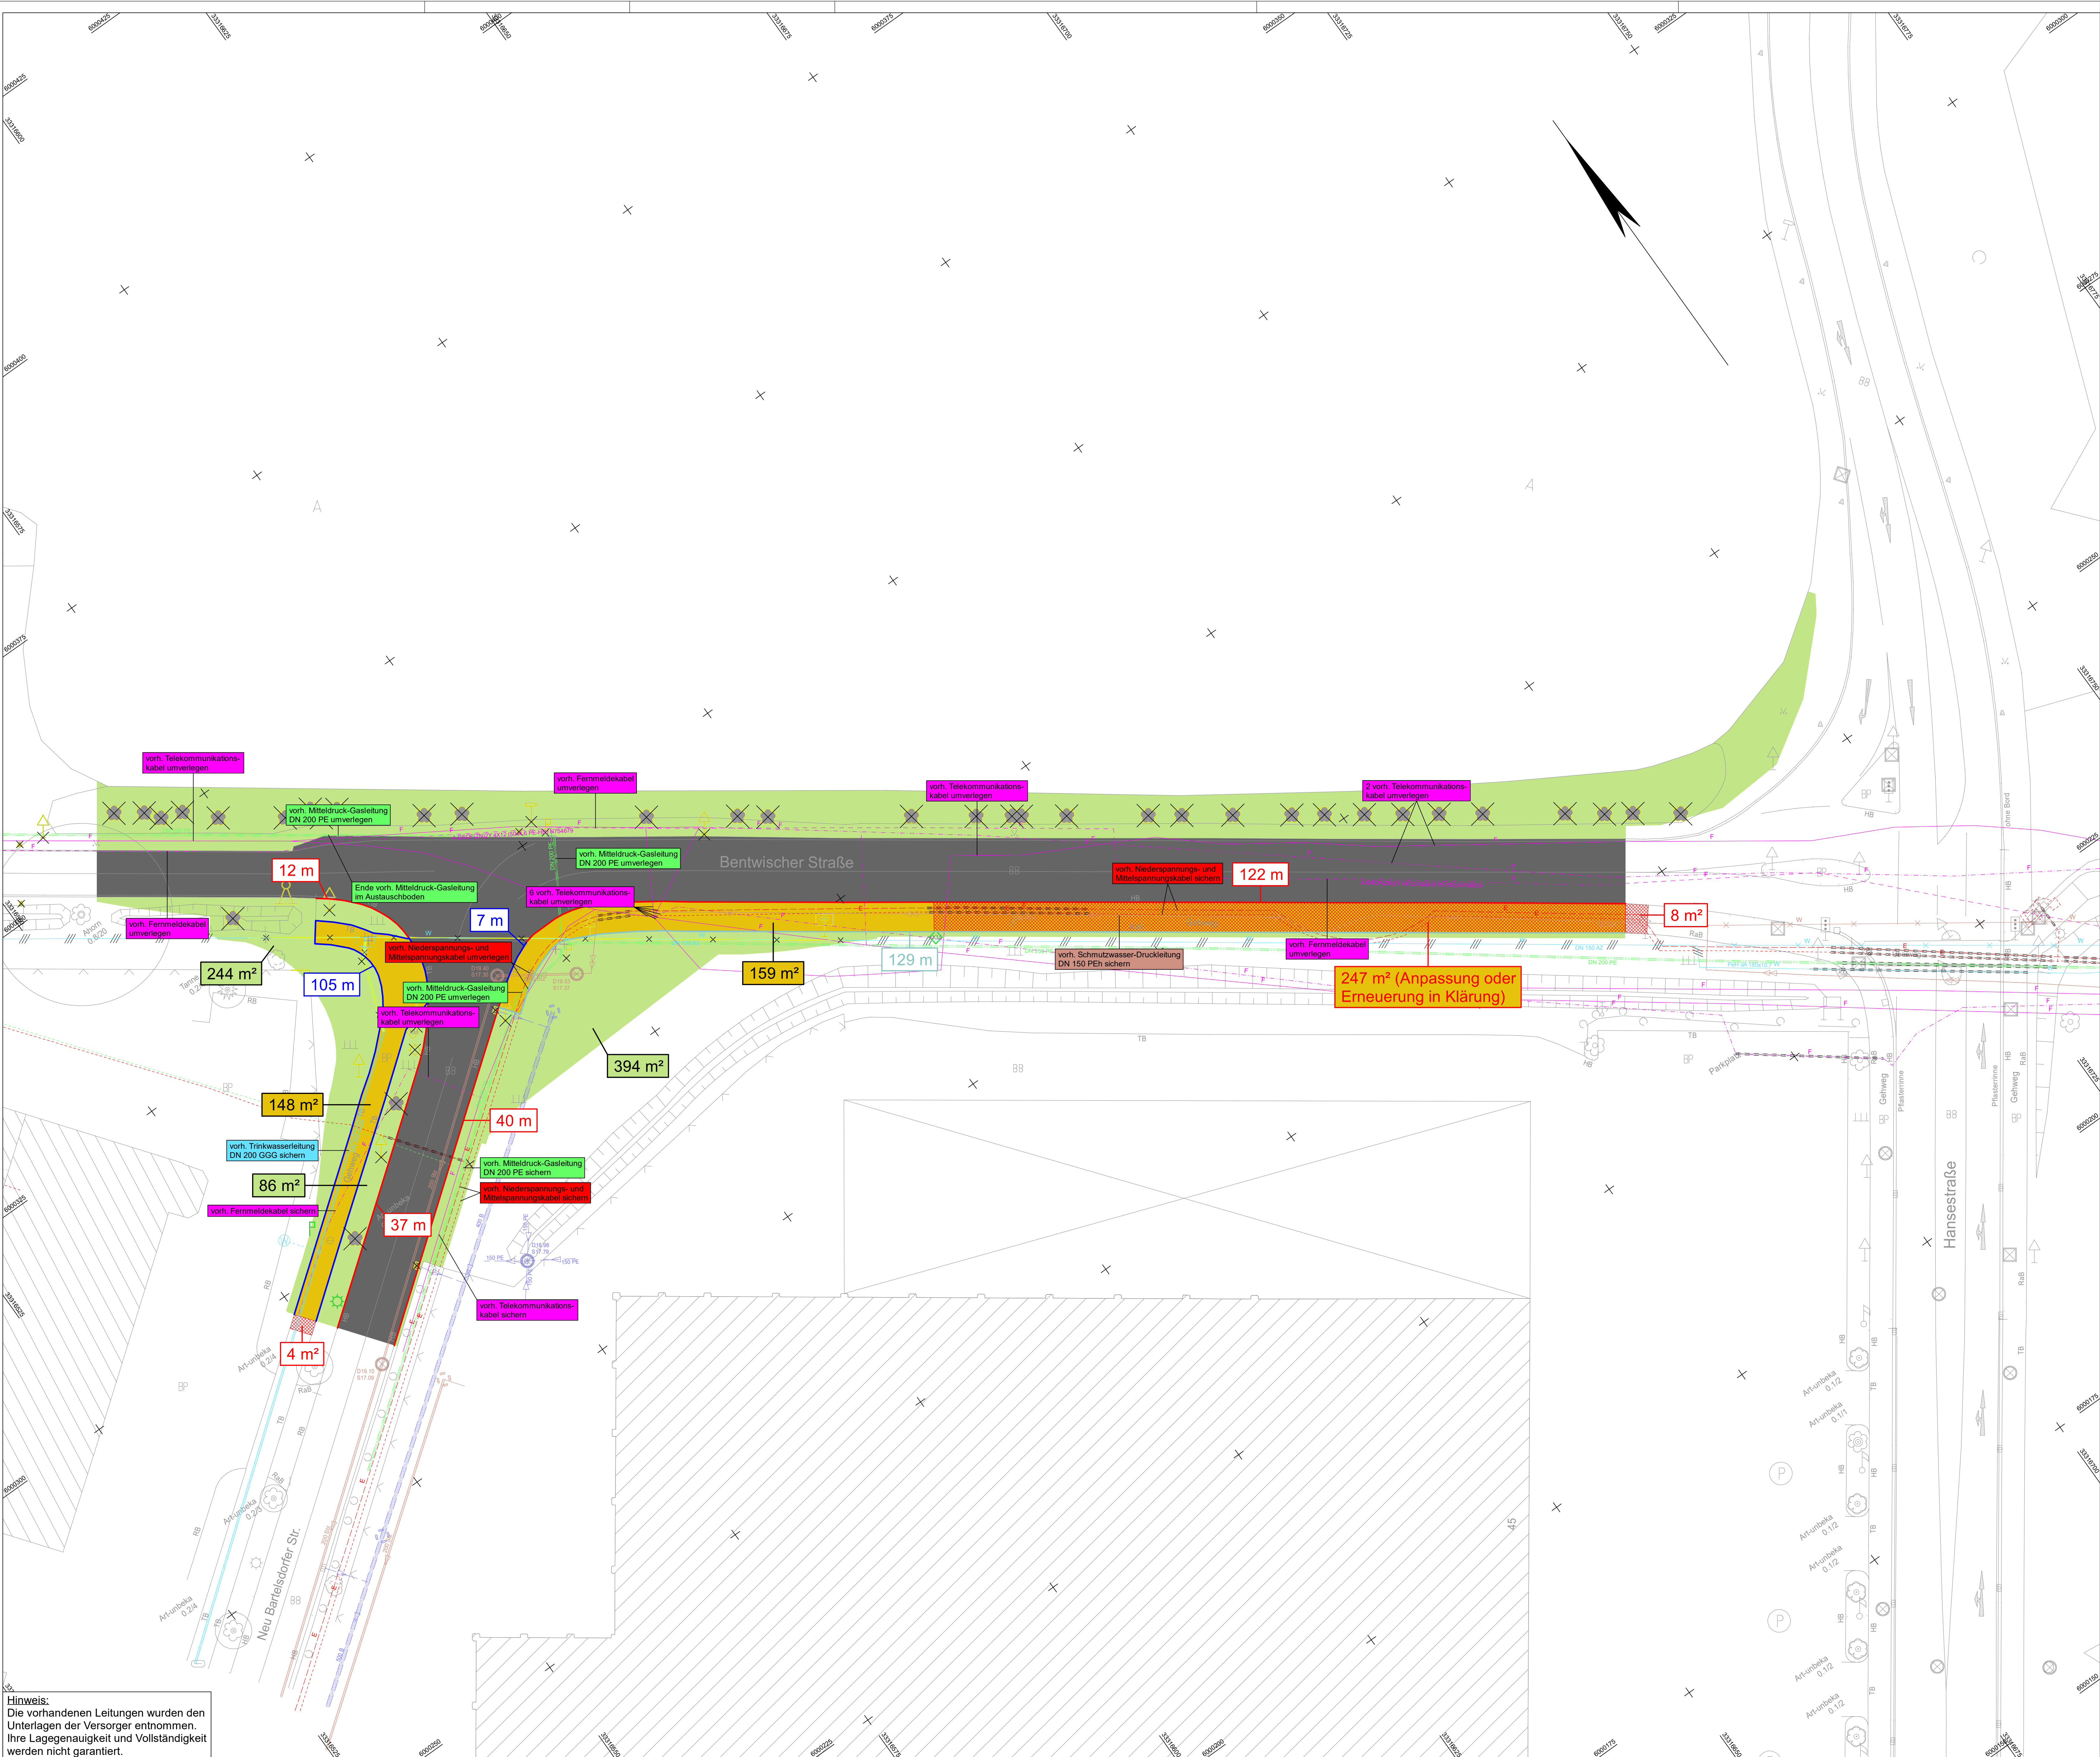

- ZEICHENERKLÄRUNG**
- Bestand**
- Asphalt aufnehmen
 - Betonpflaster aufnehmen
 - Rasengittersteine aufnehmen
 - Pflasterinne aufnehmen
 - Granatba aufnehmen
 - Anpassung Bestand
 - vorh. Hochbordstein zurückbauen
 - vorh. Tiefbordstein zurückbauen
 - vorh. Rundsbordstein zurückbauen
 - vorh. Einfassungstein zurückbauen
 - vorh. Leitung zurückbauen
 - vorh. Leitung verdrängen
 - vorh. Leitung außer Betrieb nehmen (hemmen und verschließen)
 - vorh. Baum fällen
 - vorh. Stubben/Wurzelstock roden
 - vorh. Strauch roden
 - vorh. Hecke roden
 - vorh. Leuchte sichern / versetzen / zurückbauen
 - vorh. Schacht zurückbauen
 - vorh. Ablauf zurückbauen
 - vorh. Armaturenschild zurückbauen
 - vorh. Zaun versetzen / neuer Standort
 - vorh. Schlucker zurückbauen
- vorhandene Leitungen**
- Regenwasserleitung (Gemeinde Bentwisch WBV "Untere Warnow-Küste")
 - Drainageleitung (Lage grob aus Luftbild entnommen)
 - Schmutzwasser-Druckrohrleitung (Nordwasser GmbH)
 - Trinkwasserleitung (Nordwasser GmbH)
 - Niederspannungskabel (E.DIS Netz GmbH)
 - Mittelspannungskabel (E.DIS Netz GmbH)
 - Fernmeldekabel (E.DIS Netz GmbH)
 - Telekommunikationskabel (Deutsche Telekom Technik GmbH)
 - verrohrtes Telekommunikationskabel (Deutsche Telekom Technik GmbH)
 - Mitteldruck-Gasleitung (Stadtwerke Rostock AG)
 - verrohrtes Gaswasser II. Ordnung (WBV "Untere Warnow-Küste")
 - Schutzrohr

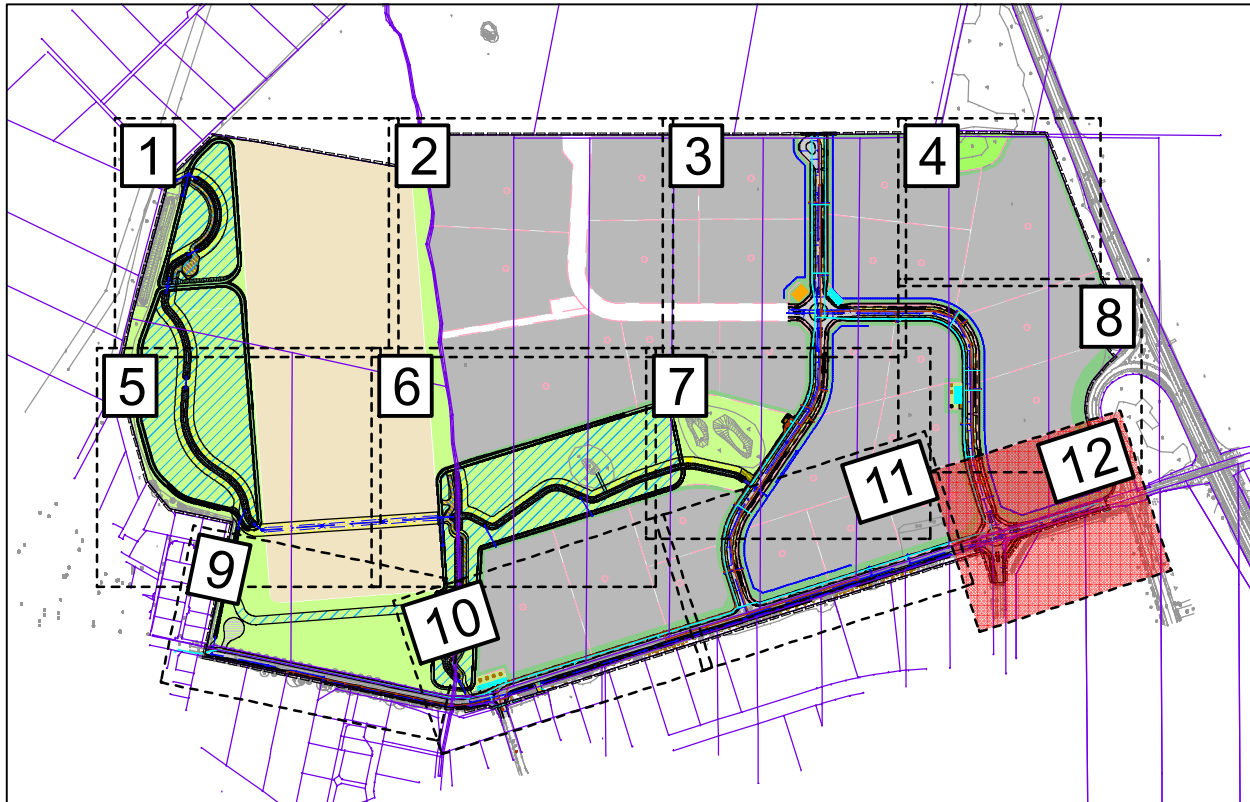

IBVM		Datum	Name
IBVM GmbH Sitz Marlow Abenröder Ch. 3-1 18337 Marlow		03.02.21 14:30 www.ibvm.de info@ibvm.de	07/2026 KSC/CSG
IBVM GmbH NL Rostock Hansestraße 21 18182 Bentwisch		04/2024	WHE SHA

Gemeinde Bentwisch über Bentwisch GmbH Hansestraße 21 18182 Bentwisch		Datum	Name
gesehen geprüft			

Nr.	Art der Änderung	Datum	Zeichen

AUSSCHREIBUNGSUNTERLAGE

Straße / Abschn.-Nr. / Station:		Unterlage / Blatt-Nr.: 13.3 / 12 Abbruchplan 12
PROJIS-Nr.: 40161		Maßstab: 1:250

Industrie- und Gewerbestandort Bentwisch B-Plan 20 Großgewerbegebiet Bentwisch

Grundplan hergestellt: Vermessungsbüro Hensch & Bennis Tallner Straße 1 18107 Rostock		Aufnahme: 08/2016 04/2024	Feldvergleich: - Kalasiter: ALKIS
Lagekoordinaten: ETRS 89 / UTM zone 33		Höhenkoordinaten: DHNM 2016 in m NHN	