


Straßenquerschnitt 1 - 1
Achse 200 (Planstraße A)
Station 0+325,000

Bentwischer Straße
Planstraßen
B / C

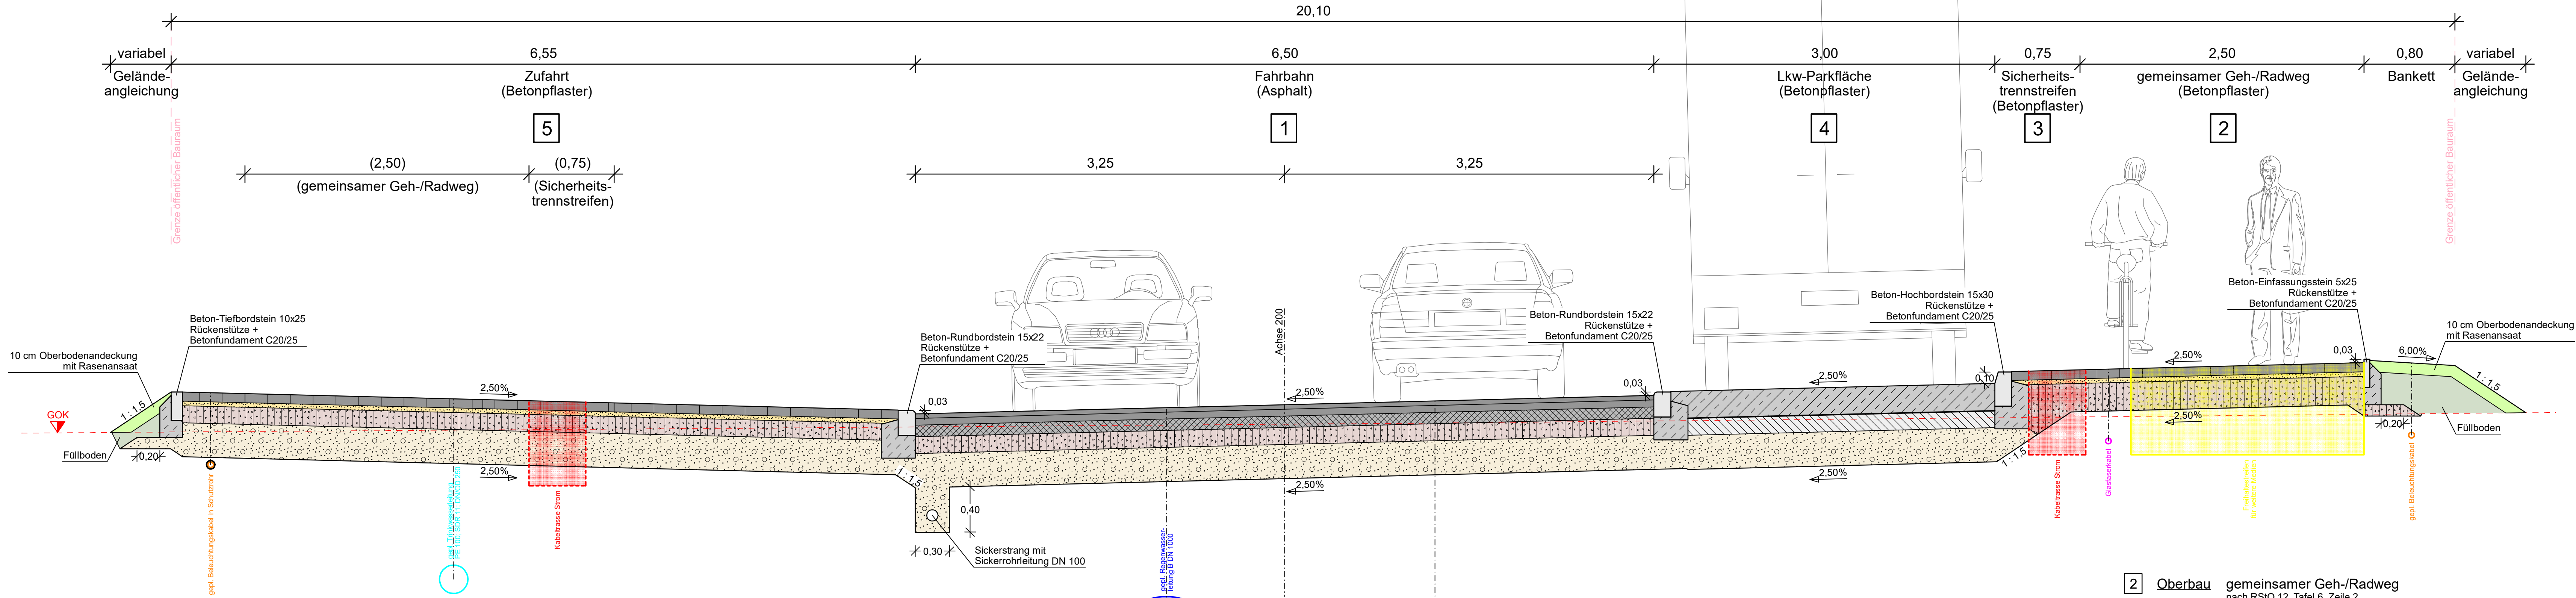

5 Oberbau Zufahrt, Bk0,3
nach RStO 12, Tafel 3, Zeile 1

8 cm	Betonpflaster	20 x 10 cm, grau
4 cm	Spplitt-Brechsand-Gemisch	0/5
15 cm	Schottertragschicht	0/32
30 cm	Frostschuttschicht	0/32
57 cm	Gesamtdicke	$E_{\sigma} \geq 45$ MPa (Planum)
30 cm	Bodenaustausch (grobkörniger Boden der Gruppe SE, Cu > nach DIN 18196)	

1 Oberbau Fahrbahn, Bk3,2
nach RStO 12, Tafel 1, Zeile 3

4 cm	Asphaltdeckschicht AC 11 D S	25/55-55 A // PmB 25/45 VL	Abstreumaterial 1/3
6 cm	Asphaltbinderschicht AC 16 B S	10/40-65 A // PmB 10/25 VL	
10 cm	Asphalttragschicht AC 22 T S	30/45 // 35/50 VL	
15 cm	Schottertragschicht	0/32	$E_{\sigma} \geq 150$ MPa
30 cm	Frostschuttschicht	0/32	$E_{\sigma} \geq 120$ MPa
65 cm	Gesamtdicke		$E_{\sigma} \geq 45$ MPa (Planum)
30 cm	Bodenaustausch (grobkörniger Boden der Gruppe SE, Cu > nach DIN 18196)		

4 Oberbau Lkw-Parkfläche, Bk3,2
nach RStO 12, Tafel 2, Zeile 1.1

24 cm	Betondecke auf Vliesstoff	C30/37
15 cm	Hydraulisch gebundene Tragschicht	
30 cm	Frostschuttschicht	0/32
69 cm	Gesamtdicke	$E_{\sigma} \geq 45$ MPa (Planum)
30 cm	Bodenaustausch (grobkörniger Boden der Gruppe SE, Cu > nach DIN 18196)	

3 Oberbau Sicherheitstrennstreifen
nach RStO 12, Tafel 6, Zeile 2

8 cm	Betonpflaster	20 x 10 cm, grau
4 cm	Spplitt-Brechsand-Gemisch	0/5
25 cm	Schottertragschicht	0/45
37 cm	Gesamtdicke	$E_{\sigma} \geq 100$ MPa
30 cm	Bodenaustausch (grobkörniger Boden der Gruppe SE, Cu > nach DIN 18196)	

2 Oberbau gemeinsamer Geh-/Radweg
nach RStO 12, Tafel 6, Zeile 2

8 cm	Betonpflaster	20 x 10 cm, grau
4 cm	Spplitt-Brechsand-Gemisch	0/5
25 cm	Schottertragschicht	0/45
37 cm	Gesamtdicke	$E_{\sigma} \geq 100$ MPa
30 cm	Bodenaustausch (grobkörniger Boden der Gruppe SE, Cu > nach DIN 18196)	

1 2 3 4 5 6 7 8 9 10 11 12

IBVM GESELLSCHAFT BERATENDER INGENIEURE IBVM GmbH Sitz Marlow Allerstorfer Ch. 3 b 18337 Marlow 038221 1430-0 www.ib-vm.de info@ib-vm.de	bearbeitet	Datum	Name
	gezeichnet	07/2026	KSC
	geprüft	07/2026	SHA

 Gemeinde Bentwisch über Bentwisch GmbH Hansestraße 21 18182 Bentwisch	gesehen	Datum	Name
	geprüft		

Nr.	Art der Änderung	Datum	Zeichen

AUSSCHREIBUNGSUNTERLAGE

Straße / Abschn.-Nr. / Station:	Unterlage / Blatt-Nr.: 14 / 1 Straßenquerschnitt 1 - 1
PROJIS-Nr.: 40161	Achse 200 (Planstraße A) Station 0+325,000 Maßstab: 1:25

Industrie- und Gewerbestandort Bentwisch
B-Plan 20 Großgewerbegebiet Bentwisch

Grundplan hergestellt:	Aufnahme: 08/2016	Feldvergleich: -	Kataster: ALKIS
Vermessungsbüro Hansch & Bernau Talliner Straße 1 18107 Rostock	04/2024		
Lagesystem: ETRS 89 / UTM zone 33	Höhensystem: DHHN 2016 in m NHN		