


Straßenquerschnitt 3 - 3
Achse 100 (Bentwischer Straße)
Station 0+072,000

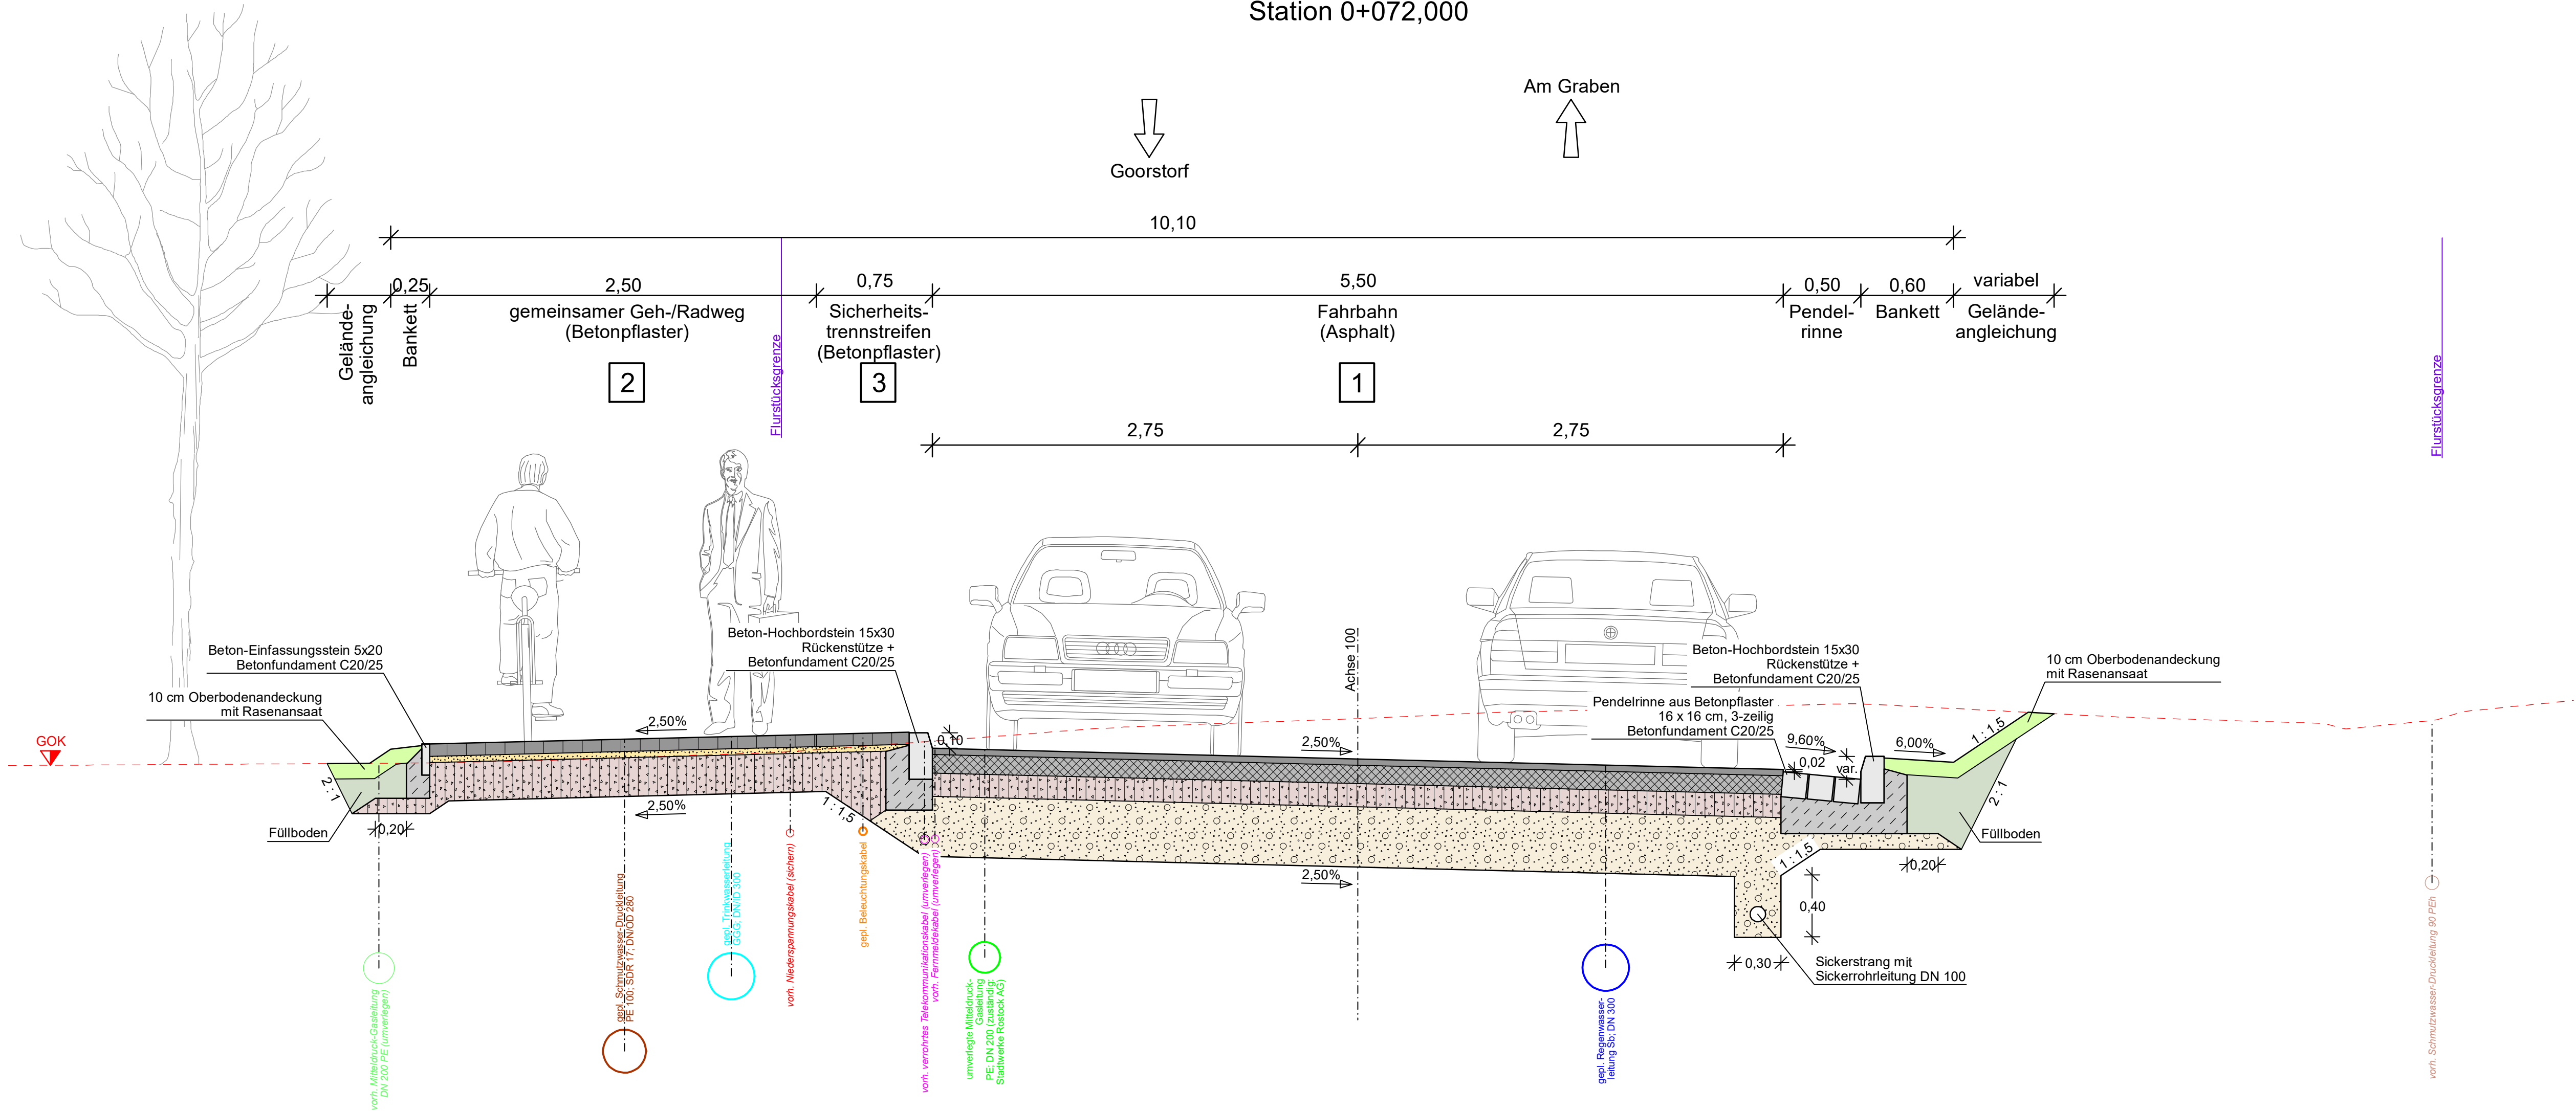

2 Oberbau gemeinsamer Geh-/Radweg nach RStO 12, Tafel 6, Zeile 2			
8 cm	Betonpflaster	20 x 10 cm, grau	
4 cm	Splitt-Brechsand-Gemisch	0/5	
25 cm	Schottertragschicht	0/45	$E_{v2} \geq 100 \text{ MPa}$
37 cm	Gesamtdicke		$E_{v2} \geq 45 \text{ MPa (Planum)}$
30 cm	Bodenaustausch (grobkörniger Boden der Gruppe SE, Cu > 4 nach DIN 18196)		

3 Oberbau Sicherheits-trennstreifen nach RStO 12, Tafel 6, Zeile 2			
8 cm	Betonpflaster	20 x 10 cm, grau	
4 cm	Splitt-Brechsand-Gemisch	0/5	
25 cm	Schottertragschicht	0/45	$E_{v2} \geq 100 \text{ MPa}$
37 cm	Gesamtdicke		$E_{v2} \geq 45 \text{ MPa (Planum)}$
30 cm	Bodenaustausch (grobkörniger Boden der Gruppe SE, Cu > 4 nach DIN 18196)		

1 Oberbau Fahrbahn, Bk1,8 nach RStO 12, Tafel 1, Zeile 3			
4 cm	Asphaltdeckschicht AC 11 D N	50/70 // 50/80 VL	Abstreumaterial 1/3
12 cm	Asphalttragschicht AC 32 T N	50/70 // 50/80 VL	
15 cm	Schottertragschicht	0/32	$E_{v2} \geq 150 \text{ MPa}$
39 cm	Frostschuttschicht	0/32	$E_{v2} \geq 120 \text{ MPa}$
70 cm	Gesamtdicke		$E_{v2} \geq 45 \text{ MPa (Planum)}$
30 cm	Bodenaustausch (grobkörniger Boden der Gruppe SE, Cu > nach DIN 18196)		

1	2	3	4	5	6	7	8	9	10	11	12
---	---	---	---	---	---	---	---	---	----	----	----

 IBVM GmbH Sitz Marlow Allerstorfer Ch. 3 b 18337 Marlow	GESELLSCHAFT BERATENDER INGENIEURE			
	bearbeitet	07/2026	KSC	
	gezeichnet	07/2026	HKR/WHE	
	geprüft	07/2026	SHA	

 Gemeinde Bentwisch über Bentwisch GmbH Hansestraße 21 18182 Bentwisch				
	gesehen			
	geprüft			

Nr.	Art der Änderung	Datum	Zeichen

AUSSCHREIBUNGSUNTERLAGE

Straße / Abschn.-Nr. / Station:	Unterlage / Blatt-Nr.: 14 / 3
	Straßenquerschnitt 3 - 3
PROJIS-Nr.: 40161	Achse 100 (Bentwischer Straße) Station 0+072,000 Maßstab: 1:25

Industrie- und Gewerbestandort Bentwisch
B-Plan 20 Großgewerbegebiet Bentwisch

Grundplan hergestellt:			
Vermessungsbüro Hansch & Bernau Talliner Straße 1 18107 Rostock	Aufnahme: 08/2016 04/2024	Feldvergleich: -	Kataster: ALKIS
Lagesystem: ETRS 89 / UTM zone 33		Höhensystem: DHHN 2016 in m NHN	