
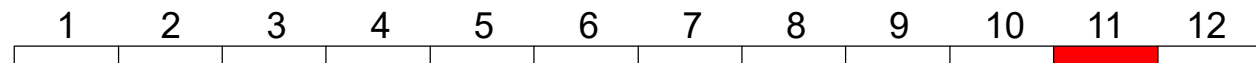


Neu Bartelsdorfer Straße

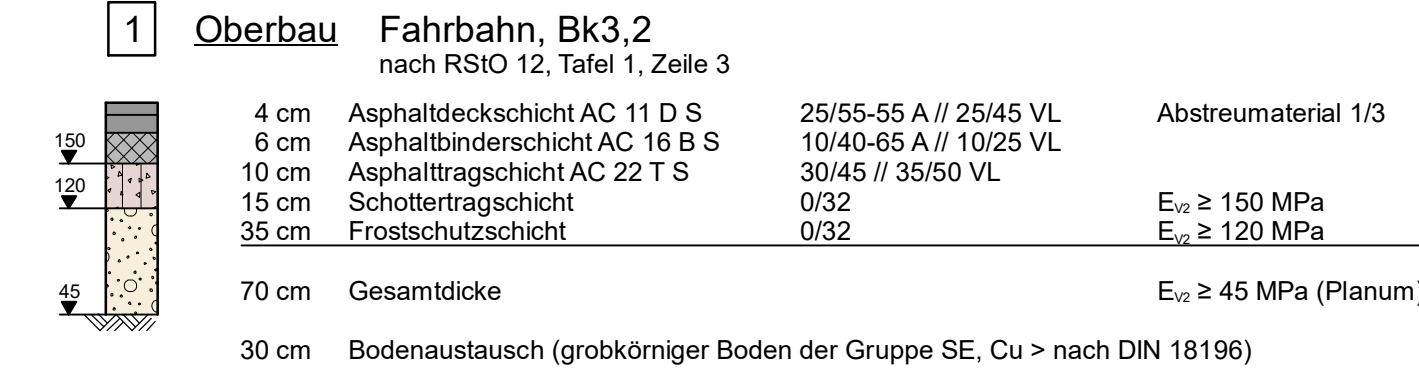

 IBVM GESELLSCHAFT BERATER INGENIEURE IBVM GmbH Stitz Marlow Allerstorfer Ch. 3 b 18337 Marlow ☎ ☎ ☎ 038221 1430-0 www.ibv-m.de info@ibv-m.de		<table border="1"> <thead> <tr> <th></th><th>Datum</th><th>Name</th></tr> </thead> <tbody> <tr> <td>bearbeitet</td><td>07/2026</td><td>KSC</td></tr> <tr> <td>gezeichnet</td><td>07/2026</td><td>HKR/WHE</td></tr> <tr> <td>geprüft</td><td>07/2026</td><td>SHA</td></tr> </tbody> </table> IBVM GmbH NL Rostock Hansesstraße 21 18182 Benitzsch		Datum	Name	bearbeitet	07/2026	KSC	gezeichnet	07/2026	HKR/WHE	geprüft	07/2026	SHA
	Datum	Name												
bearbeitet	07/2026	KSC												
gezeichnet	07/2026	HKR/WHE												
geprüft	07/2026	SHA												

 Gemeinde Bentwisch über Bentwisch GmbH Hansestraße 21 18182 Bentwisch		Datum	Name
	gesehen		
	geprüft		

Nr.	Art der Änderung	Datum	Zeichen

AUSSCHREIBUNGSUNTERLAGE

	Unterlage / Blatt-Nr.: 14 / 4 Straßenquerschnitt 4 - 4
Straße / Abschn.-Nr. / Station:	Achse 100 (Bentwischer Straße) Station 0+528,000
PROJIS-Nr.: 40161	Maßstab: 1:25

Industrie- und Gewerbestandort Bentwisch
B-Plan 20 Großgewerbegebiet Bentwisch

Vermessungsbüro Hansch & Bernau Talliner Straße 1 18107 Rostock				Aufnahme: 08/2016 04/2024	Feldvergleich: -	Kataster: ALKIS
Lagesystem: ETRS 89 / UTM zone 33			Höhensystem: DHHN 2016 in m NHN			