


Straßenquerschnitt 6 - 6
Achse 150 (Kreisverkehr)
Station 0+004,000

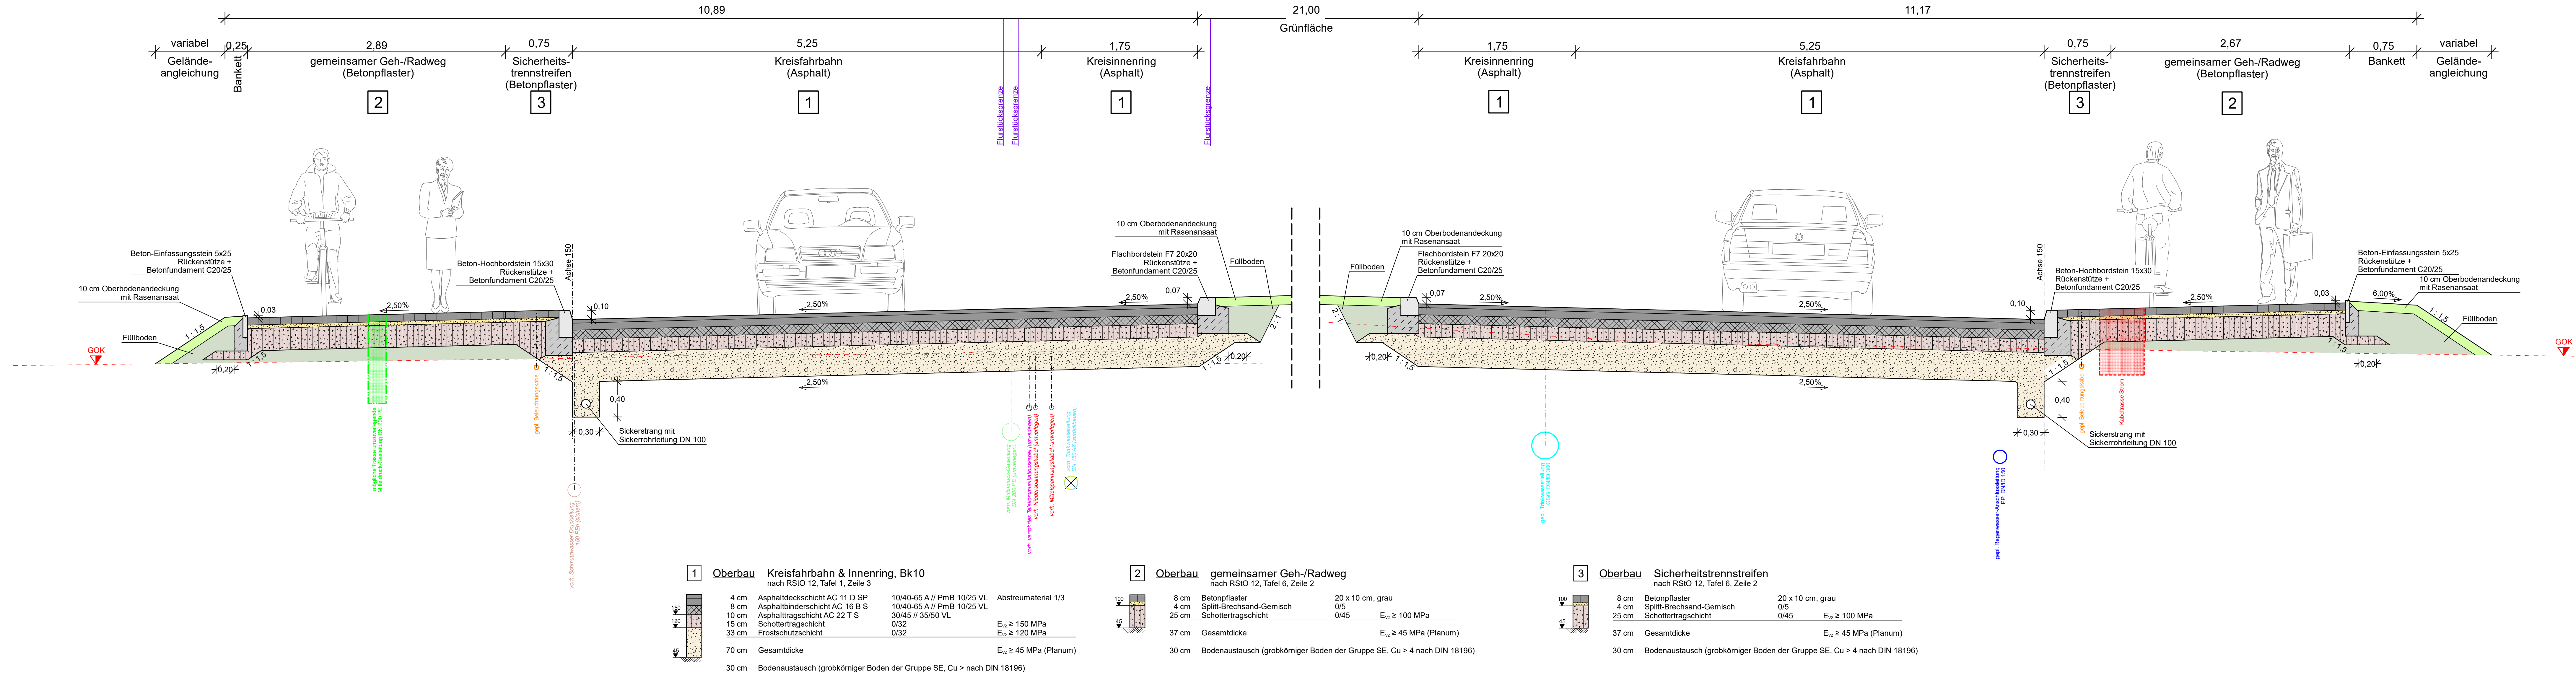

1	2	3	4	5	6	7	8	9	10	11	12
---	---	---	---	---	---	---	---	---	----	----	----

IBVM GmbH
Sitz Marlow
Altenhofer Ch. 3 b
18337 Marlow

GESELLSCHAFT BERATENDER INGENIEURE

IBVM GmbH
NL Rostock
Hansestraße 21
18182 Bentwisch

bearbeitet	Datum	Name
gezeichnet	07/2026	KSC
geprüft	07/2026	HKR/WHE
	07/2026	SHA

Gemeinde Bentwisch
über Bentwisch GmbH
Hansestraße 21
18182 Bentwisch

gesehen	Datum	Name
geprüft		

Nr.	Art der Änderung	Datum	Zeichen
-----	------------------	-------	---------

AUSSCHREIBUNGSUNTERLAGE

Straße / Abschn.-Nr. / Station:	Unterlage / Blatt-Nr.: 14 / 6 Straßenquerschnitt 6 - 6
PROJIS-Nr.: 40161	Achse 150 (Kreisverkehr) Station 0+004,000 Maßstab: 1:25

Industrie- und Gewerbestandort Bentwisch
B-Plan 20 Großgewerbegebiet Bentwisch

Grundplan hergestellt: Vermessungsbüro Hansch & Bernau Talliner Straße 1 18107 Rostock	Aufnahme: 08/2016 04/2024	Feldvergleich: -	Kataster: ALKIS
Lagesystem: ETRS 89 / UTM zone 33	Höhensystem: DHHN 2016 in m NNN		