


Drosselbauwerk R02010

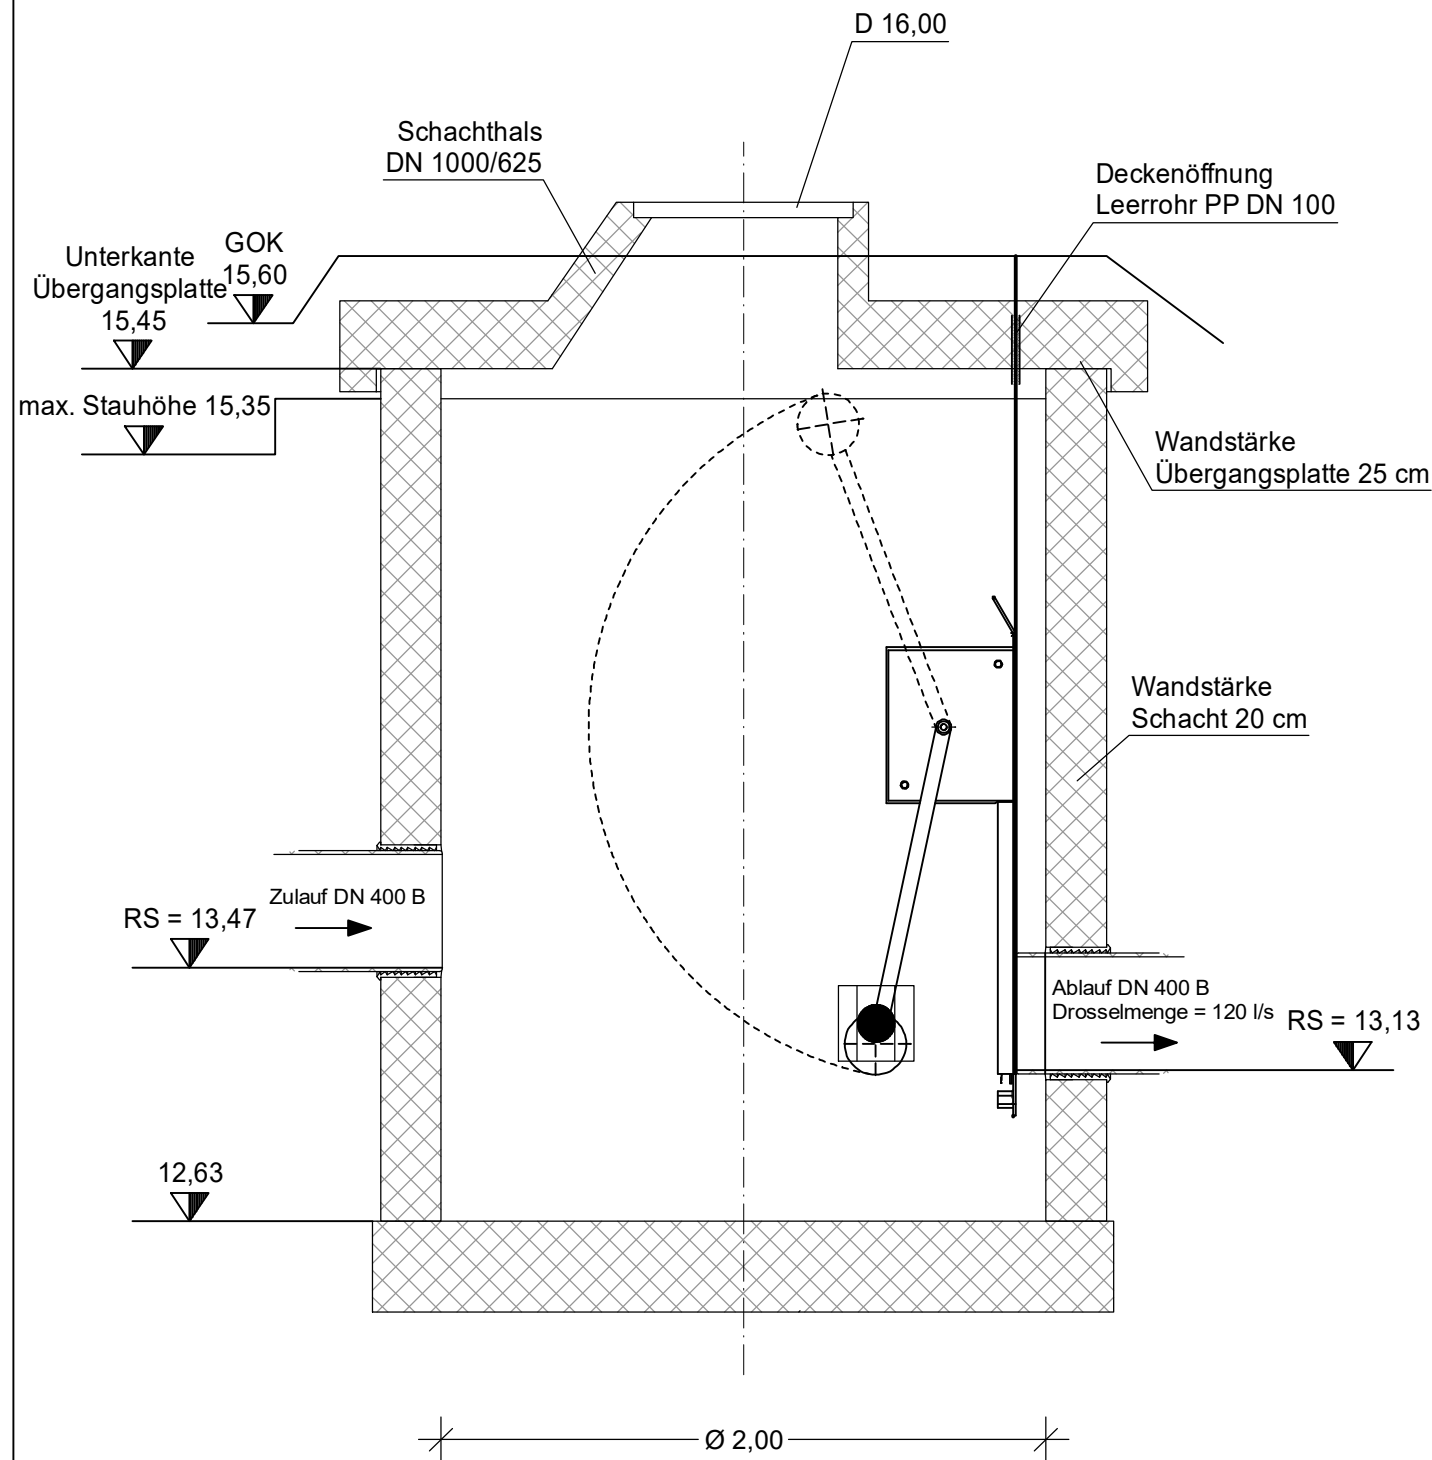

Einbau in einen
Rundschacht $D = 2000 \text{ mm}$

