


# Detail Rahmenkanal

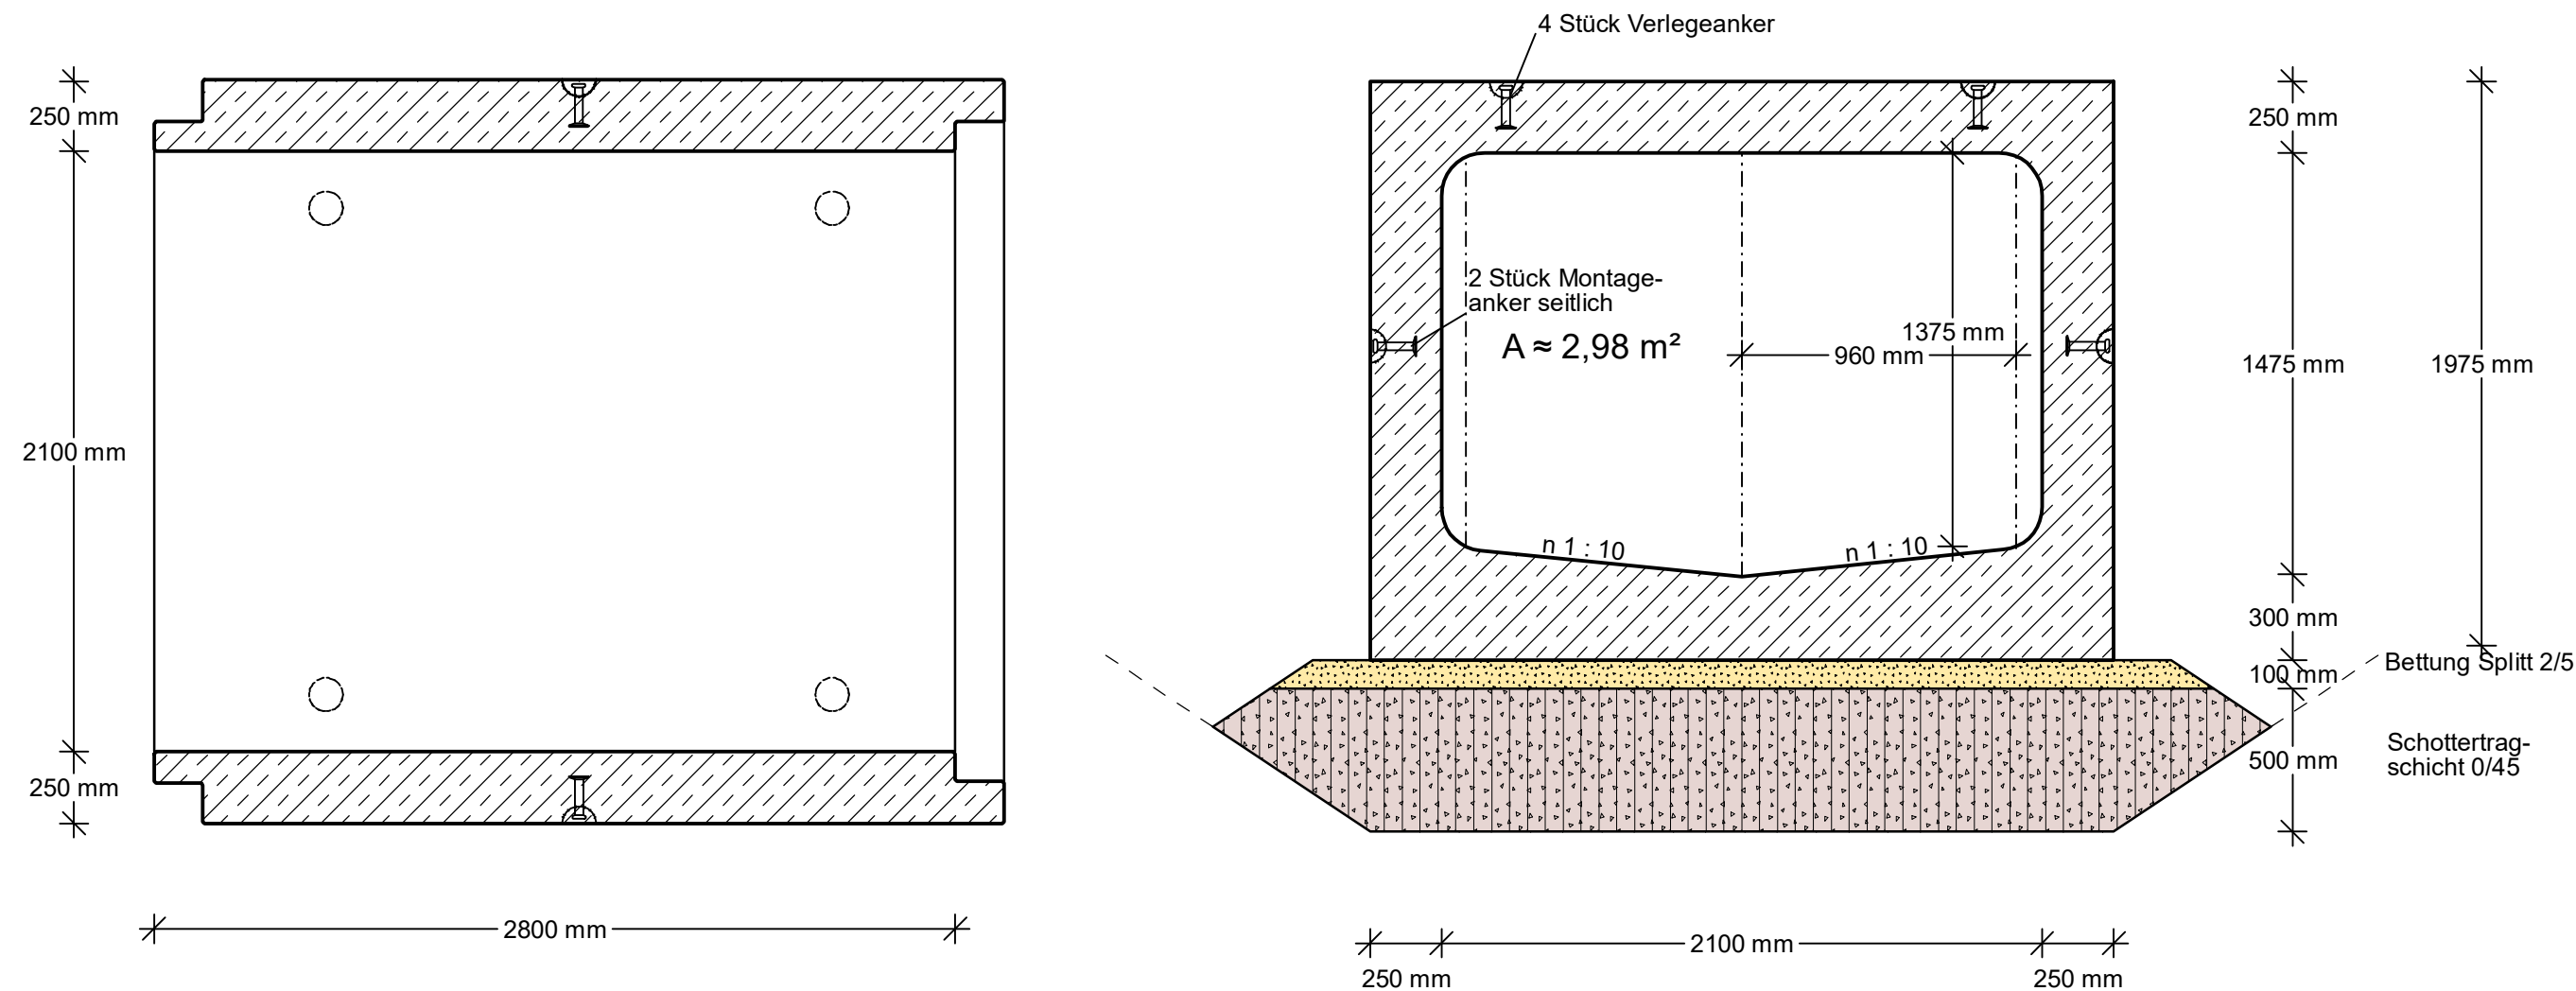

|   |  |                                                                            |                                                            |
|---|--|----------------------------------------------------------------------------|------------------------------------------------------------|
| <br><b>IBVM GmbH</b><br><b>Sitz Marlow</b><br>Allerstorfer Ch. 3 b<br>18337 Marlow<br>038221 1430-0<br>www.ib-vm.de<br>info@ib-vm.de |  | <b>IBVM GmbH</b><br><b>NL Rostock</b><br>Hansestraße 21<br>18182 Bentwisch | Unterlage: 15.2 / 1<br><b>Detail</b><br><b>Rahmenkanal</b> |
| <b>Gemeinde Bentwisch</b><br>über Bentwisch GmbH<br>Hansestraße 21<br>18182 Bentwisch   |  |                                                                            | Maßstab: 1:25                                              |
| PROJIS-Nr.: 40161   |  |                                                                            | Datum: 07/2026                                             |
| <b>Industrie- und Gewerbestandort Bentwisch</b><br><b>B-Plan 20 Großgewerbegebiet Bentwisch</b>   |  |                                                                            |                                                            |