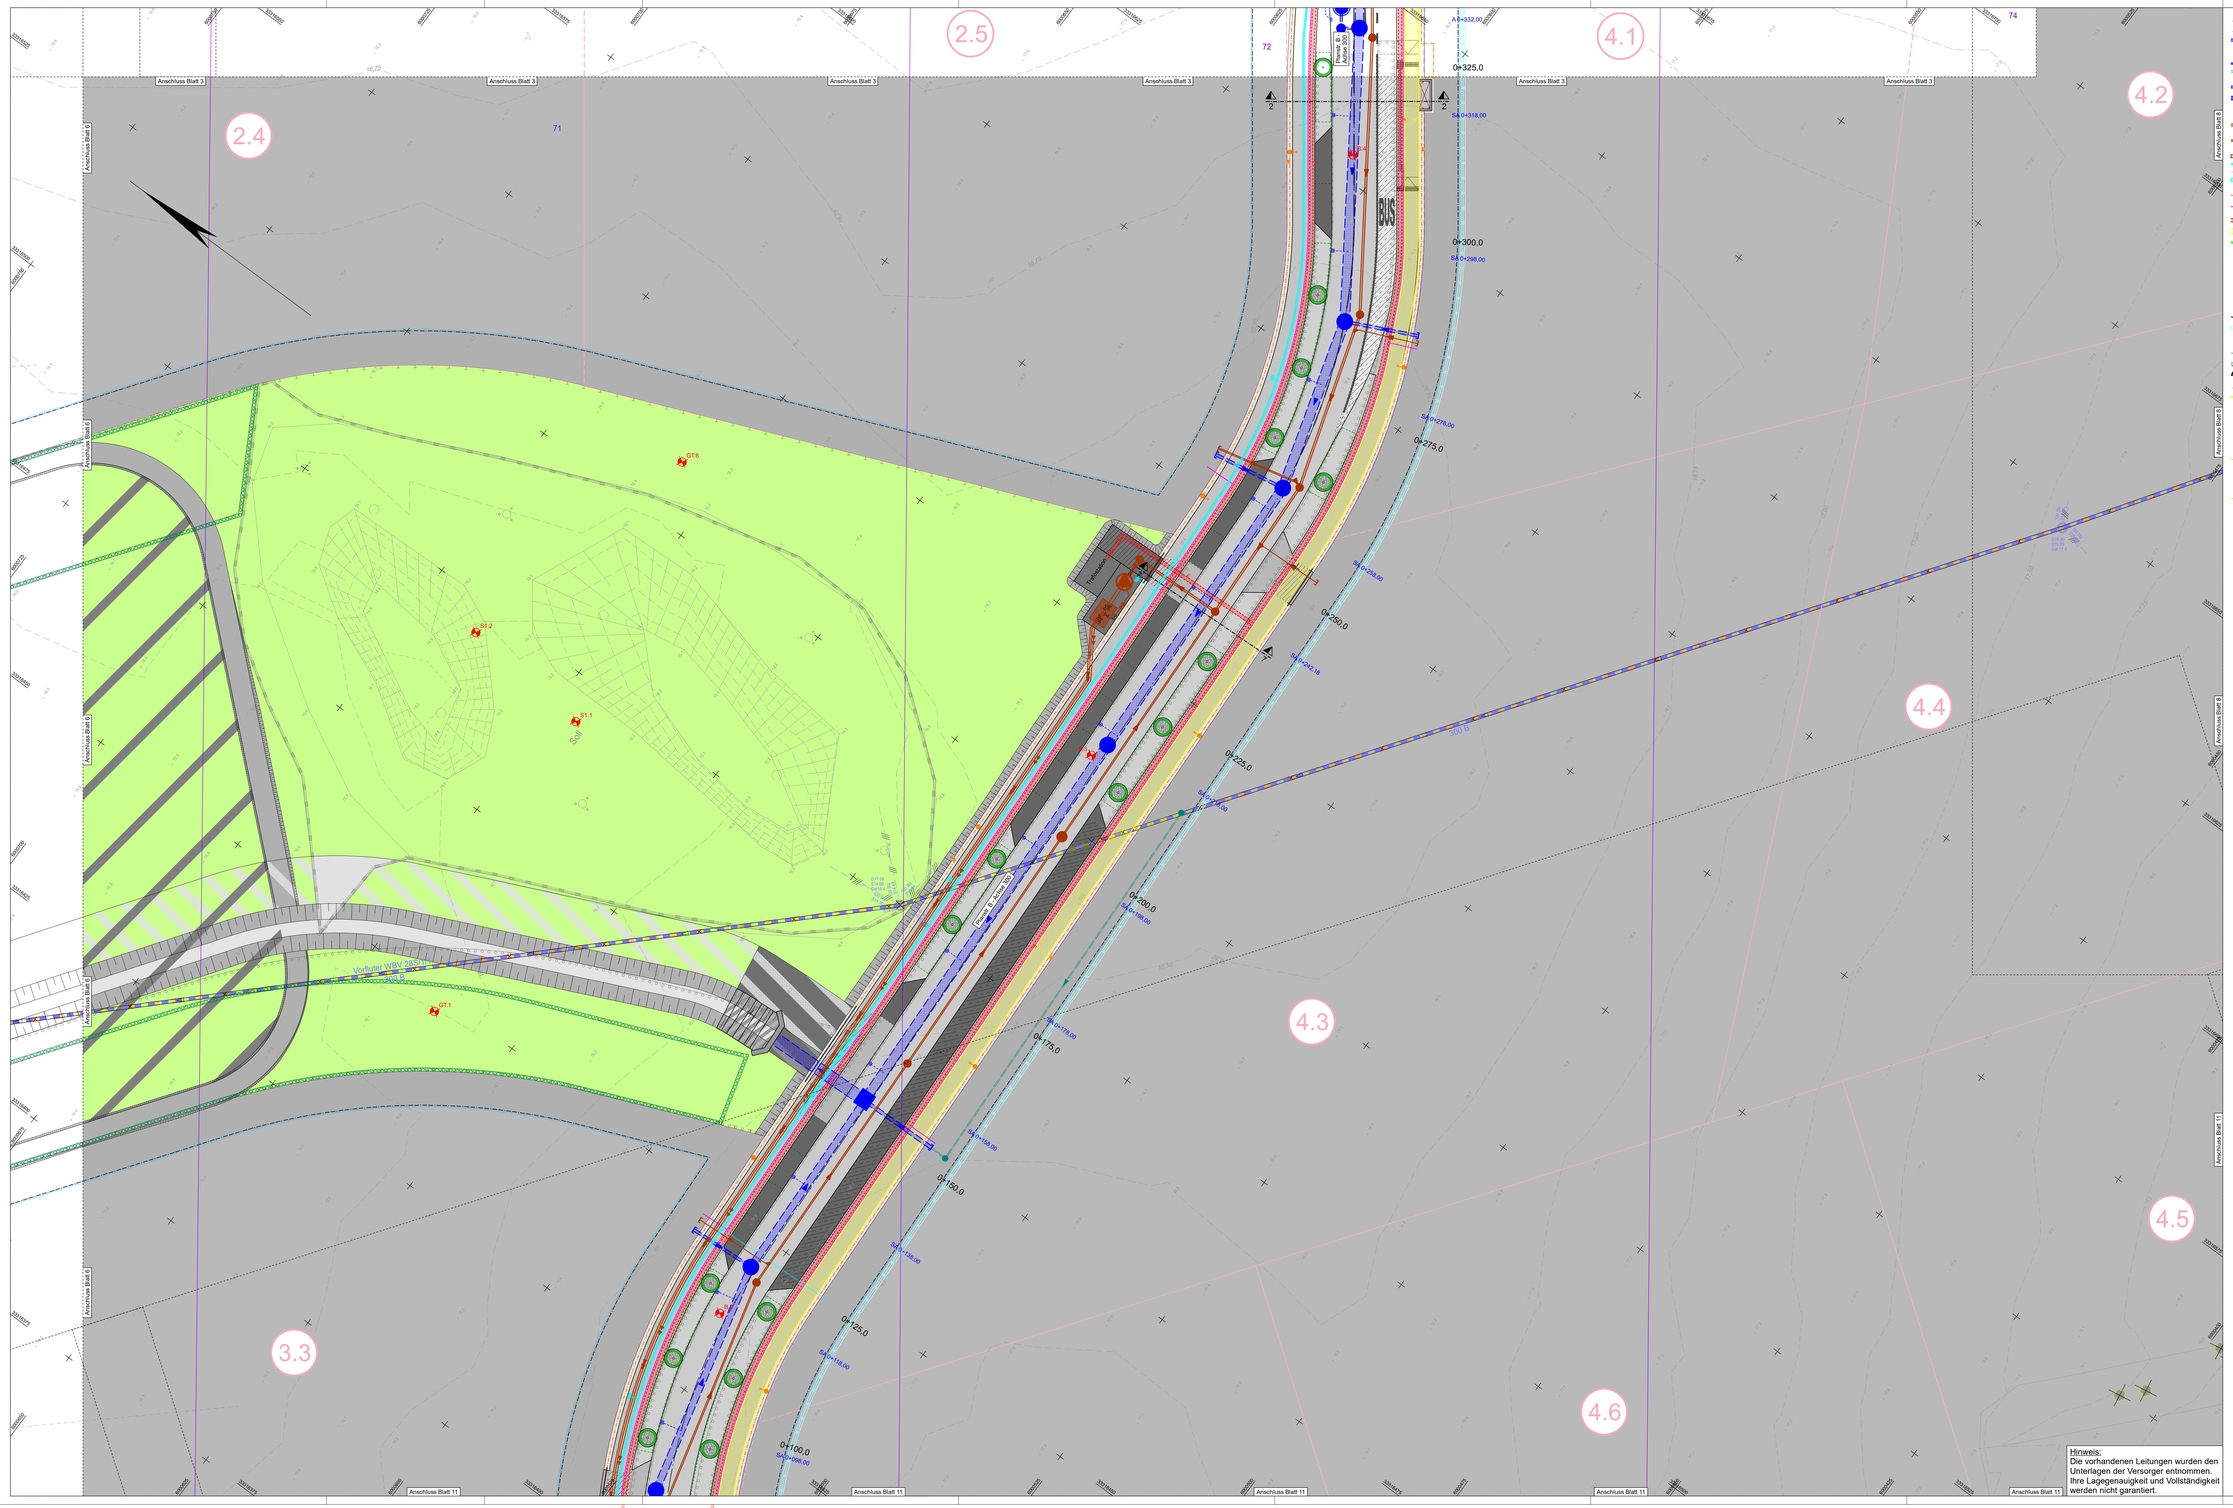
2.5
2.4
4.1
4.2
4.3
4.4
4.5
4.6
3.3
Anschluss Blatt 3
Anschluss Blatt 6
Anschluss Blatt 11
BUS
Fuß- und Radweg
Fuß- und Radweg
Vorfluter WBV 20
Graben 8
