



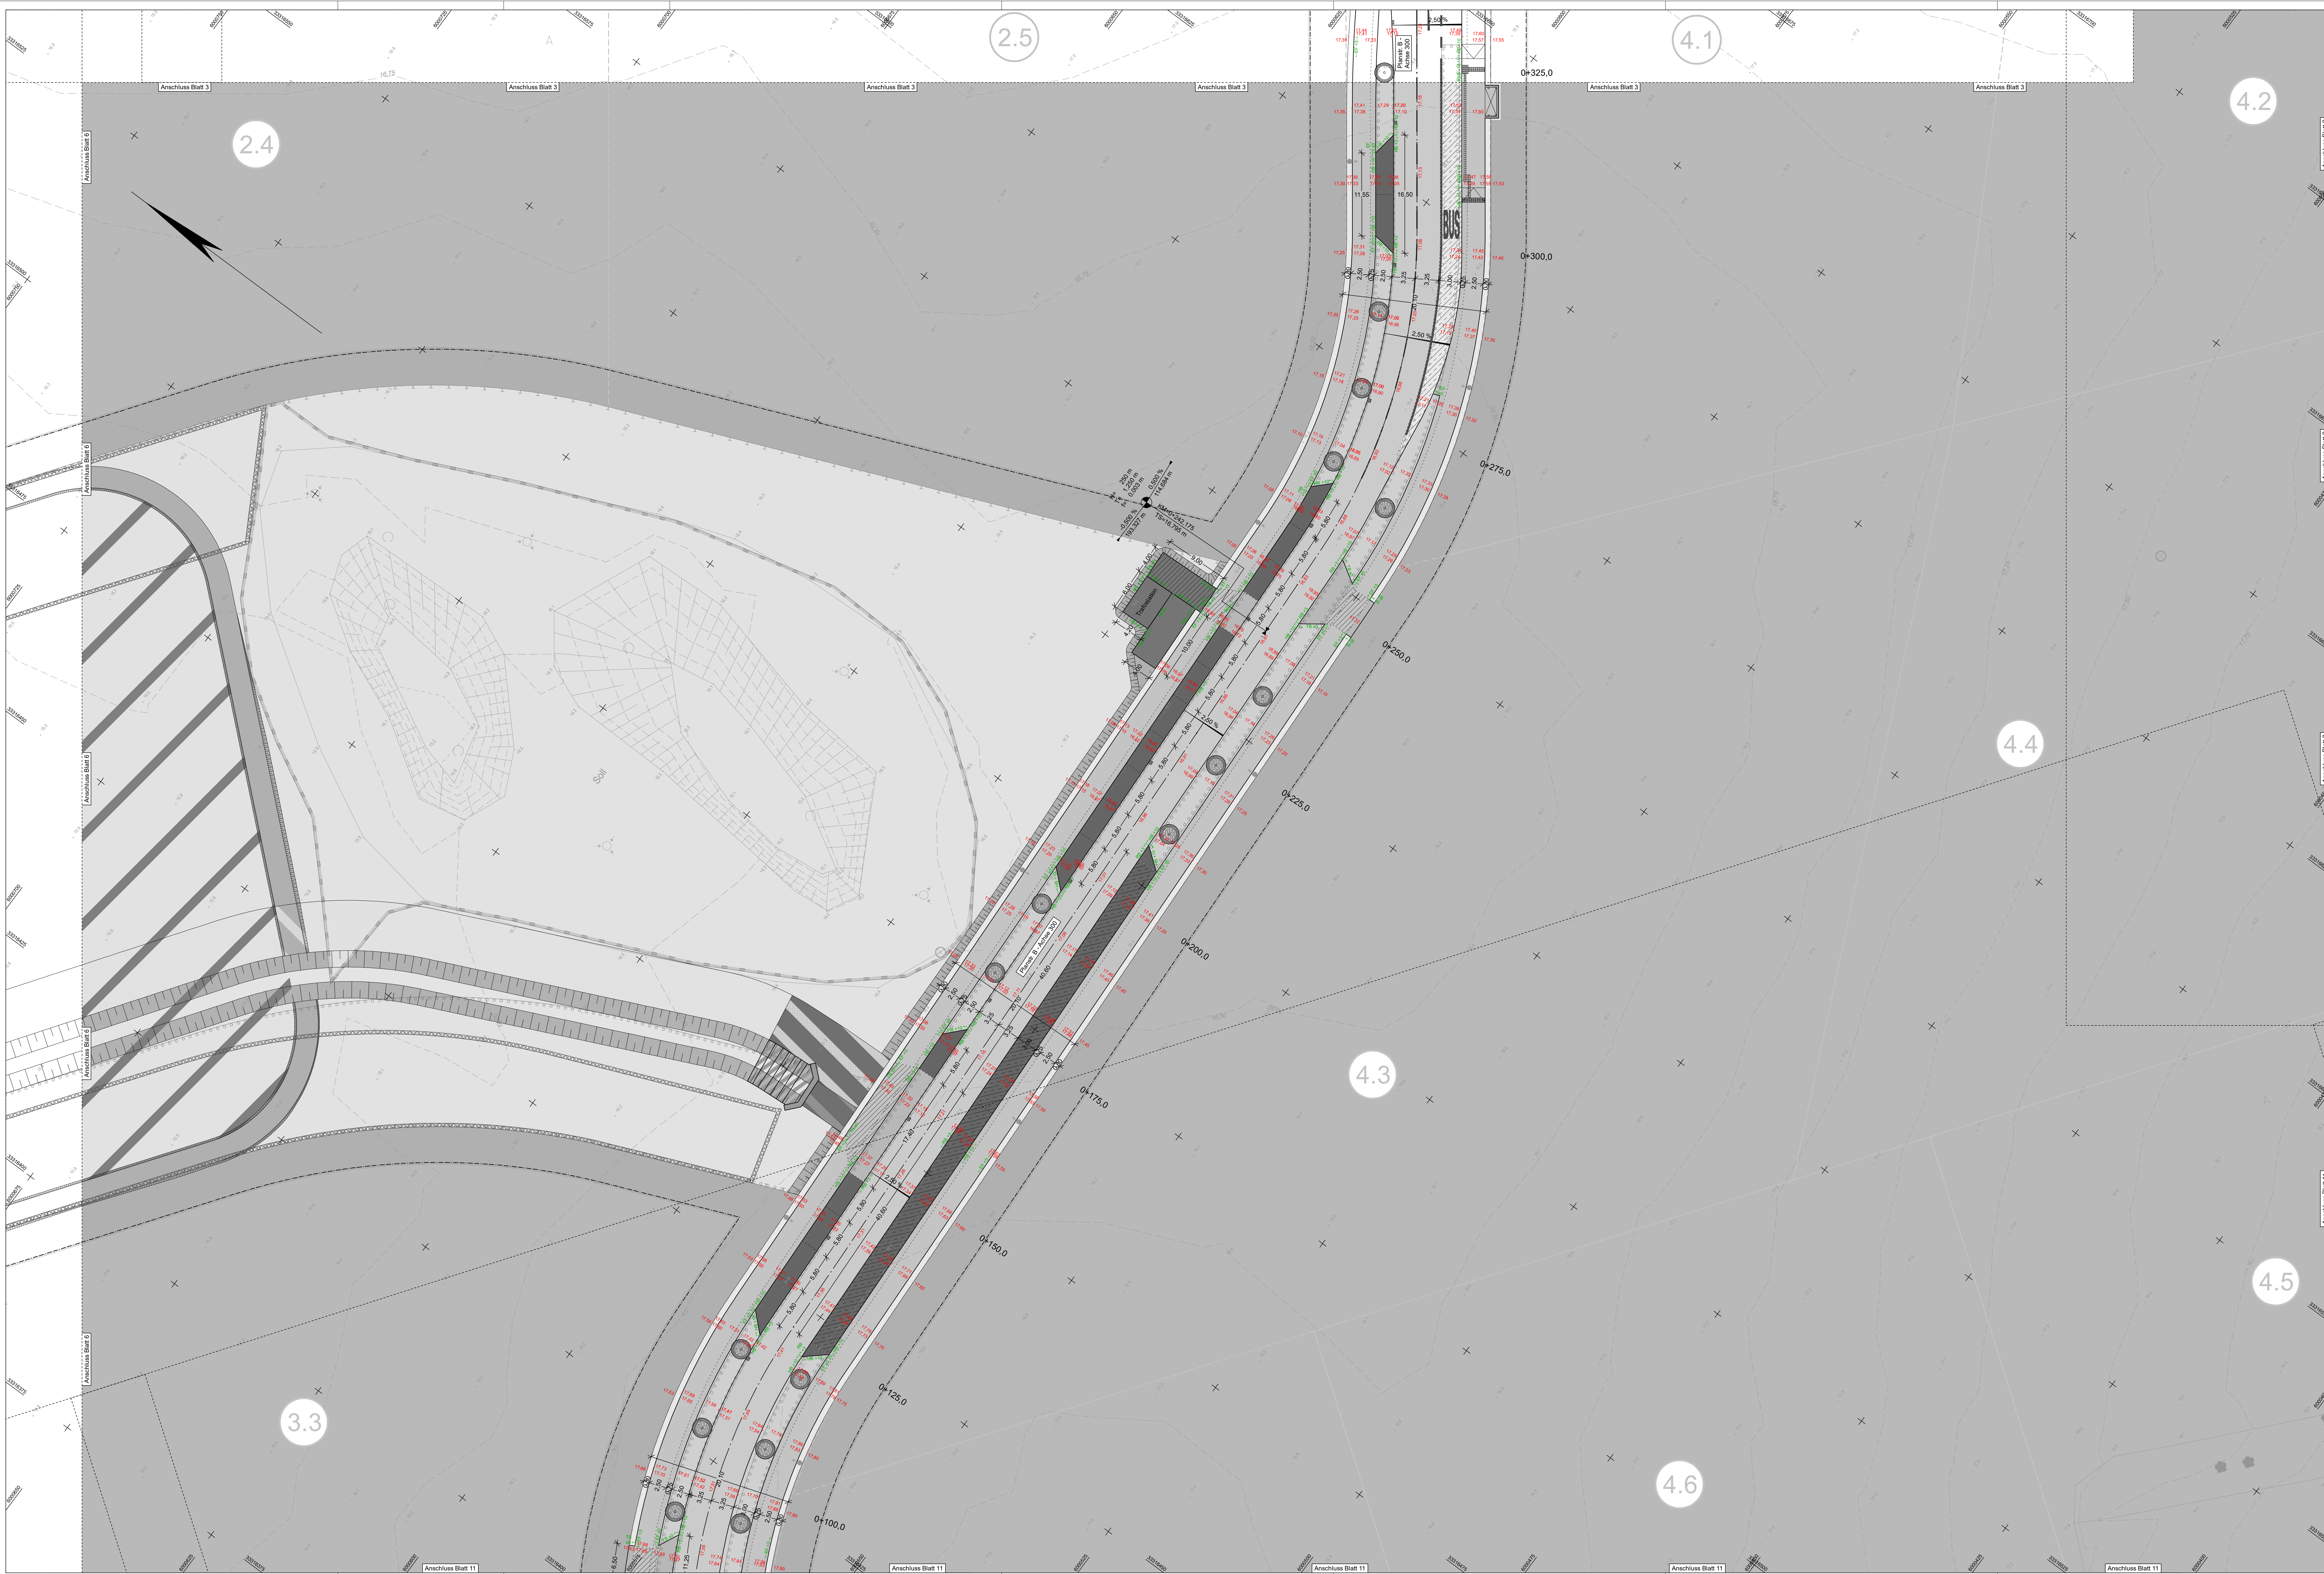

ZEICHNERKLÄRUNG

Planung

- Höhe Planung
- Achse mit Gradientenholz / Setpunkt
- Neigungsbezeichnung mit Angabe von Gefälle (%) und Steigung (H) in Prozent, Länge der Gefälle (Steigung) Strecke und Fahrbahn
- Querriegel
- Querriegelsystem (z. B. 15 / 1)
- Trennung Verkehrsflächen ohne Bord
- Rampe

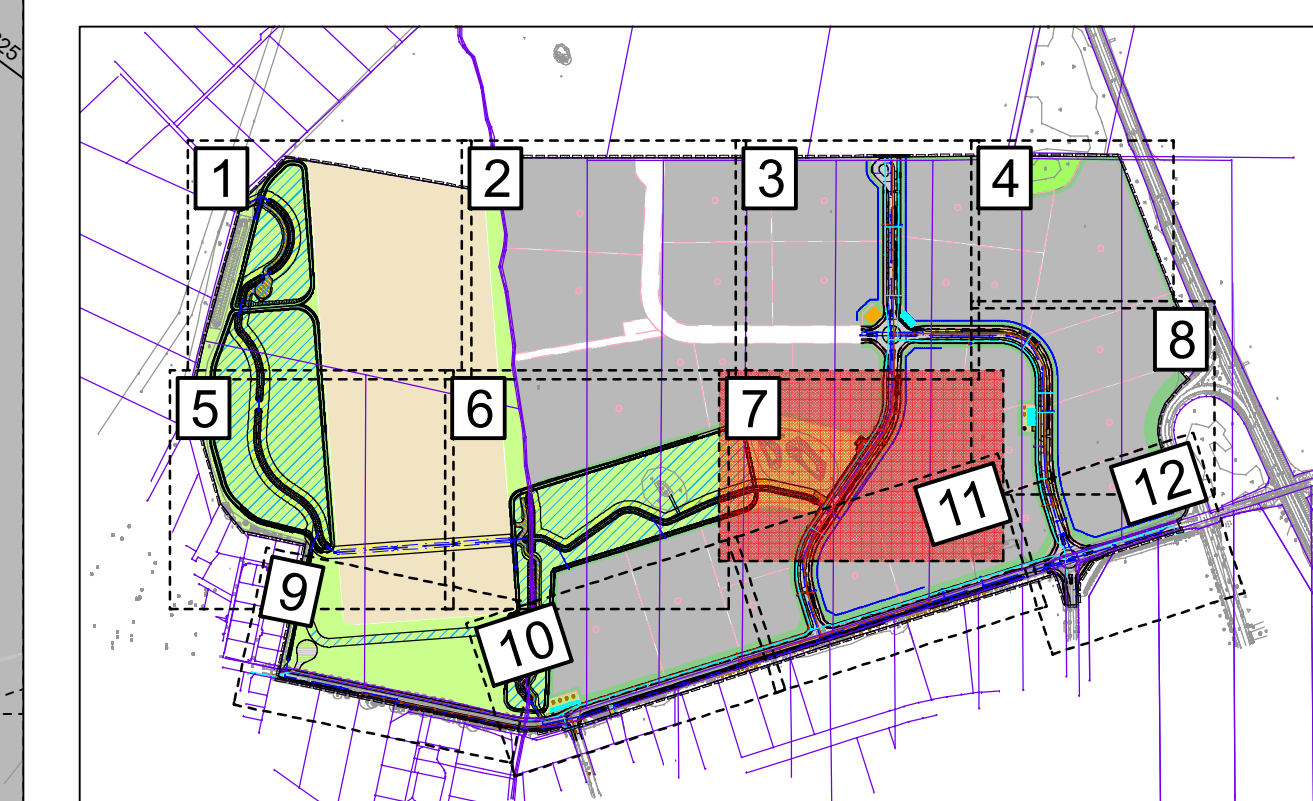

	Datum	Name
IBVM GmbH	07/2023	KSC
IBVM GmbH	07/2023	KSC
IBVM GmbH	07/2023	KSC

	Datum	Name
Gemeinde Bentwisch	07/2023	KSC
Gemeinde Bentwisch	07/2023	KSC
Gemeinde Bentwisch	07/2023	KSC

	Datum	Name
	07/2023	KSC
	07/2023	KSC
	07/2023	KSC

	Datum	Name
	07/2023	KSC
	07/2023	KSC
	07/2023	KSC

