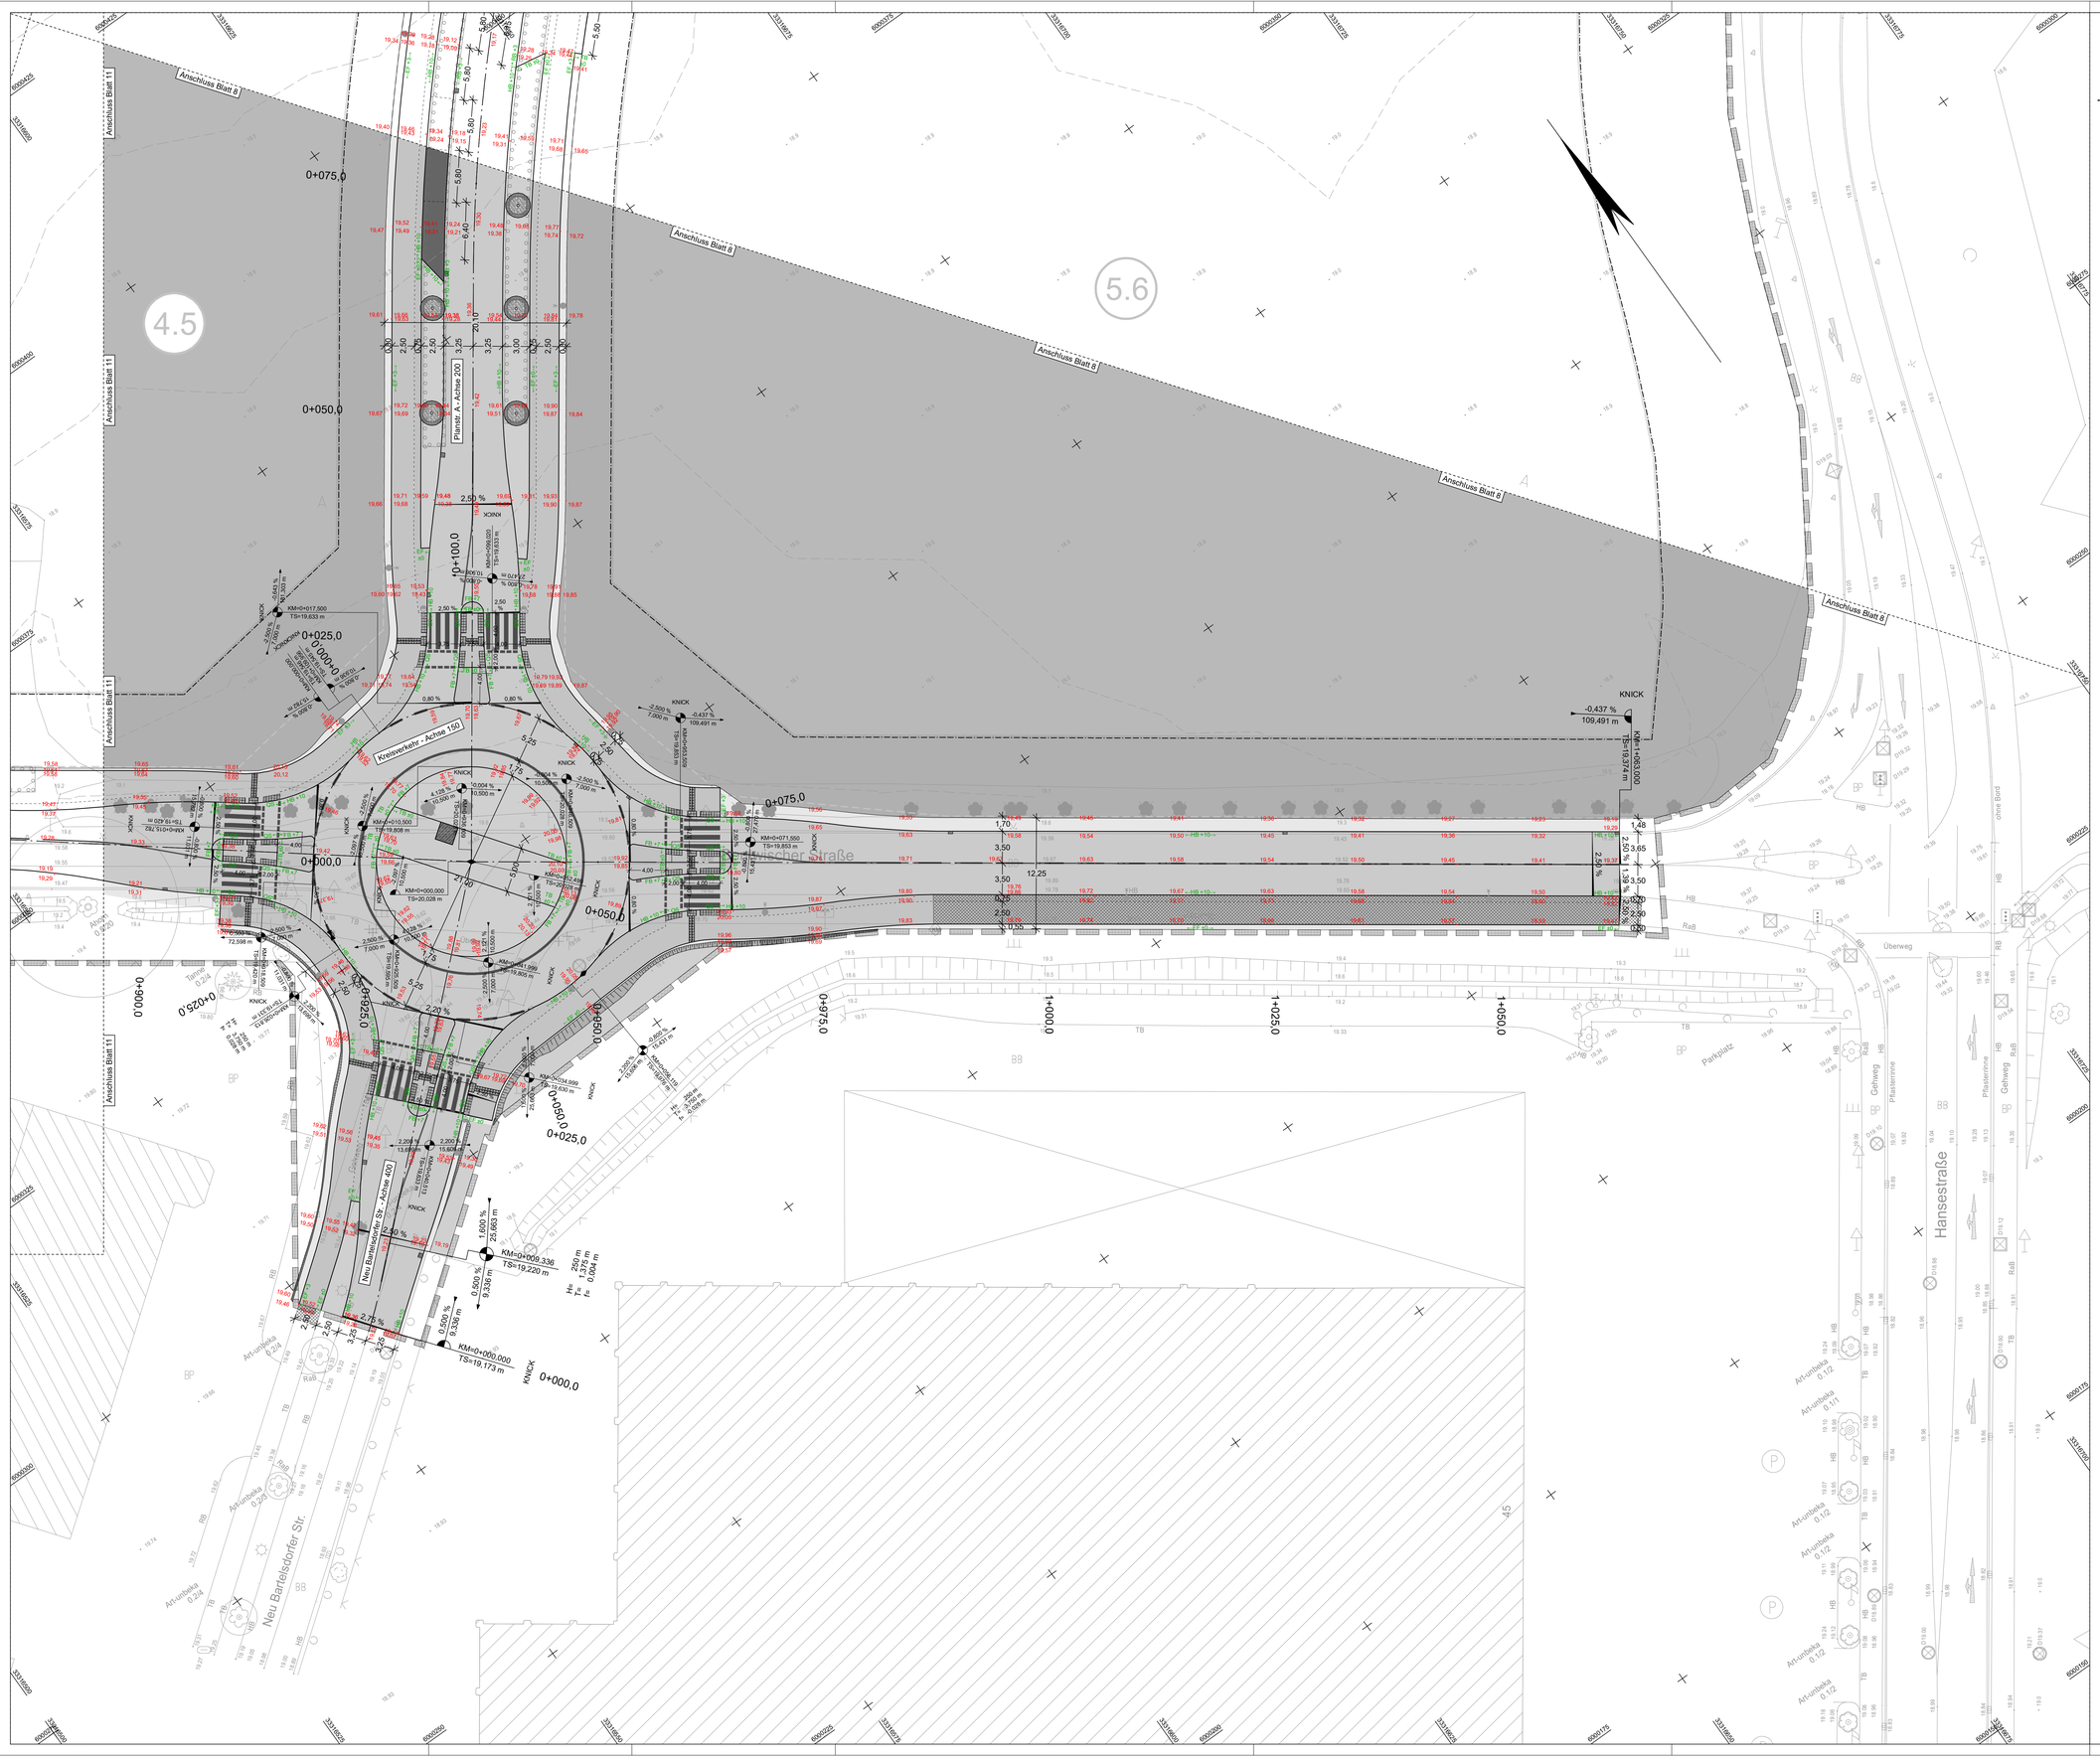

ZEICHENERKLÄRUNG

Planung

- 16,33 — Höhe Planung
- 16,25 — Höhe Planung (OK Pendelrinne)
- Achse mit Gradientenhoch- / -tiefpunkt
- Neigungsbrechpunkt mit Angabe von Gefälle (-) und Steigung (+) in Prozent, Länge der Gefälle- (Steigungs-) Strecke und Halbmesser
- 2,50 % — Querneigung
- HB / TB / RB / FB / EF / ++ACB / +E — Beton-Hochbord- / -Tiefbord- / -Rundbord- / -Flachbordstein F7 / -Einfassungsstein / Kasseler Sonderbordstein mit Anlaufhöhe
- QS — Querungssteinsystem (s. U 15.1 / 1)
- Trennung Verkehrsflächen ohne Bord
- Rampe

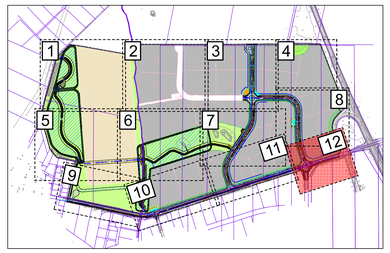

1 2 3 4 5 6 7 8 9 10 11 12

IBVM GESELLSCHAFT BERATENDER INGENIEURE

IBVM GmbH
Sitz Marlow
Allerstorfer Ch. 3 b
18337 Marlow

038221 1430-0
www.ib-vm.de
info@ib-vm.de

IBVM GmbH
NL Rostock
Hansestraße 21
18182 Bentwisch

	Datum	Name
bearbeitet	07/2026	KSC
gezeichnet	07/2026	WHE
geprüft	07/2026	SHA

Gemeinde Bentwisch
über Bentwisch GmbH
Hansestraße 21
18182 Bentwisch

	Datum	Name
gesehen		
geprüft		

Nr.	Art der Änderung	Datum	Zeichen

AUSSCHREIBUNGSUNTERLAGE

Straße / Abschn.-Nr. / Station:

PROJIS-Nr.: 40161

Unterlage / Blatt-Nr.: 16.3 / 12

Lageplan 12

mit Deckenhöhen

Maßstab: 1:250

Industrie- und Gewerbestandort Bentwisch
B-Plan 20 Großgewerbegebiet Bentwisch

Grundplan hergestellt:

Vermessungsbüro Hansch & Bernau
Tallinner Straße 1
18107 Rostock

Aufnahme: 08/2016 04/2024

Feldvergleich: -

Kataster: ALKIS

Lagesystem: ETRS 89 / UTM zone 33

Höhensystem: DHHN 2016 in m NHN