

- bauteilige Verkehrsführung
- Baubereich
- Provisorium
- Endzustand

</









- 

	Geschäftsführer	Teamleiter
	Genehmigt: Wiesbaden, Hessen Mobil - Dezernat Planung Rhein-Main -	
		Dezernent

Der geplante Endzustand der AB43, der Rampen und der Bauwerke nördlich der AB6 sind Teil eines gesonderten Bauphasenplans und sind hier nachrichtlich dargestellt.





- bauzeitige Verkehrsführung
- Baubereich
- Provisorium
- Endzustand

**A 643**  
6-streifiger Ausbau  
zw. AD Mainz und AK Wiesbaden-Schierstein

RHEINLAND PFALZ

HESSEN

 <b>Schübler-Plan</b> Ingenieurgesellschaft mbH Lindleystraße 11 60314 Frankfurt am Main Tel. 069.96 88 57-0	Datum:	Name:	
	Bearbeitet:	15.11.2024	SR
	Gekzeichnet:	15.11.2024	SR
	Geprüft:	15.11.2024	Se
Frankfurt (Main), den			
Unterschrift			

Nr.	Art der Änderung	Datum	Zeichen

## AUSFÜHRUNGSENTWURF

 <b>Hessen Mobil</b> Straßen- und Verkehrsmanagement Wiesbaden	  	Unterlage: xxx / Blatt-Nr.: 5
		<b>Bayphase 5</b> 
Straße: A 643 / Station: NK 5915 012 - NK 5915 078		Maßstab: 1:100
Hessen ID: 13625 / 10852		


**A 643**  
6-streifiger Ausbau  
zw. AD Mainz (A60) u. AK Wiesbaden-Schieferstein (A66)  
Landesgrenze RLP / HE bis AK Wiesbaden-Schieferstein

Aufgestellt: Wiesbaden, Hessen Mobil - Dezernat Planung Rhein-Main -	Gesamt: Wiesbaden, Hessen Mobil - Dezernat Planung Rhein-Main -
---	--

<u>Vorstellungnahme</u>	<u>Teamleiter</u>
Genehmigt: Wiesbaden, Hessen Mobil - Dezernat Planung Rhein-Main -	<u>Datum:</u>

Der geplante Endzustand der AB43, der Rampen und der Bauwerke nördlich der A66 sind Teil eines gesonderten Bauphasenplans und sind hier nachrichtlich dargestellt.



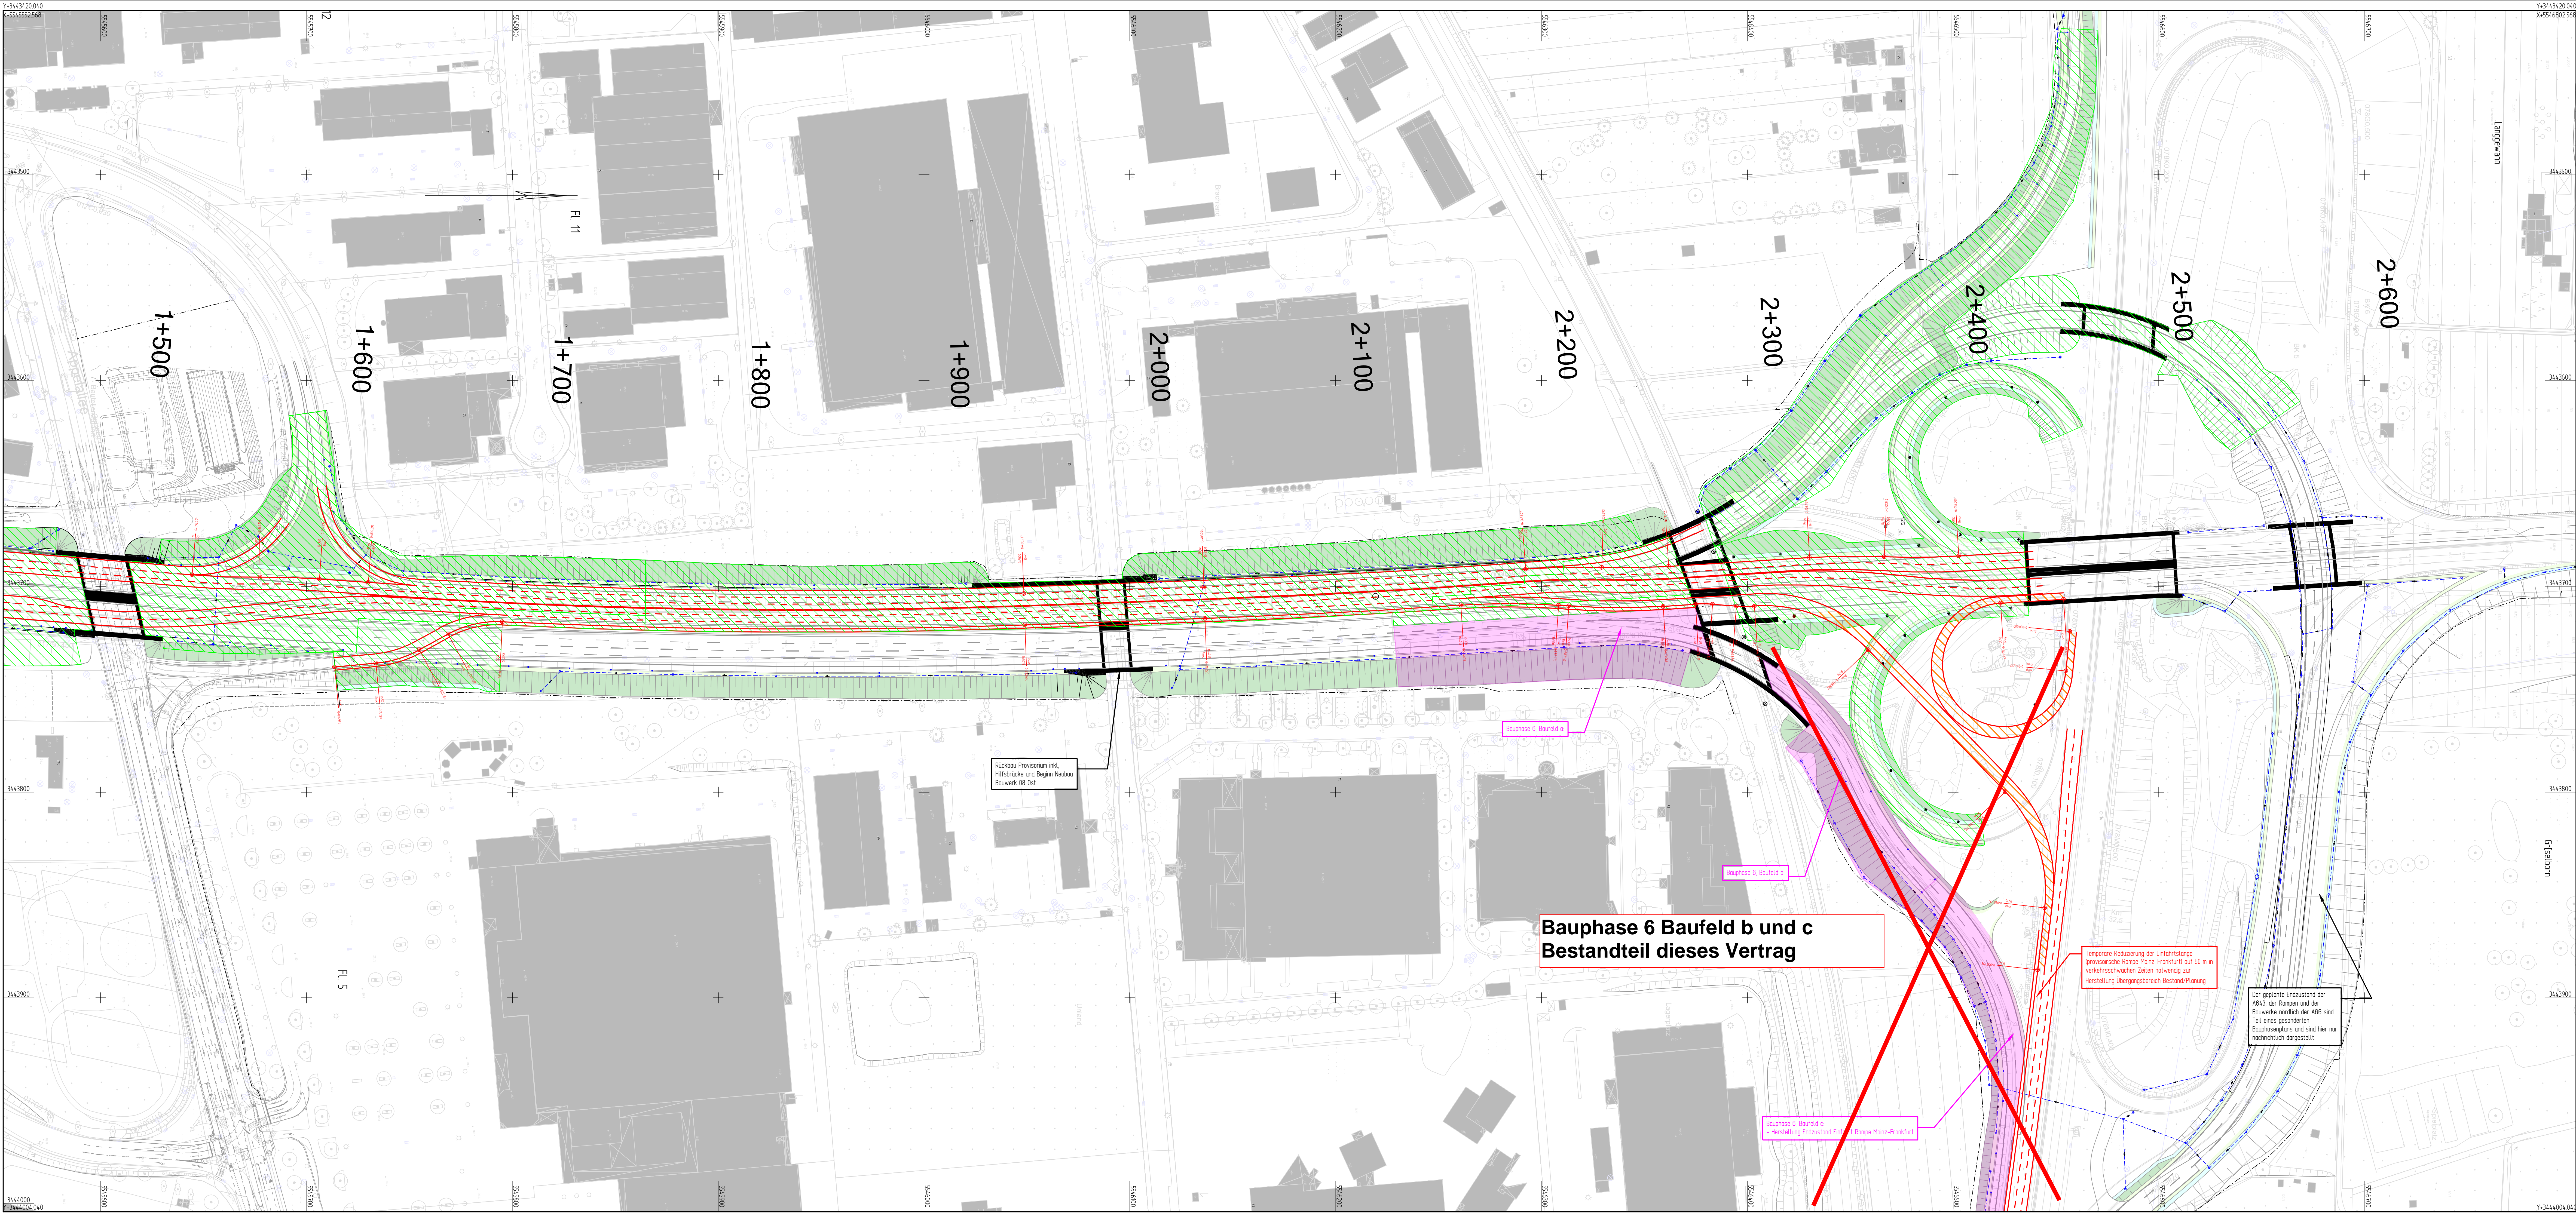

- bauzeitige Verkehrsführung
- Baubereich
- Provisorium
- Endzustand

**A 643**  
6-streifiger Ausbau  
zw. AD Mainz und AK Wiesbaden-Schierstein

Ingenieurgesellschaft mbH  
Lindleystraße 11  
60314 Frankfurt am Main  
Tel. 069 96 88 57-0

Bestand	Datum	Name
Gezeichnet	15.11.2024	BR
Geprüft	15.11.2024	Se

Frankfurt (Main), den  
Unterschrift

Nr.	Art der Änderung	Datum	Zeichen

## AUSFÜHRUNGSENTWURF

**A 643**  
6-streifiger Ausbau  
zw. AD Mainz (A60) u. AK Wiesbaden-Schierstein (A66)  
Landesgrenze RLP / HE

**Bauphase 6**  
Maßstab: 1:1000

Unterlage: xxx / Blatt-Nr.: 6

**A 643**  
6-streifiger Ausbau  
zw. AD Mainz (A60) u. AK Wiesbaden-Schierstein (A66)  
Landesgrenze RLP / HE

**Aufgestellt:**  
Wiesbaden,  
Hessen Mobil  
- Dezernat Planung Rhein-Main -

**Genehmigt:**  
Wiesbaden,  
Hessen Mobil  
- Dezernat Planung Rhein-Main -

**Dezernat**

Vorabzug





	_____ Teamleiter
Genehmigt: Wiesbaden, Hessen Mobil - Dezernat Planung Rhein-Main -	_____ Dezernent

Der geplante Endzustand der AB43, der Rampen und der Bauwerke nördlich der A66 sind Teil eines gesonderten Bauphasenplans und sind hier nur nachrichtlich dargestellt.





- bauzeitige Verkehrsführung
- Baubereich
- Provisorium
- Endzustand

**A 643**

6-streifiger Ausbau  
 zw. AD Mainz und AK Wiesbaden-Schierstein


RHEINLAND  
 PFALZ

HESSEN

 <b>Schübler-Plan</b> Ingenieurgesellschaft mbH Lindtstraße 11 60314 Frankfurt am Main Tel. 069.96 88 57-0	Datum: _____ Name: _____	
	Bearbeiter: _____	SR: _____
	Gezeichnet: _____	SR: _____
	Geprüft: _____	Se: _____
	Frankfurt (Main), den _____	
Unterschrift _____		

Nr.	Art der Änderung	Datum	Zeichen

## AUSFÜHRUNGSENTWURF

<ul style="list-style-type: none"> <li><input type="checkbox"/> Hessen Mobil</li> <li><input type="checkbox"/> Straßen- und Verkehrsmanagement</li> <li><input type="checkbox"/> Wiesbaden</li> </ul>		Unterlage: xxx / Blatt-Nr.: 8  <div style="text-align: center; font-size: 2em; font-weight: bold;">Bauphase 8</div>
Straße: A 643 / Station: NK 5915 012 - NK 5915 078 Hessen ID: 13625 / 10852		Maßstab: 1:100

**A 643**  
6-streifiger Ausbau  
zw. AD Mainz (A60) u. AK Wiesbaden-Schierstein (A66)  
Landesgrenze RLP / HES, AK Wiesbaden-Schierstein

Aufgestellt: Wiesbaden, Hessen Mobil - Dezernat Planung Rhein-Main -	Ort: Wiesbaden, Hessen Mobil - Dezernat Planung Rhein-Main -
---	---

	_____ Teamleiter
Genehmigt: Wiesbaden, Hessen Mobil - Dezernat Planung Rhein-Main -	
	_____ Dezernent

**A 643**

6-streifiger Ausbau  
zw. AD Mainz (A60) u. AK Wiesbaden - Rierstein (A66)  
Landesgrenze RLP / HES, AK Wiesbaden-Schierstein  
(Gutachten:  
Wiesbaden,  
Hessen Mobil  
- Dezernat Planung Rhein-Main)

Rhein-Main -  
\_\_\_\_\_

Genehmigt:  
Wiesbaden,  
Hessen Mobil