



Regelquerschnitt M 1:50

FDE Nord

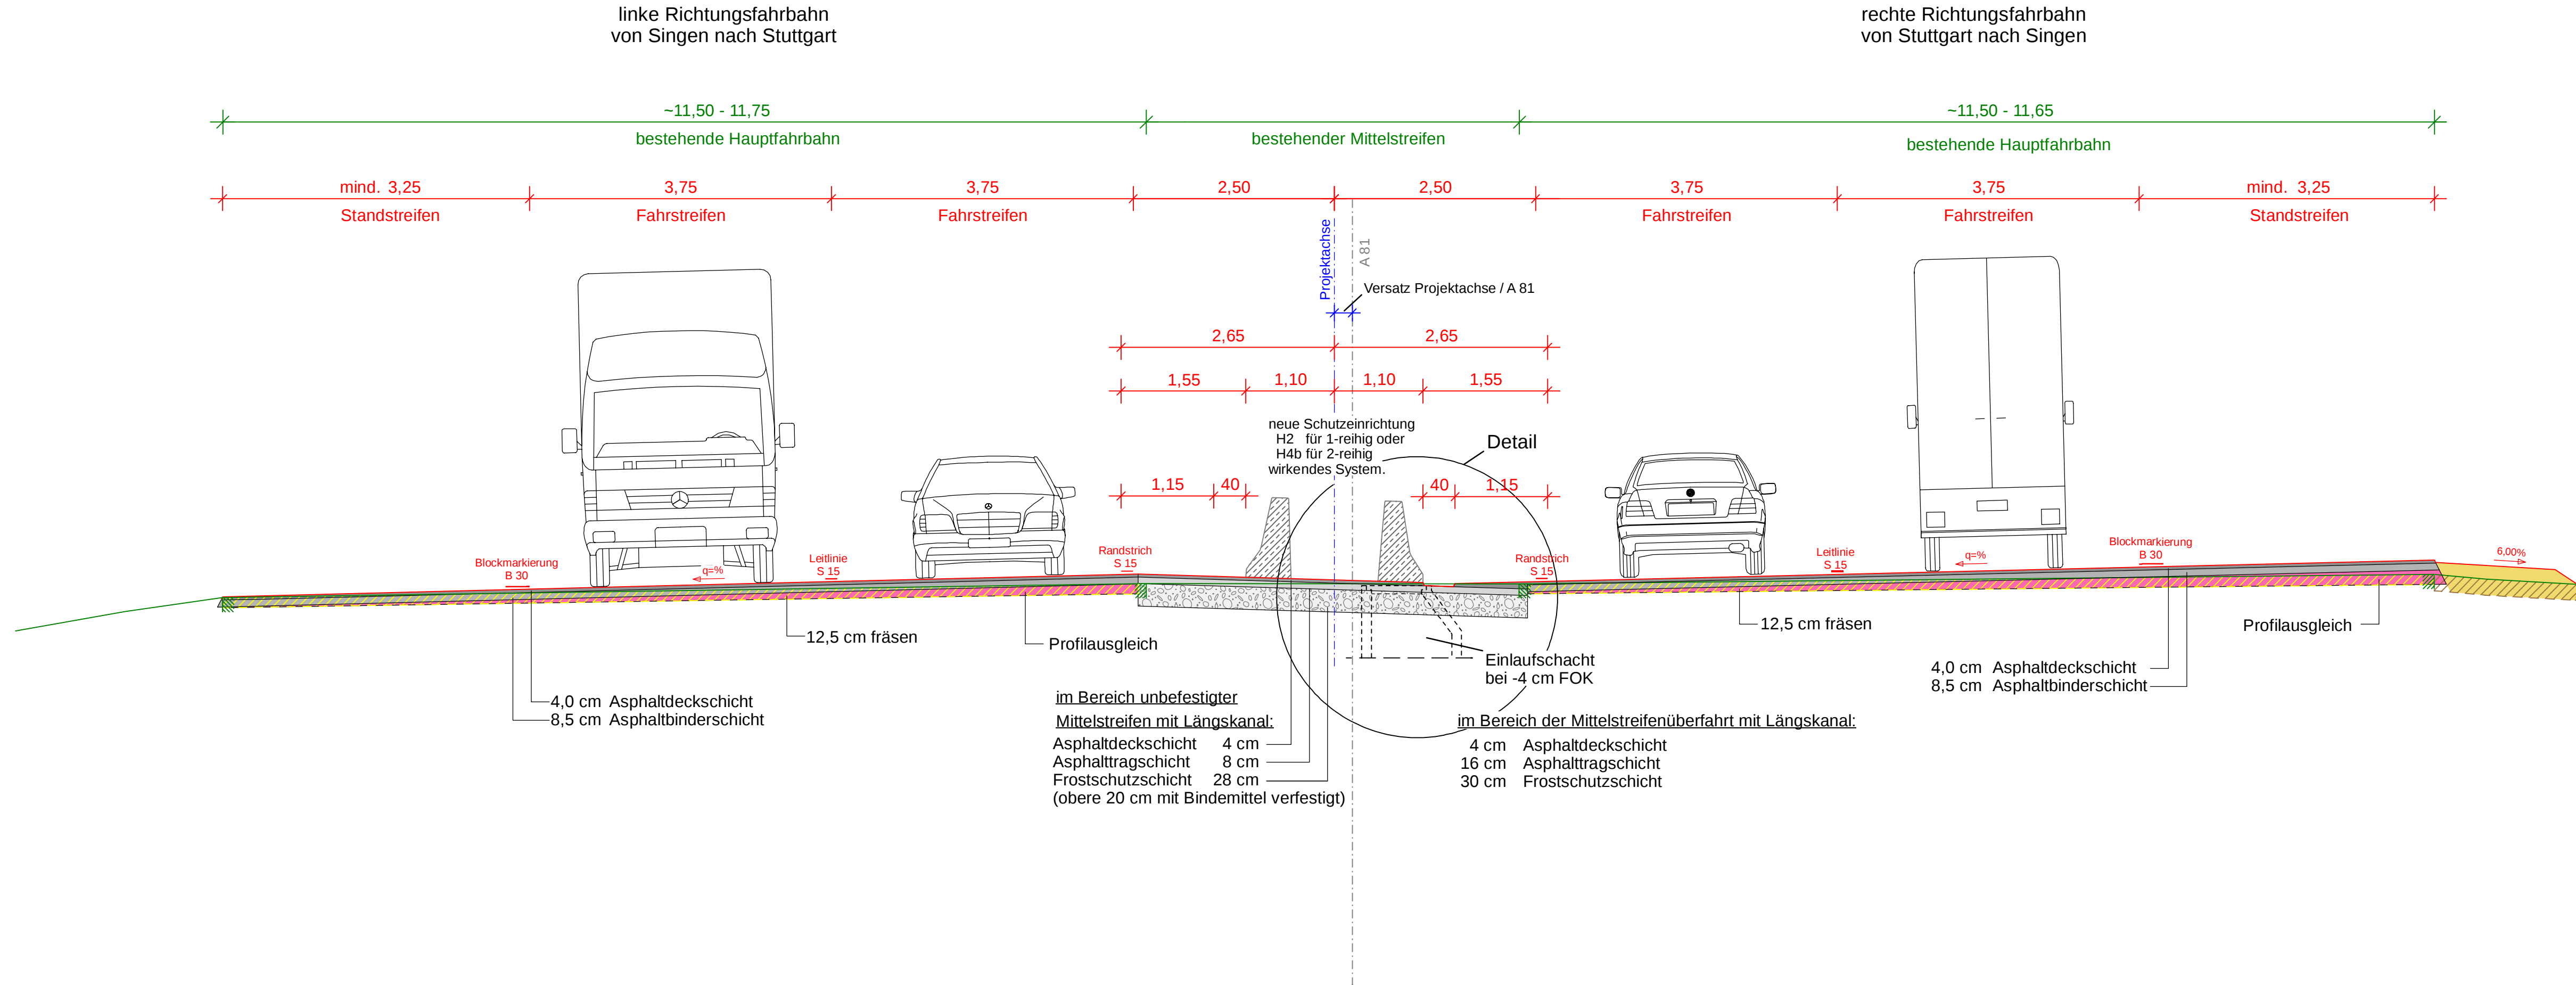

Detail M 1:25

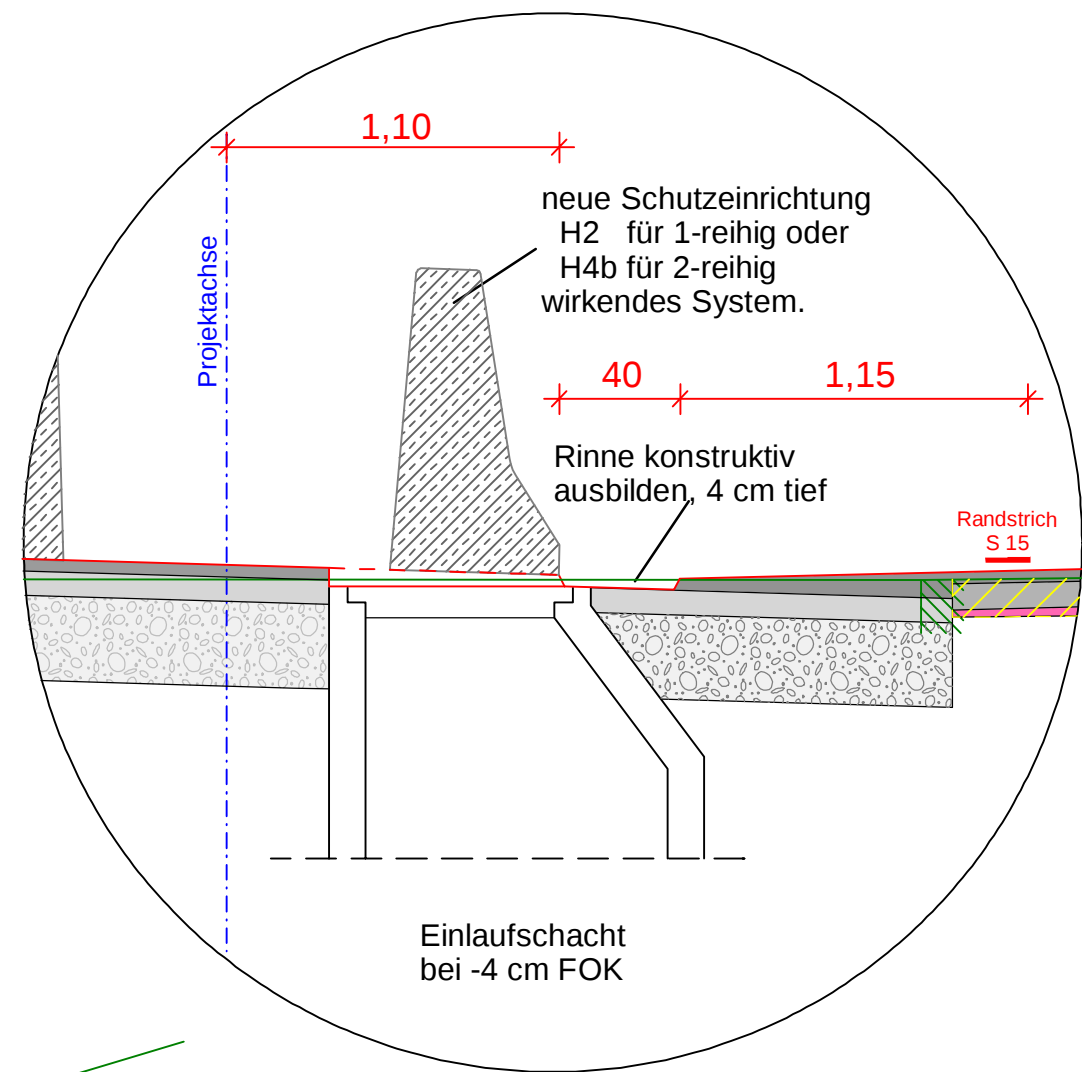

Zeichenerklärung

Querprofil		
Asphaltdeckschicht		bestehender Fahrbahnrand
Asphaltbinderschicht		Fahrbahnmarkierung Breitstrich 30 cm
Asphalttragschicht		Fahrbahnmarkierung Schmalstrich 15 cm
Profilausgleich		
Frostschuttschicht		
bituminöser Abtrag		

(Büro, Name und Anschrift)	bearbeitet	Datum	Name
	freigegeben	Datum	Name
	(Raum für Projekt-Nr.)		

	bearbeitet	03-2026	VEH
	freigegeben		
	Projekt-Nr.	A.04814.00	

Nr.	Art der Änderung	Datum	Zeichen

Lagesystem	Gauß-Krüger	Stand Kataster	
Höhensystem	DHHN2016	Stand Vermessung	2024/2025

AUSFÜHRUNGSPLANUNG

Die Autobahn GmbH des Bundes Straße: A 81 Stuttgart - Singen Betriebskilometer: 638+910 - 640+600 Streckenabschnitt: VNK7618 0500 - NNK 7617 0500 Station: 1,019 - 2,709	Unterlage / Blatt-Nr.: 14.2 /1 Regelquerschnitt FDE Nord Maßstab: 1 : 50/25
--	---

A 81 BWI Mühlbachtalbrücke BW 7618 597 FDE Nord + Süd	
Aufgestellt: Niederlassung Südwest Außenstelle Freiburg	Zur Ausführung freigegeben: Niederlassung Südwest Außenstelle Freiburg
Freiburg, den	Freiburg, den
Geobasisdaten © Landesamt für Geoinformation und Landentwicklung Baden-Württemberg/ Bundesamt für Kartographie und Geodäsie BKG Geofachdaten: Landesanstalt für Umwelt, Messungen und Naturschutz Baden-Württemberg	
Datum: 13.04.26 Blattschnitt: 0639400_..._F00 Projekt: A081_631-642_Mühlbachtalbrücke_VEH_neu Date: 05_U14_2_F01_RQ_PLT	