 


- Baustellenbeschilderung, farbig
- stationäre Beschilderung, grau
- Markierungen gelb, Folie Typ II
- Markierungen gelb, Farbe Typ II
- TSE T3/W1 mit Reflektoren beidseitig
- TSE T3/W3 mit Reflektoren beidseitig
- TSE H1/W4 mit Reflektoren beidseitig
- mobile Anpralldämpfer für jeweilige TSE
- Übergangskonstruktion

AUSFÜHRUNGSPLANUNG

2	gem. Email vom 16.12.25	17.12.25	R.H.
1	gem. Emails 17./20.11.25	21.11.25	R.H.
Nr.	Art der Änderung	Datum	Name

Die Autobahn GmbH des Bundes
Niederlassung Südwest
Außenstelle Freiburg

A 81 - Mühlbachtalbrücke und FBE - Bauphase 0-2 -

Verkehrsführungsplan

Bauphase: 0-2

Arbeiten am Mittelstreifen

Herstellung und Öffnung Mittelstreifenüberfahrten


Planungsbüro für Verkehrstechnik
Hientzsch
Am Birnbaum 5
65167 Niederrambach
Tel.: 06787 - 97 01 90
Fax: 06787 - 97 01 91
mobil: 0160 - 658 08 91
e-mail: rayko.hientzsch@t-online.de

Verkehrsführung:	Datum	Name
1/2 0+4s VF RF Stuttgart	bearbeitet 14.11.25	Hientzsch
Rpl. D I/4 & Rpl. D III/I mod. RF Singen	gezeichnet 14.11.25	Hientzsch
Sicherung Arbeitsbereich mit TSE	geprüft	
	Maßstab 1:1000	Blatt 2(3)

Kilometertafeln am rechten Fahrbahnrand
Aufstellung alle 200m, FR Stuttgart:

640.800 640.600 639.400 639.200

- Fahrbahn Bestand
- Mittelstreifen
- Baubereiche

 

FR Stuttgart ca. km 643+300
SP re. vorhanden - örtliche Festlegung mit BU
Aufstellung 14 Tage vor Baubeginn

↑ 3 km ↑
bis Ende 2028
Brückensanierung u.
Fahrbahnerneuerung

nachrichtlich: Beschilderung A 81 Bestand und Baustelle FR Stuttgart

Touristinfo
km 642+000

Z 274-80
km 642+165

Z 521-30-2.1
km 642+365

Z 276
km 642+465

Z 1040-13
km 642+665


Z 274-100
km 642+665

Z 123+100+36
km 642+765

Baustellenschild
- km 643+300
ca. 50m nach
Notrufsäule

Z 274-120
km 643+665

Z 123+100+35
km 643+965

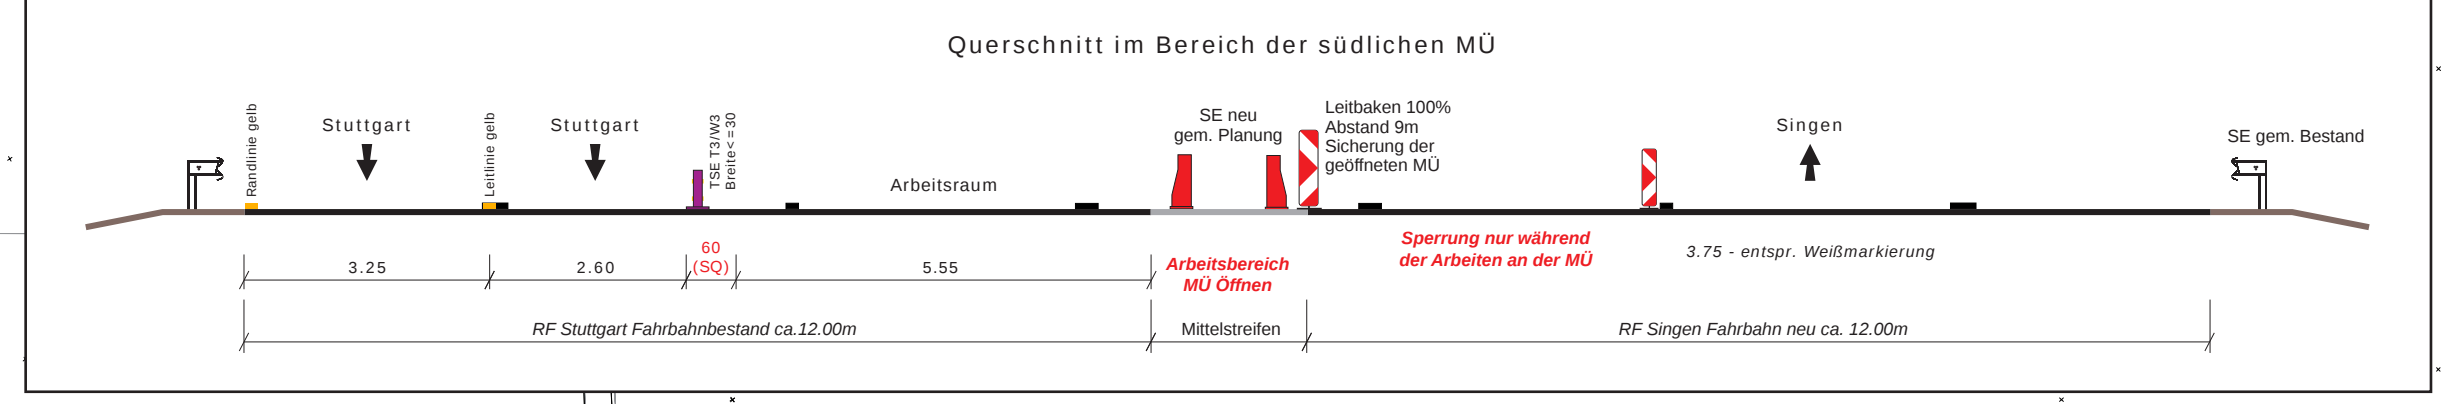

Kilometertafeln am rechten Fahrbahnrand
Aufstellung alle 200m, FR Stuttgart:

640.800 640.600 639.400 639.200

Fahrbahn Bestand

Mittelstreifen

Baubereiche

Baustellenbeschilderung, farbig

Markierungen gelb, Folie Typ II

TSE T3/W1 mit Reflektoren beidseitig

TSE T3/W3 mit Reflektoren beidseitig

TSE H1/W4 mit Reflektoren beidseitig

mobile Anpralldämpfer für jeweilige TSE

stationäre Beschilderung, grau

Markierungen gelb, Farbe Typ II

EE

EE

EE

Übergangskonstruktion

AUSFÜHRUNGSPLANUNG

2	gem. Email vom 16.12.25	17.12.25	R.H.
1	gem. Emails 17./20.11.25	21.11.25	R.H.
Nr.	Art der Änderung	Datum	Name

Die Autobahn

Die Autobahn GmbH des Bundes
Niederlassung Südwest
Außenstelle Freiburg

A 81 - Mühlbachtalbrücke und FBE

- Bauphase 0-2 -

Verkehrsführungsplan

Bauphase: 0-2

Herstellung und Öffnung Mittelstreifenüberfahrten

Arbeiten am Mittelstreifen

PVH

Planungsbüro für Verkehrstechnik Hientzsch

Planungsbüro für Verkehrstechnik
Hientzsch
Am Birnbaum 5
55167 Niederhambach

Tel.: 06787 - 97 01 90
Fax: 06787 - 97 01 91
mobil: 0160 - 658 08 91
e-mail: rayko.hientzsch@t-online.de

Verkehrsführung:

1/2 0+4s VF RF Stuttgart

Rpl. D I/4 & Rpl. D III/I
mod. RF Singen

Sicherung Arbeitsbereich mit TSE

bearbeitet	14.11.25	Hientzsch
gezeichnet	14.11.25	Hientzsch
geprüft		

Maßstab 1:1000

Blatt 3(3)