
 


Kilometertafeln im Mittelstreifen
Aufstellung alle 200m, FR Singen:

639.200 639.400 640.600 640.800

Kilometertafeln am rechten Fahrbahnrand
Aufstellung alle 200m, FR Stuttgart:

640.800 640.600 639.400 639.200

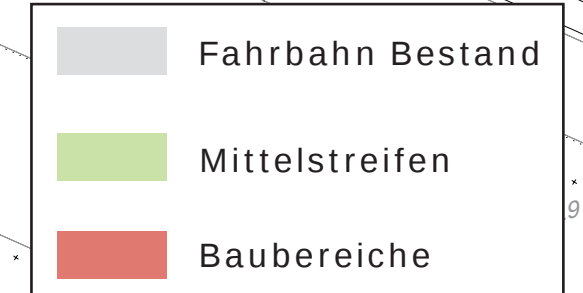

Markierungen gelb, Folie Typ II

Markierungen gelb, Farbe Typ II

TSE T3/W1 mit Reflektoren beidseitig

TSE T3/W3 mit Reflektoren beidseitig

TSE H1/W4 mit Reflektoren beidseitig

mobile Anpralldämpfer für jeweilige TSE

EE

EE

EE

Übergangskonstruktion

AUSFÜHRUNGSPLANUNG

2	gem. Email vom 16.12.25	17.12.25	R.H.
1	gem. Emails 17./20.11.25	21.11.25	R.H.
Nr.	Art der Änderung	Datum	Name

Die Autobahn GmbH des Bundes

Niederlassung Südwest

Außenstelle Freiburg

A 81 - Mühlbachtalbrücke und FBE

- Bauphase 0-3 -

Verkehrsführungsplan

Bauphase: 0-3

Arbeiten am Rand

Aufbau Schutzgerüst Außenkappe

Planungsbüro für Verkehrstechnik Hientzsch

Am Birnbaum 5

65167 Niederhambach

Tel.: 06787 - 97 01 90

Fax: 06787 - 97 01 91

mobil: 0160 - 658 08 91

e-mail: rayko.hientzsch@t-online.de

Verkehrsführung:

1+3s Verkehrsführung

Rpl. D II/1a+b mod.

auf RF Stuttgart

Sicherung Arbeitsbereich mit TSE

Datum

Name

bearbeitet

15.11.25

Hientzsch

gezeichnet


15.11.25

Hientzsch

geprüft

Maßstab 1:1000

Blatt 2(3)

 

FR Stuttgart ca. km 643+300
SP re. vorhanden - örtliche Festlegung mit BU
Aufstellung 14 Tage vor Baubeginn

↑ 3 km ↑
bis Ende 2028

Brückensanierung u.
Fahrbahnerneuerung

nachrichtlich: Beschilderung A 81 Bestand und Baustelle FR Stuttgart

Touristinfo
km 642+000

Z 274-80
km 642+165

Z 521-30-21
km 642+365

Z 276
km 642+465

Z 1040-13
km 642+665

Z 274-100
km 642+665

Z 123+100+36
km 642+765

Baustellenschild
- km 643+300
ca. 50m nach
Notrufsäule

Z 274-120
km 643+665

Z 123+100+35
km 643+965

Markierungen gelb, Folie Typ II

Markierungen gelb, Farbe Typ II

TSE T3/W1 mit Reflektoren beidseitig

TSE T3/W3 mit Reflektoren beidseitig

TSE H1/W4 mit Reflektoren beidseitig

mobile Anpralldämpfer für jeweilige TSE

EE

EE

EE

Übergangskonstruktion

AUSFÜHRUNGSPLANUNG

2	gem. Email vom 16.12.25	17.12.25	R.H.
1	gem. Emails 17./20.11.25	21.11.25	R.H.
Nr.	Art der Änderung	Datum	Name

Die Autobahn GmbH des Bundes
Niederlassung Südwest
Außenstelle Freiburg

A 81 - Mühlbachtalbrücke und FBE

- Bauphase 0-3 -

Verkehrsführungsplan

Bauphase: 0-3	Arbeiten am Rand
Aufbau Schutzgerüst Außenkappe	

Planungsbüro für Verkehrstechnik
Hientzsch
Am Birnbaum 5
55167 Niederhambach
Tel.: 06787 - 97 01 90
Fax: 06787 - 97 01 91
mobil: 0160 - 658 08 91
e-mail: rayko.hientzsch@t-online.de

Verkehrsführung: 1+3s Verkehrsführung Rpl. D II/1a+b mod. auf RF Stuttgart Sicherung Arbeitsbereich mit TSE	<table><tr><td></td><td>Datum</td><td>Name</td></tr><tr><td>bearbeitet</td><td>15.11.25</td><td>Hientzsch</td></tr><tr><td>gezeichnet</td><td>15.11.25</td><td>Hientzsch</td></tr><tr><td>geprüft</td><td></td><td></td></tr></table>		Datum	Name	bearbeitet	15.11.25	Hientzsch	gezeichnet	15.11.25	Hientzsch	geprüft		
	Datum	Name											
bearbeitet	15.11.25	Hientzsch											
gezeichnet	15.11.25	Hientzsch											
geprüft													
	Maßstab 1:1000	Blatt 3(3)											