




	Baustellenbeschilderung, farbig		stationäre Beschilderung, grau
	Markierungen gelb, Folie Typ II		Markierungen gelb, Farbe Typ II
	TSE T3/W1 mit Reflektoren beidseitig		TSE T3/W3 mit Reflektoren beidseitig
	TSE H1/W4 mit Reflektoren beidseitig		mobile Anpralldämpfer für jeweilige TSE
AUSFÜHRUNGSPLANUNG			
2	gem. Email vom 16.12.25	17.12.25	R.H.
1	gem. Emails 17./20.11.25	21.11.25	R.H.
Nr.	Art der Änderung	Datum	Name

 

Die Autobahn GmbH des Bundes
Niederlassung Südwest
Außenstelle Freiburg

A 81 - Mühlbachtalbrücke und FBE

- Bauphase 1 -

Verkehrsführungsplan

Bauphase: 1	Arbeiten im Mittelstreifen
-------------	----------------------------

Aufbau Schutzgerüst Mittelkappe, Abbruch Mittelkappe und Ausbau Mittelstreifen





Planungsbüro für
Verkehrstechnik Hientzsch

Planungsbüro für Verkehrstechnik
Hientzsch
Am Birnbaum 5
55767 Niederhambach

Tel.: 06787 - 97 01 90
Fax: 06787 - 97 01 91
mobil: 0160 - 658 08 91
e-mail: rayko.hientzsch@t-online.de

<u>Verkehrsführung:</u>	Datum	Name
2s+2s Verkehrsführung		
Rpl. D /4 mod. auf beiden Richtungsfahrbahnen Sicherung Arbeitsbereich mit TSE		
bearbeitet	15.11.25	Hientzsch
gezeichnet	15.11.25	Hientzsch
geprüft		
Maßstab 1:1000	Blatt 1(3)	

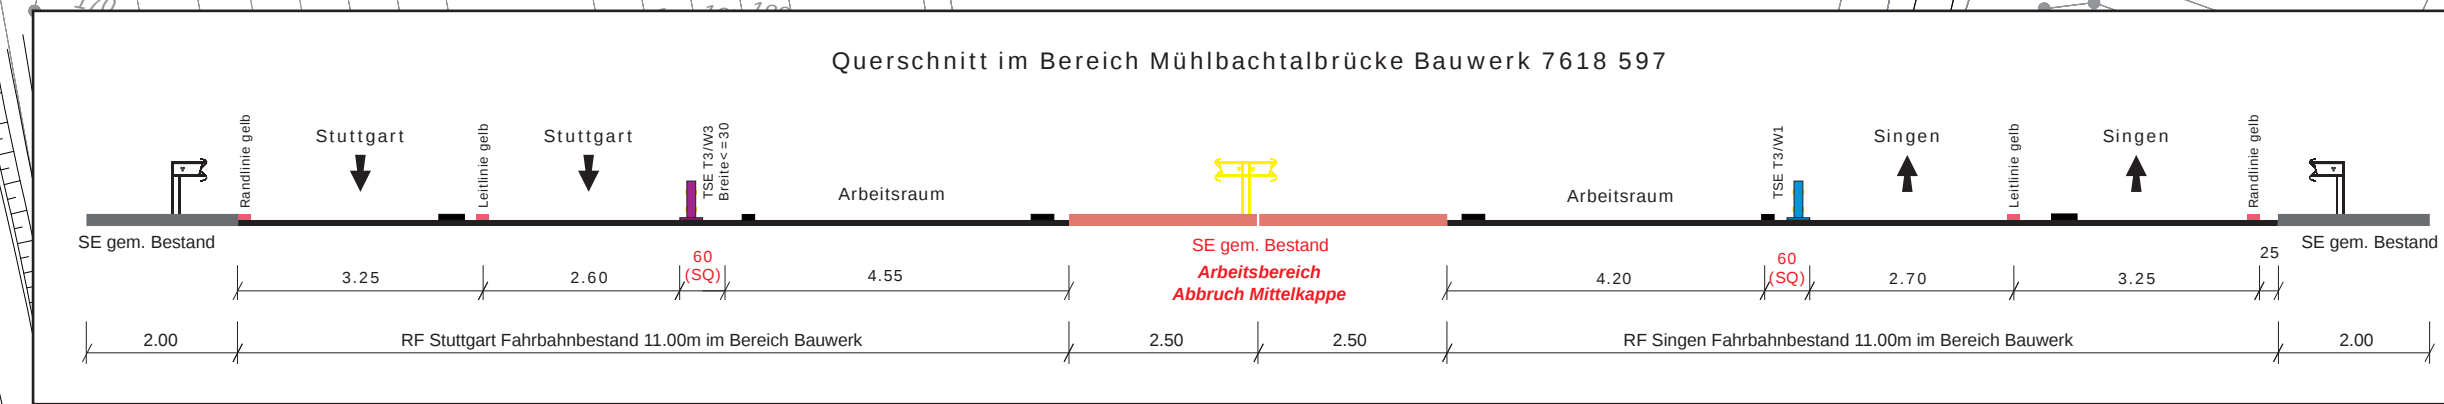 

Kilometertafeln am rechten Fahrbahnrand
Aufstellung alle 200m, FR Singen:

639.200 639.400 640.200 640.400

Kilometertafeln am rechten Fahrbahnrand
Aufstellung alle 200m, FR Stuttgart:

640.800 640.600 639.400 639.200

Fahrbahn Bestand
Mittelstreifen
Baubereiche

Markierungen gelb, Folie Typ II

Markierungen gelb, Farbe Typ II

TSE T3/W1 mit Reflektoren beidseitig

TSE T3/W3 mit Reflektoren beidseitig

TSE H1/W4 mit Reflektoren beidseitig

mobile Anpralldämpfer für jeweilige TSE

Übergangskonstruktion

EE

EE

EE

Endelemente für jeweilige TSE

Übergangskonstruktion

AUSFÜHRUNGSPLANUNG

2	gem. Email vom 16.12.25	17.12.25	R.H.
1	gem. Emails 17./20.11.25	21.11.25	R.H.
Nr.	Art der Änderung	Datum	Name

Die Autobahn GmbH des Bundes
Niederlassung Südwest
Außenstelle Freiburg

A 81 - Mühlbachtalbrücke und FBE
- Bauphase 1 -

Verkehrsführungsplan

Bauphase: 1

Arbeiten im Mittelstreifen

Aufbau Schutzgerüst Mittelkappe, Abbruch Mittelkappe und Ausbau Mittelstreifen

Planungsbüro für Verkehrstechnik
Hientzsch
Am Birnbaum 5
65167 Niederhambach
Tel.: 06787 - 97 01 90
Fax: 06787 - 97 01 91
mobil: 0160 - 658 08 91
e-mail: rayko.hientzsch@t-online.de

Verkehrsführung:

2s+2s Verkehrsführung

Rpl. D I/4 mod.
auf beiden Richtungsfahrbahnen
Sicherung Arbeitsbereich mit TSE

Datum

Name

bearbeitet

15.11.25

Hientzsch

gezeichnet

15.11.25

Hientzsch

geprüft

Maßstab 1:1000

Blatt 2(3)

