






FR Stuttgart ca. km 643+300
SP re. vorhanden - örtliche Festlegung mit BU
Aufstellung 14 Tage vor Baubeginn

nachrichtlich: Beschilderung A 81 Bestand und Baustelle FR Stuttgart

Touristinfo
km 642+000
Z 274-80
km 642+165
Z 521-30-2.1
km 642+365
Z 276
km 642+465
Z 1040-13
km 642+665
Z 274-100
km 642+765
Z 123+100+36
km 642+765

Baustellendeckel
- km 643+300
ca. 50m nach
Notrutsäule
km 643+665
Z 274-120
km 643+965
Z 123+100+35
km 643+965

3 km bis Ende 2028
Brückensanierung u.
Fahrbahnerneuerung

Kilometertafeln im Mittelstreifen
Aufstellung alle 200m, FR Singen:

639.200 639.400 640.600 640.800

Kilometertafeln am rechten Fahrbahnrand
Aufstellung alle 200m, FR Stuttgart:

640.800 640.600 639.400 639.200

Fahrbahn Bestand
Mittelstreifen
Baubereiche

AUSFÜHRUNGSPLANUNG

Nr.	Art der Änderung	Datum	Name
2	gem. Email vom 16.12.25	17.12.25	R.H.
1	gem. Emails 17./20.11.25	21.11.25	R.H.

Die Autobahn
Die Autobahn GmbH des Bundes
Niederlassung Südwest
Außenstelle Freiburg

A 81 - Mühlbachtalbrücke und FBE
- Bauphase 2 -

Verkehrsführungsplan

Bauphase: 2
Sanierung Bauwerk und Fahrbahn Richtung Singen

Verkehrsführung:
0+4s Verkehrsführung
Rpl. D II/2a+b mod.
auf RF Stuttgart
Sicherung Arbeitsbereich mit TSE

	Datum	Name
bearbeitet	16.11.25	Hientzsch
gezeichnet	16.11.25	Hientzsch
geprüft		

Maßstab 1:1000
Blatt 3(3)