




			Baustellenbeschilderung, farbig		stationäre Beschilderung, grau
	Markierungen gelb, Folie Typ II				Markierungen gelb, Farbe Typ II
	TSE T3/W1 mit Reflektoren beidseitig				EE
	TSE T3/W3 mit Reflektoren beidseitig				EE Endelemente für jeweilige TSE
	TSE H1/W4 mit Reflektoren beidseitig				EE
	mobile Anpralldämpfer für jeweilige TSE				ÜK Übergangskonstruktion
					
					

AUSFÜHRUNGSPLANUNG			
2	gem. Email vom 16.12.25	17.12.25	R.H.
1	gem. Emails 17./20.11.25	21.11.25	R.H.
Nr.	Art der Änderung	Datum	Name

	Die Autobahn	Die Autobahn GmbH des Bundes Niederlassung Südwest Außenstelle Freiburg
---	-------------------------	---

A 81 - Mühlbachtalbrücke und FBE - Bauphase 3 -	
Verkehrsführungsplan	
Bauphase: 3	Arbeiten Richtung Stuttgart
Sanierung Bauwerk und Fahrbahn Richtung Stuttgart	

	Planungsbüro für Verkehrstechnik Hientzsch Am Birnbaum 5 55167 Niederhambach Tel.: 06787 - 97 01 90 Fax: 06787 - 97 01 91 mobil: 0160 - 658 08 91 e-mail: rayko.hientzsch@t-online.de
---	--

Verkehrsführung:	Datum	Name
4s+0 Verkehrsführung Rpl. D II/2a+b mod. auf RF Singen Sicherung Arbeitsbereich mit stat. BSW	bearbeitet	16.11.25 Hientzsch
	gezeichnet	16.11.25 Hientzsch
	geprüft	
	Maßstab 1:1000	Blatt 3(3)